


Dタイプ°研修室(125m²)

備付けホワイトボード

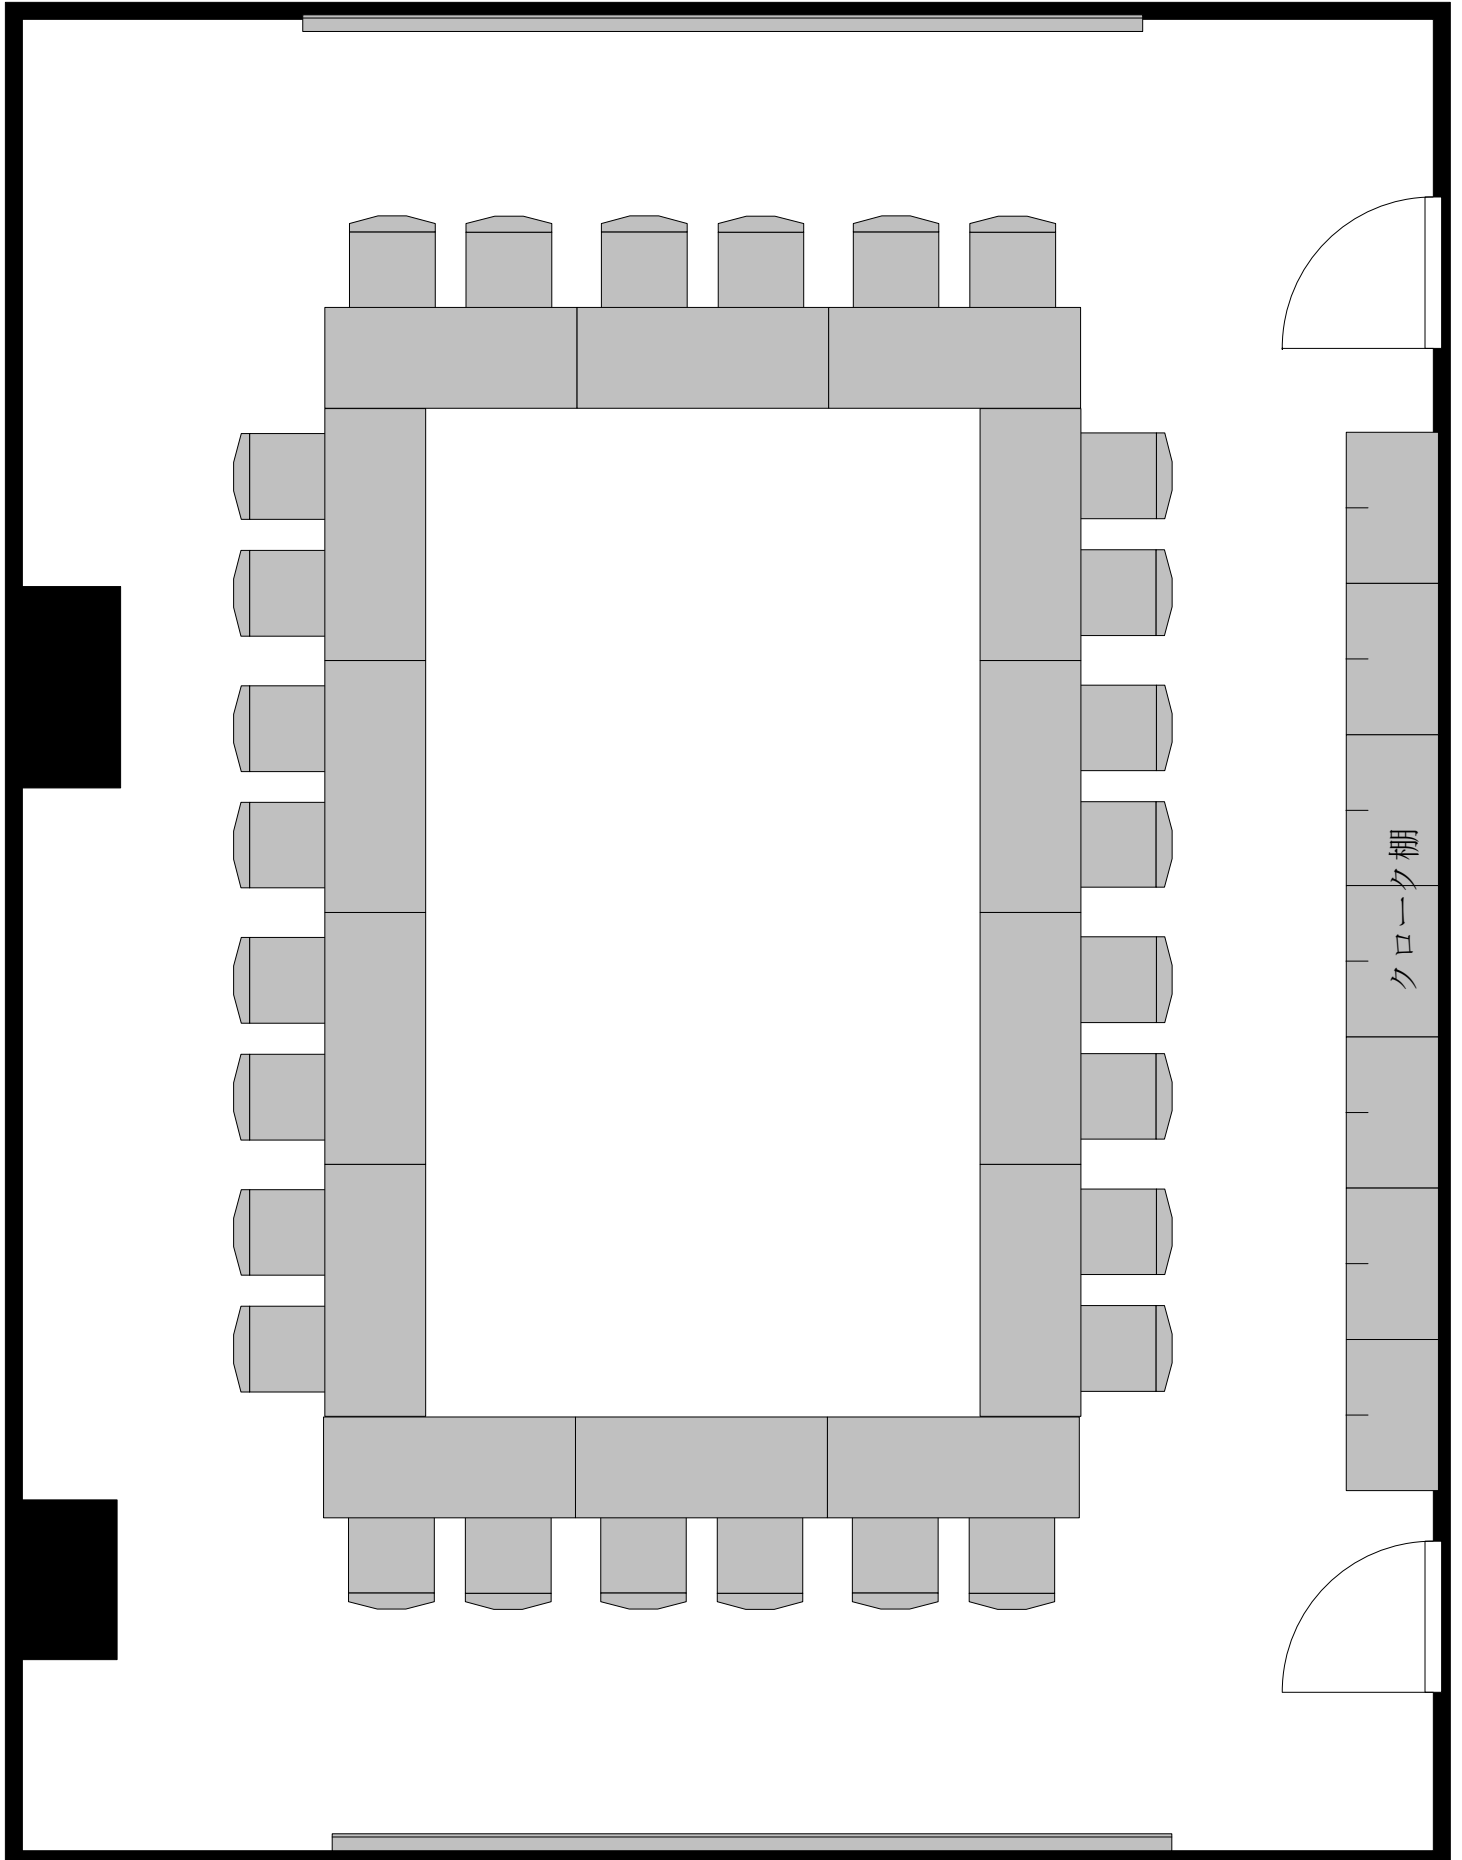

クローク棚

備付けホワイトボード