


2階 ルームA

〒460-0003 名古屋市中村区名駅南1-19-27 オルバースビルディング名古屋 2.3.5階

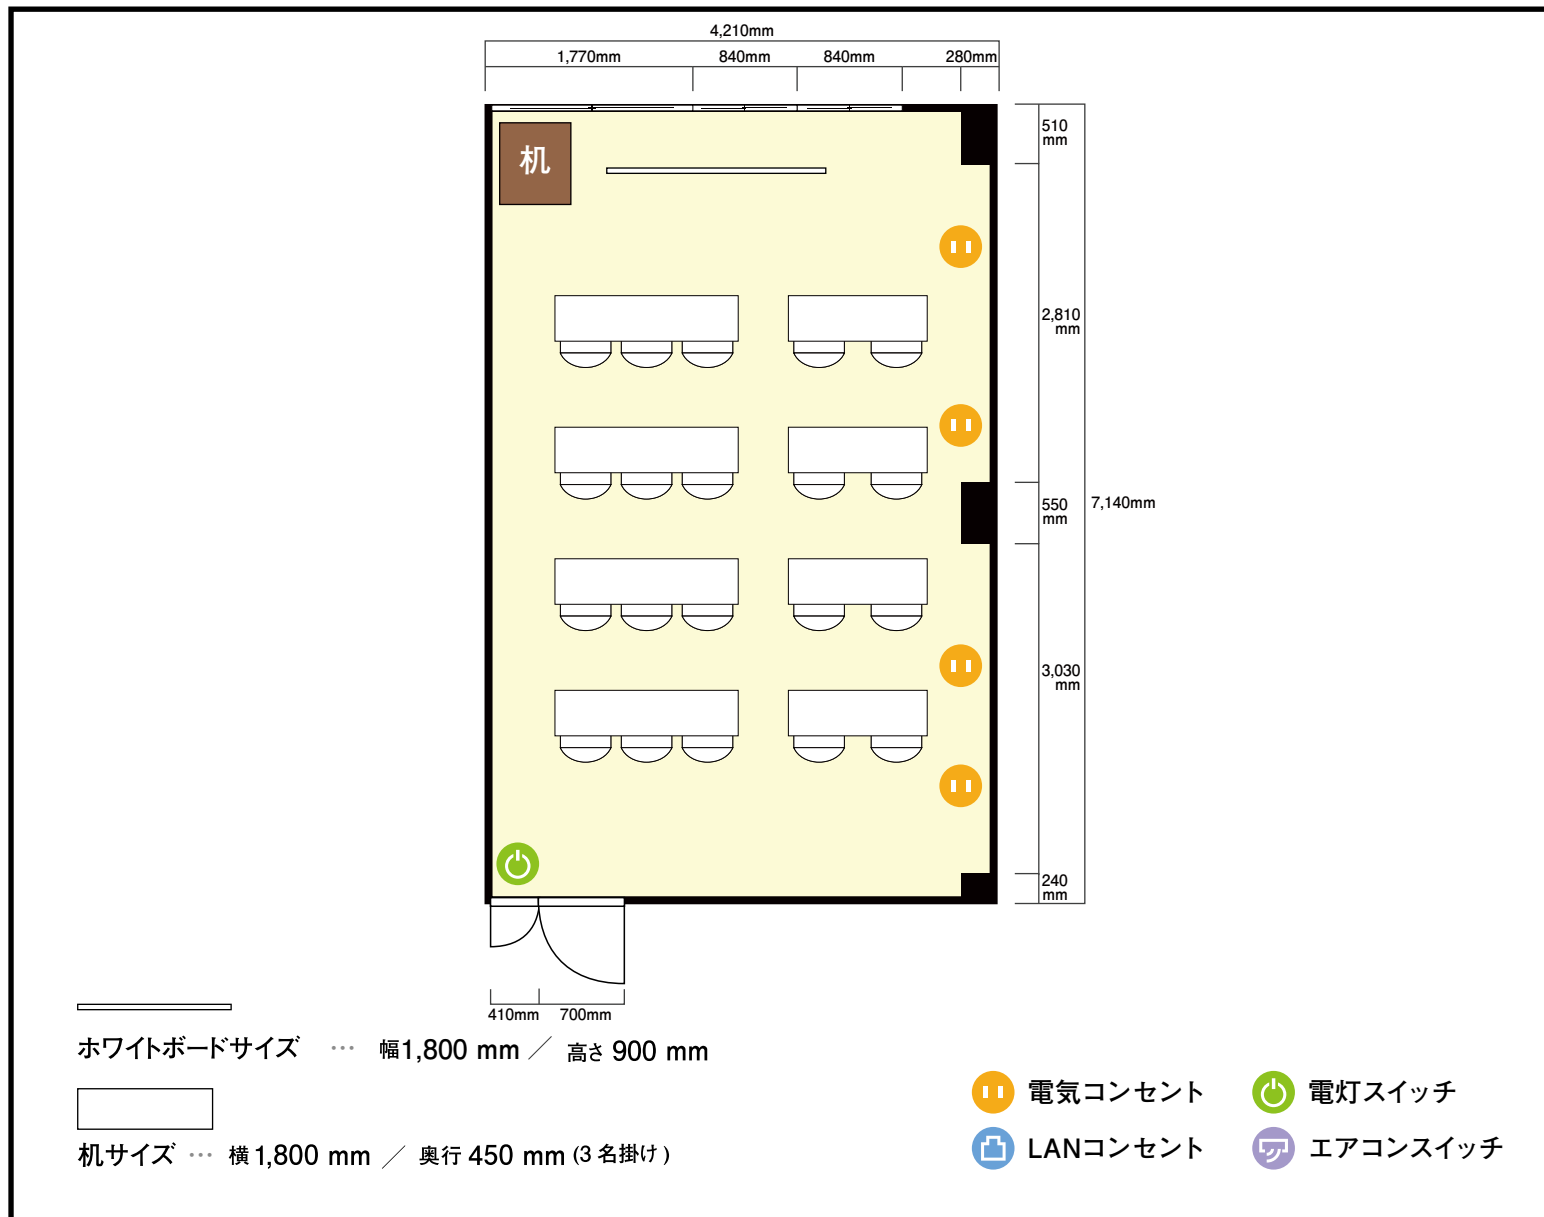

利用人数 (最大利用人数)

スクール 20名

施設情報

面積 31.2 m² (9.43 坪)

天井高 2,380mm

ドア開口部 横 1,110mm
縦 2,000mm

窓 3箇所

備考

