


3階 会議室2

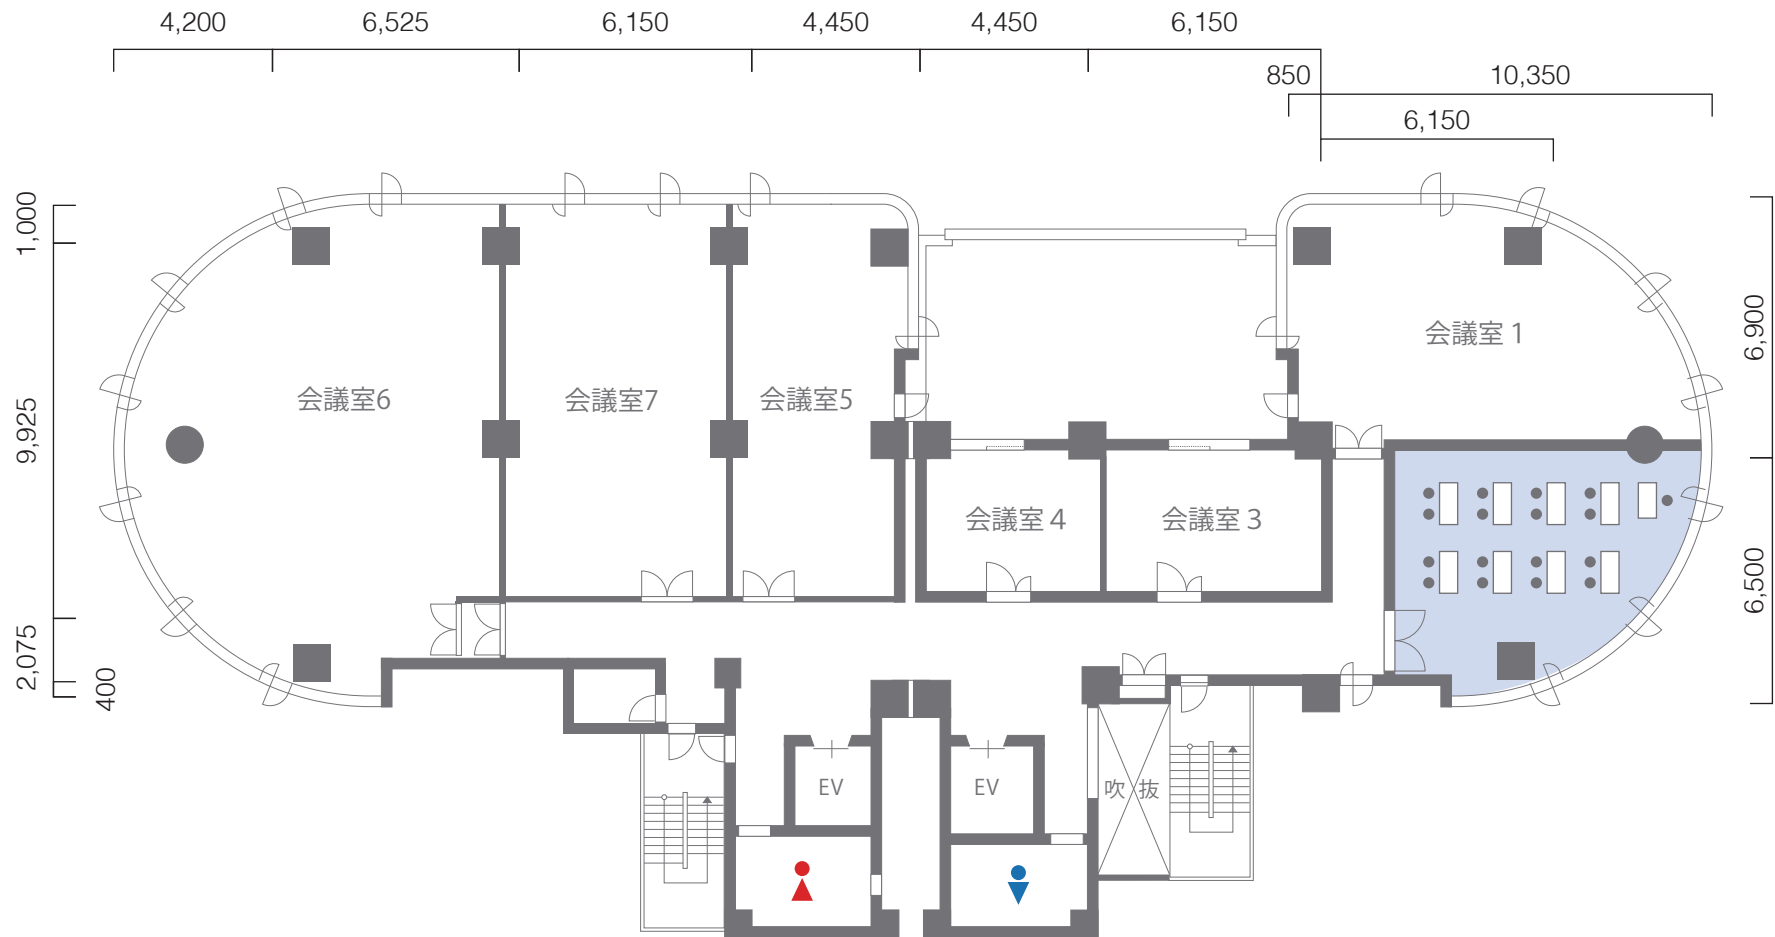

縮尺 1:200 ※印刷の際はA4サイズでご利用ください。