

HALL B


138㎡ (●● × ▲▲197㎡)

5席(縦10 × 2列)

シアター

100

名

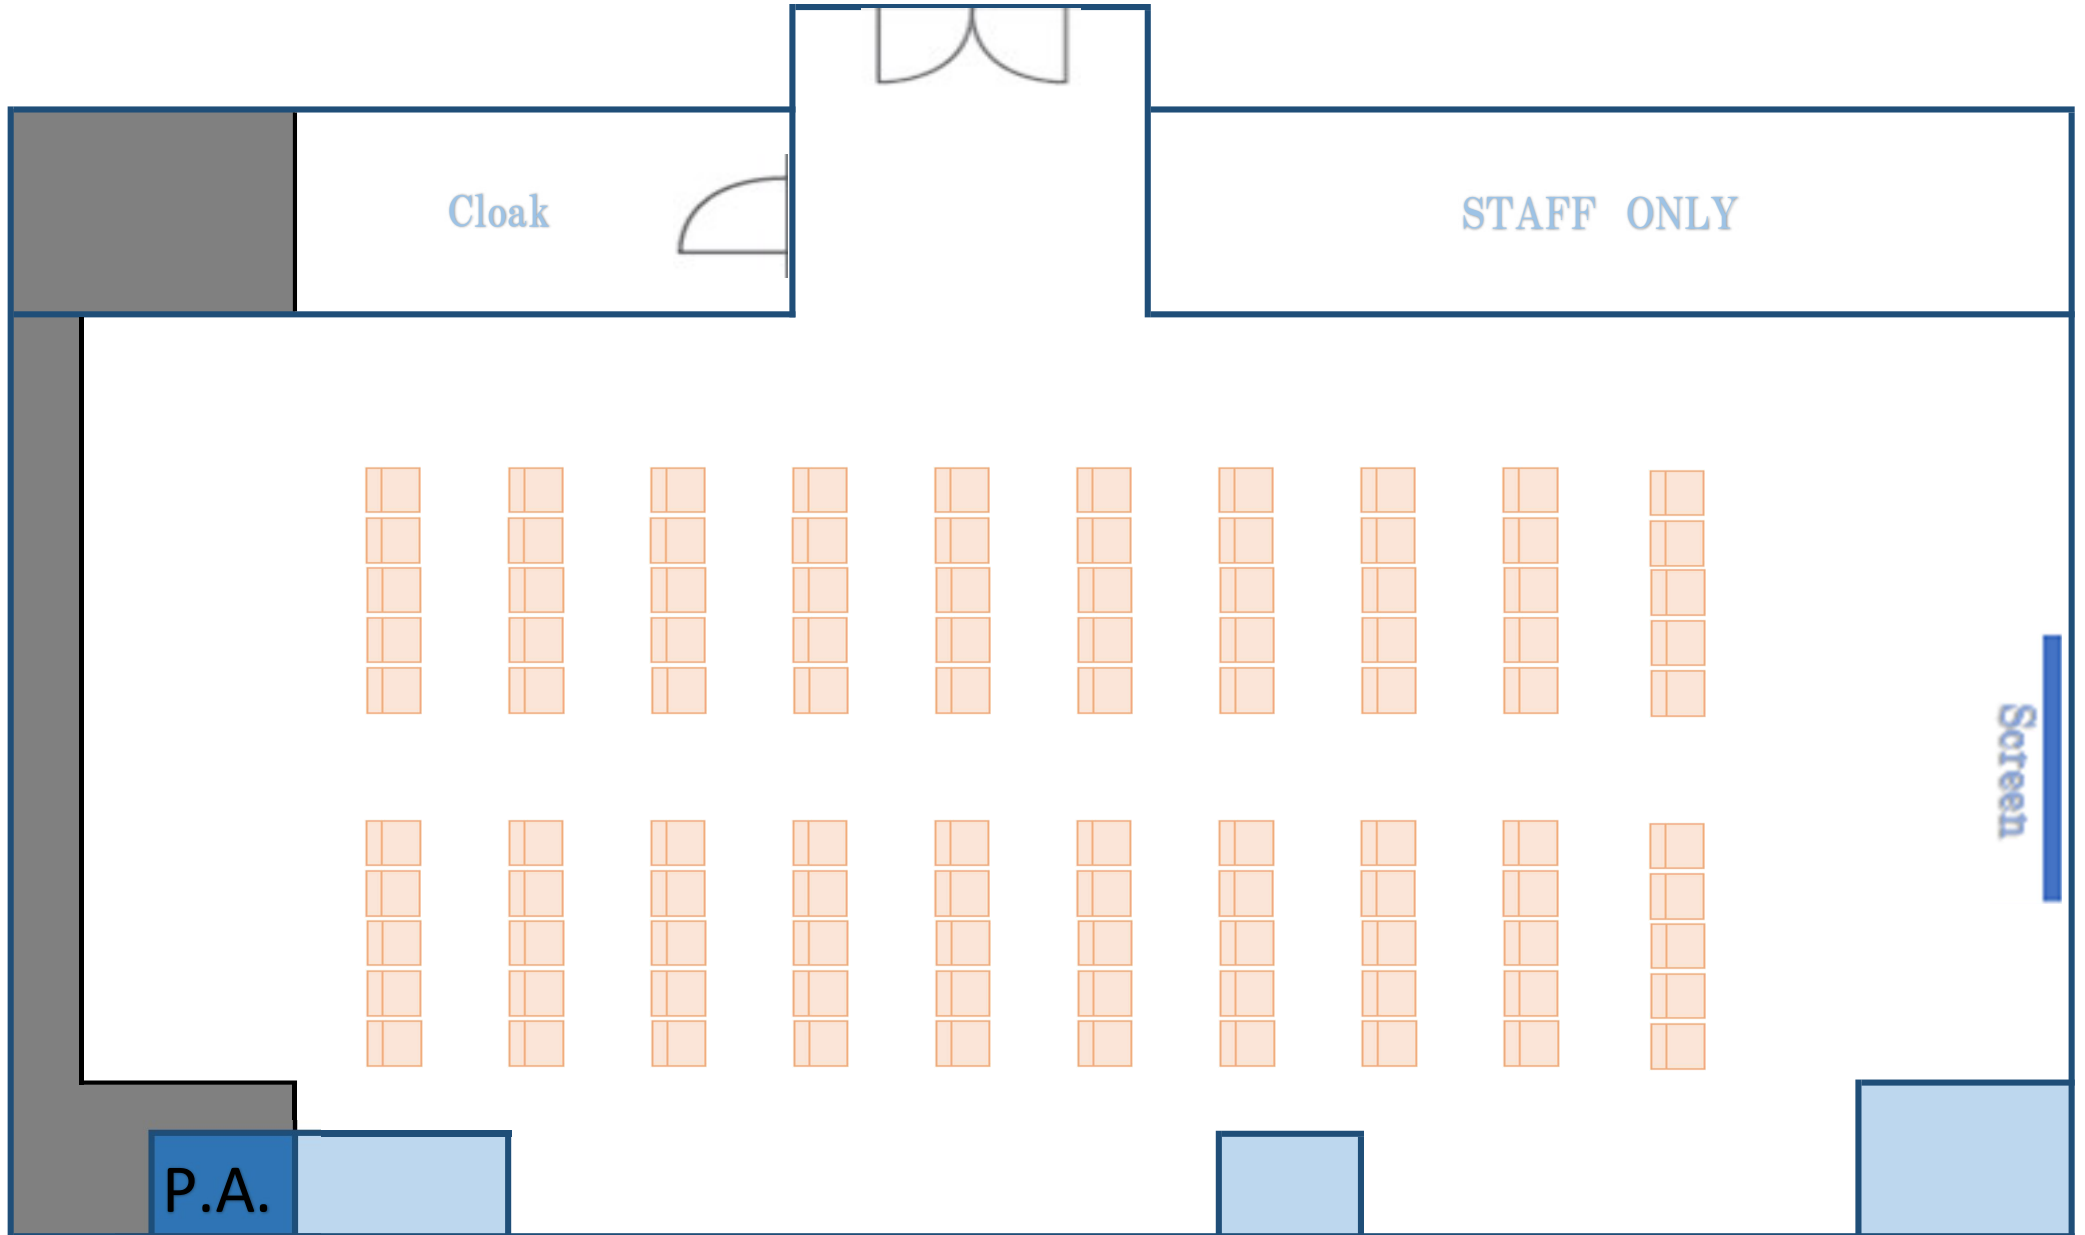

HALL B


138㎡ (●●×▲▲197㎡)

シアター

90

名

5席(縦9×2列)

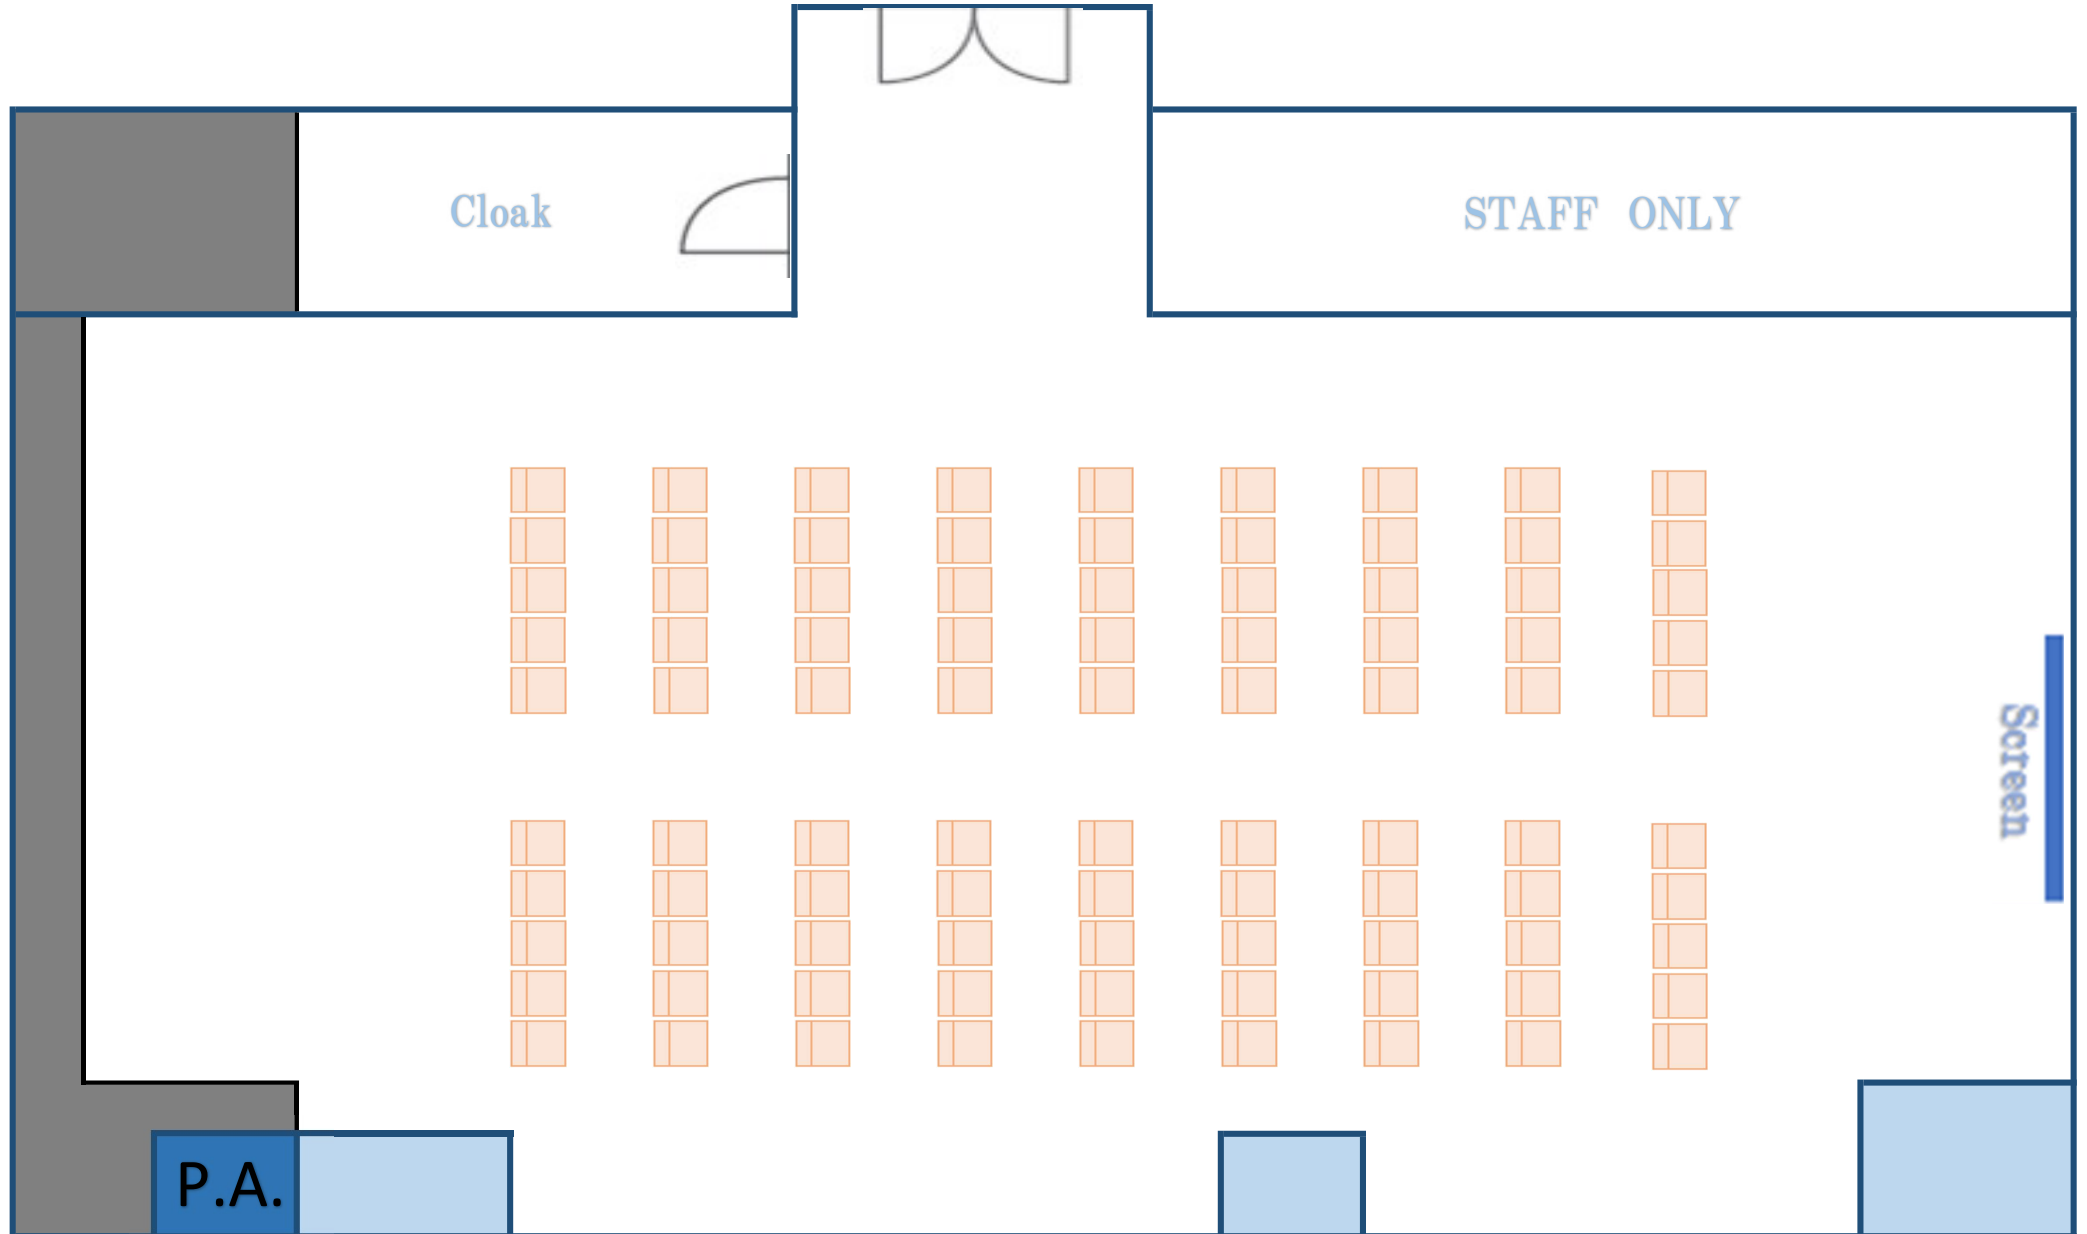

HALL B


138㎡ (●●×▲▲197㎡)

3席(縦10×3列)

シアター

90

名

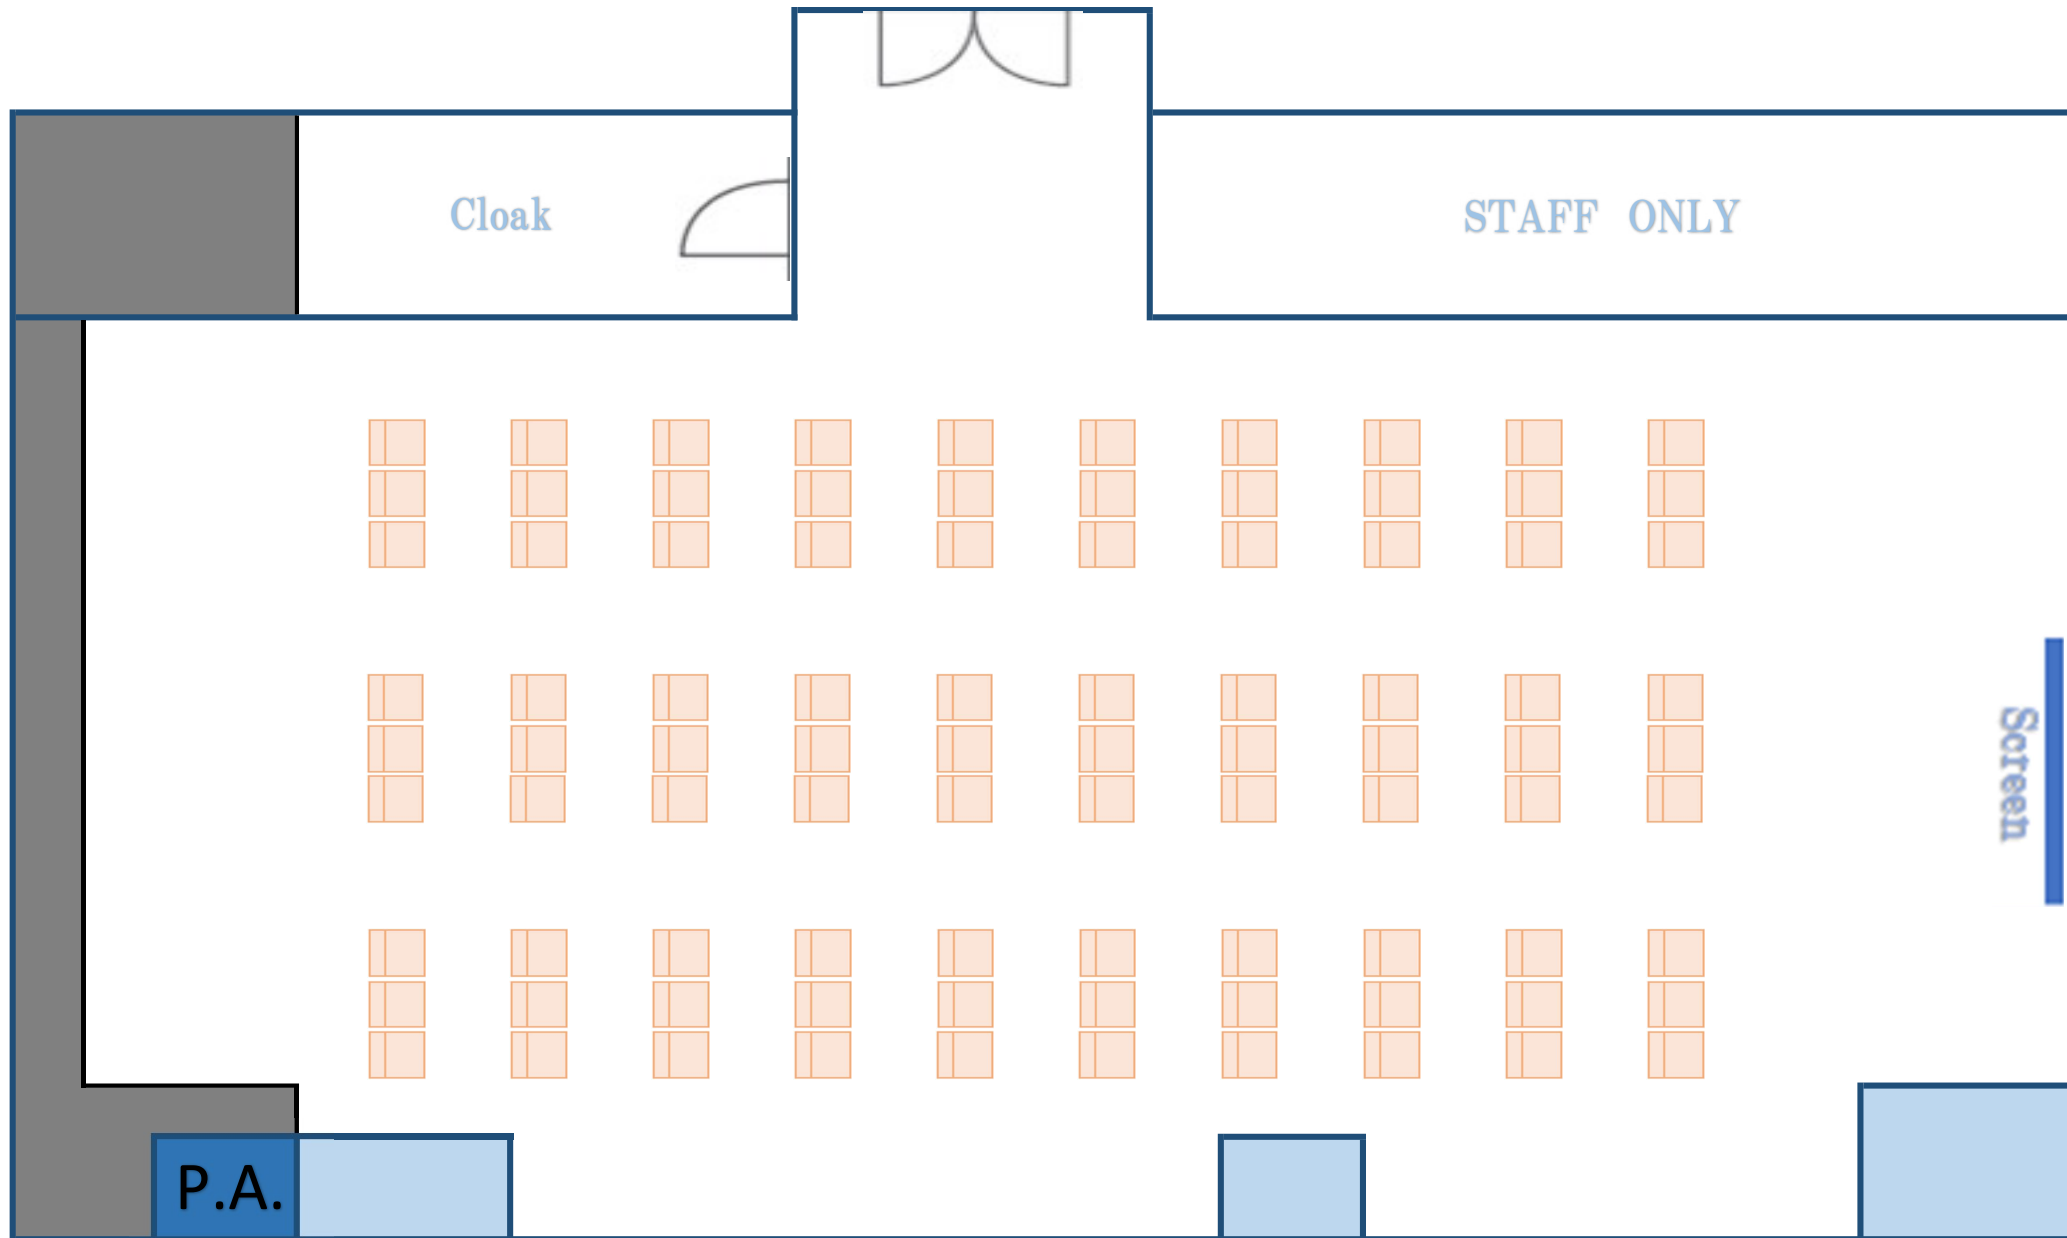

HALL B


5席(縦8×2列)

シアター

80

名

138m² (●●×▲▲197m²)

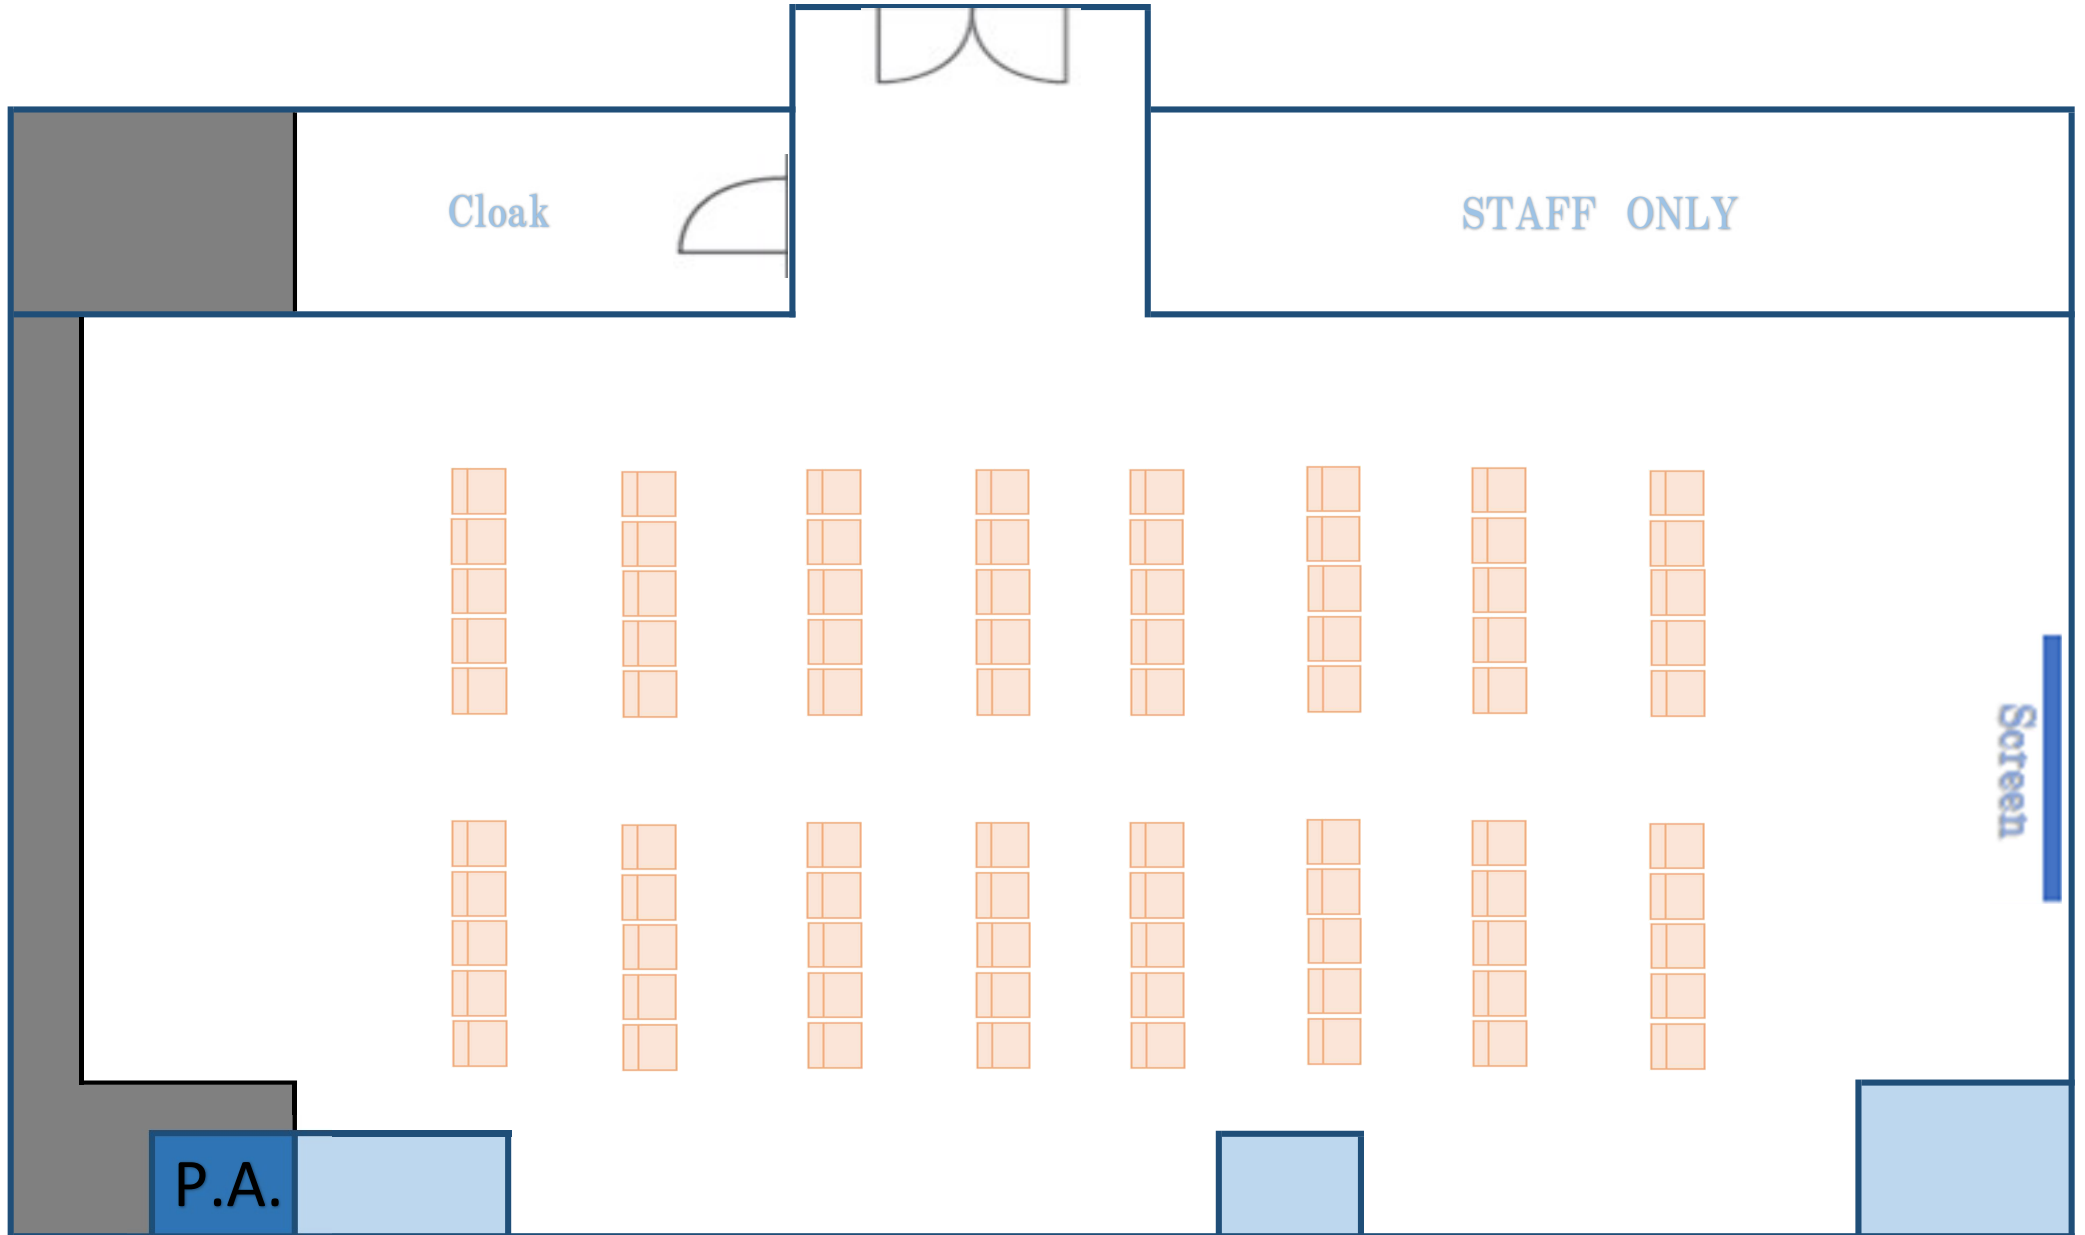

HALL B


138㎡ (●●×▲▲197㎡)

シアター

70

名

5席(縦7×2列)

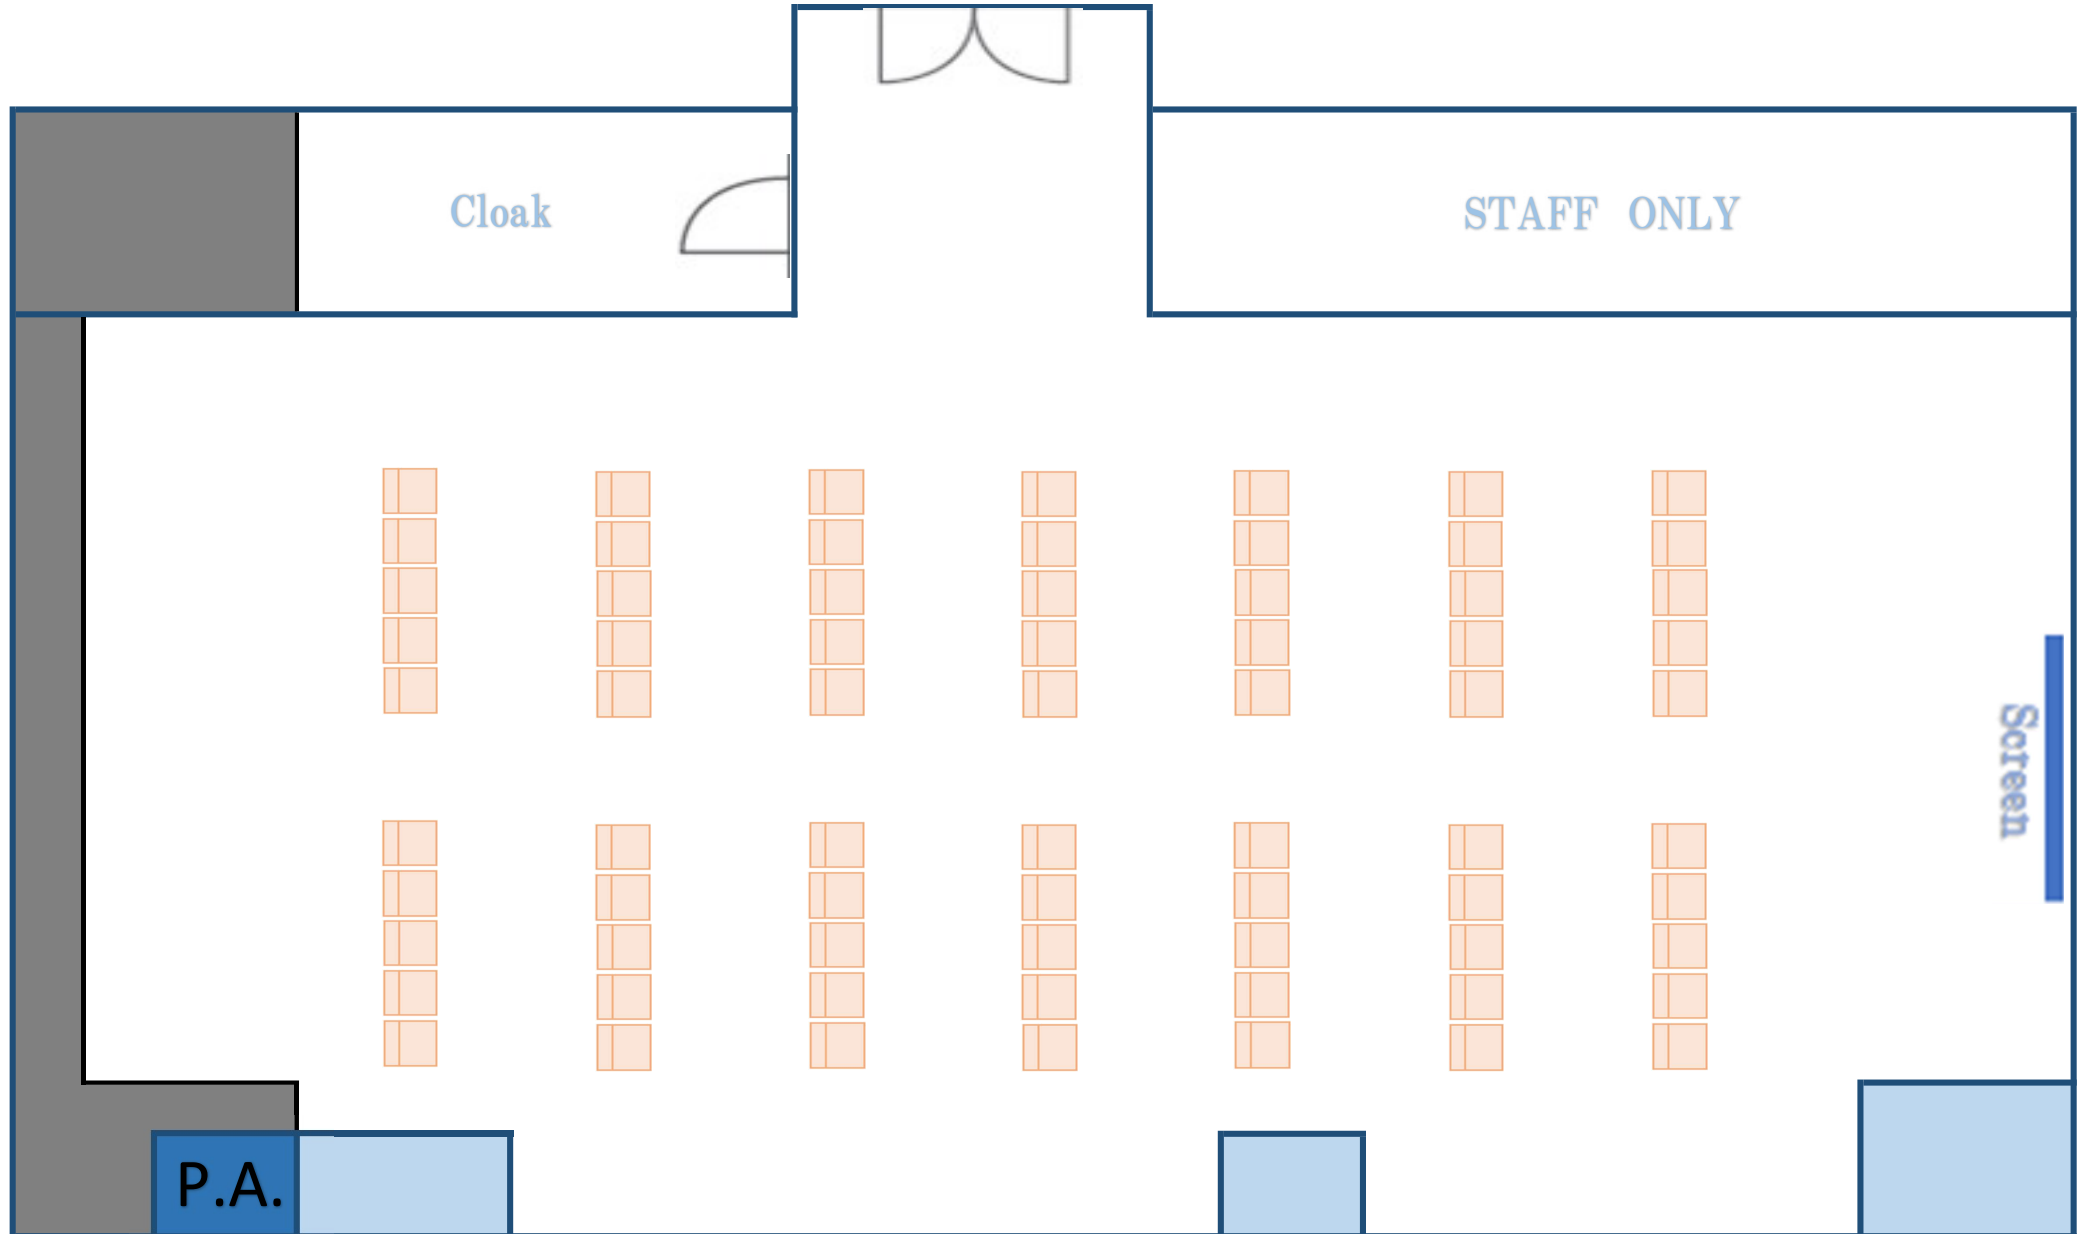

HALL B


138㎡ (●●×▲▲197㎡)

シアター

60

名

5席(縦6×2列)

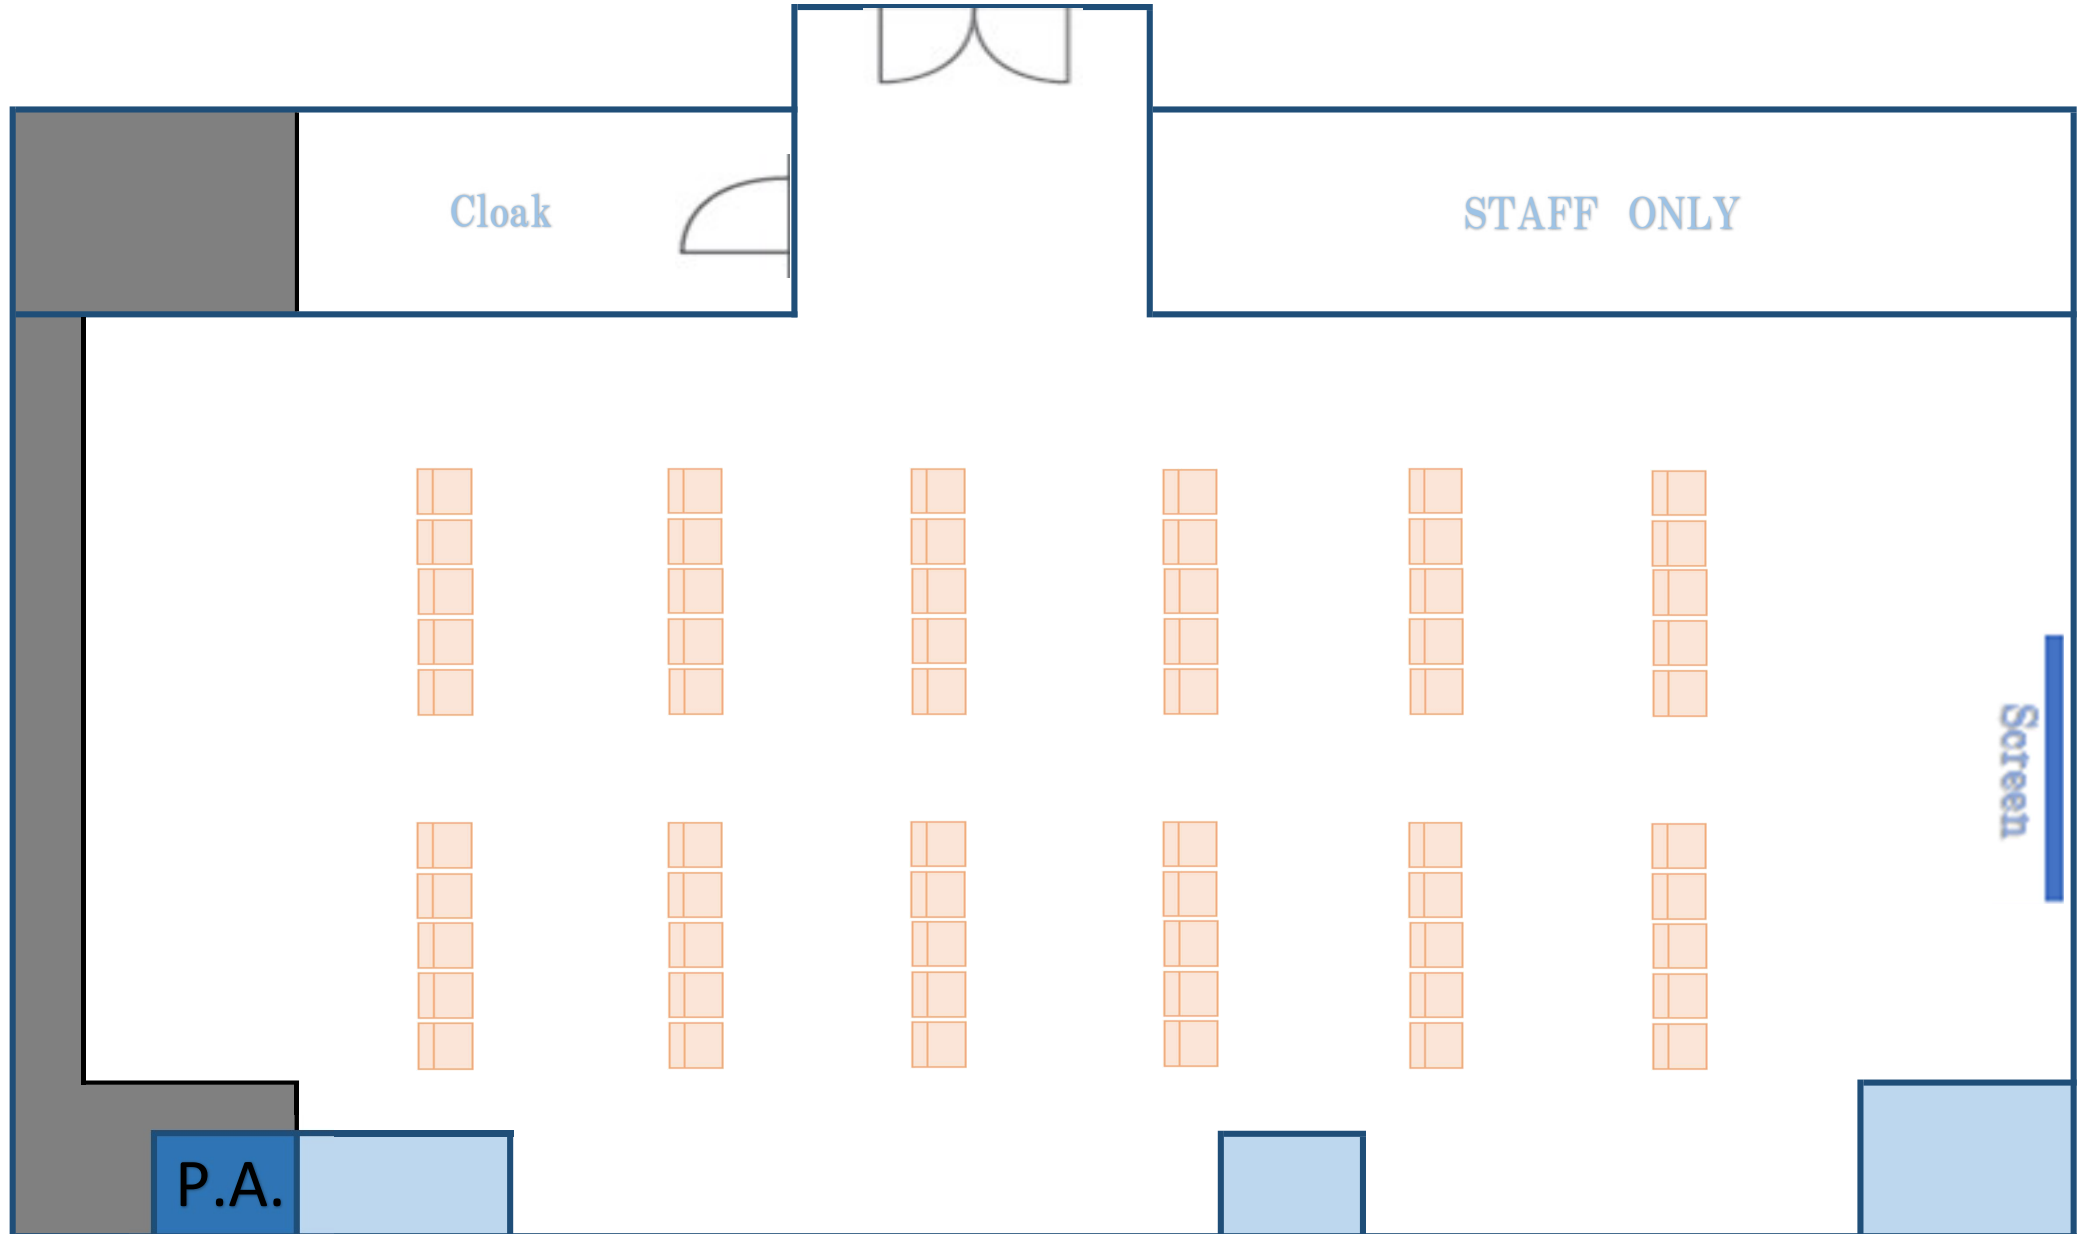

HALL B


3席(縦10×2列)

シアター

60

名

138㎡ (●●×▲▲197㎡)

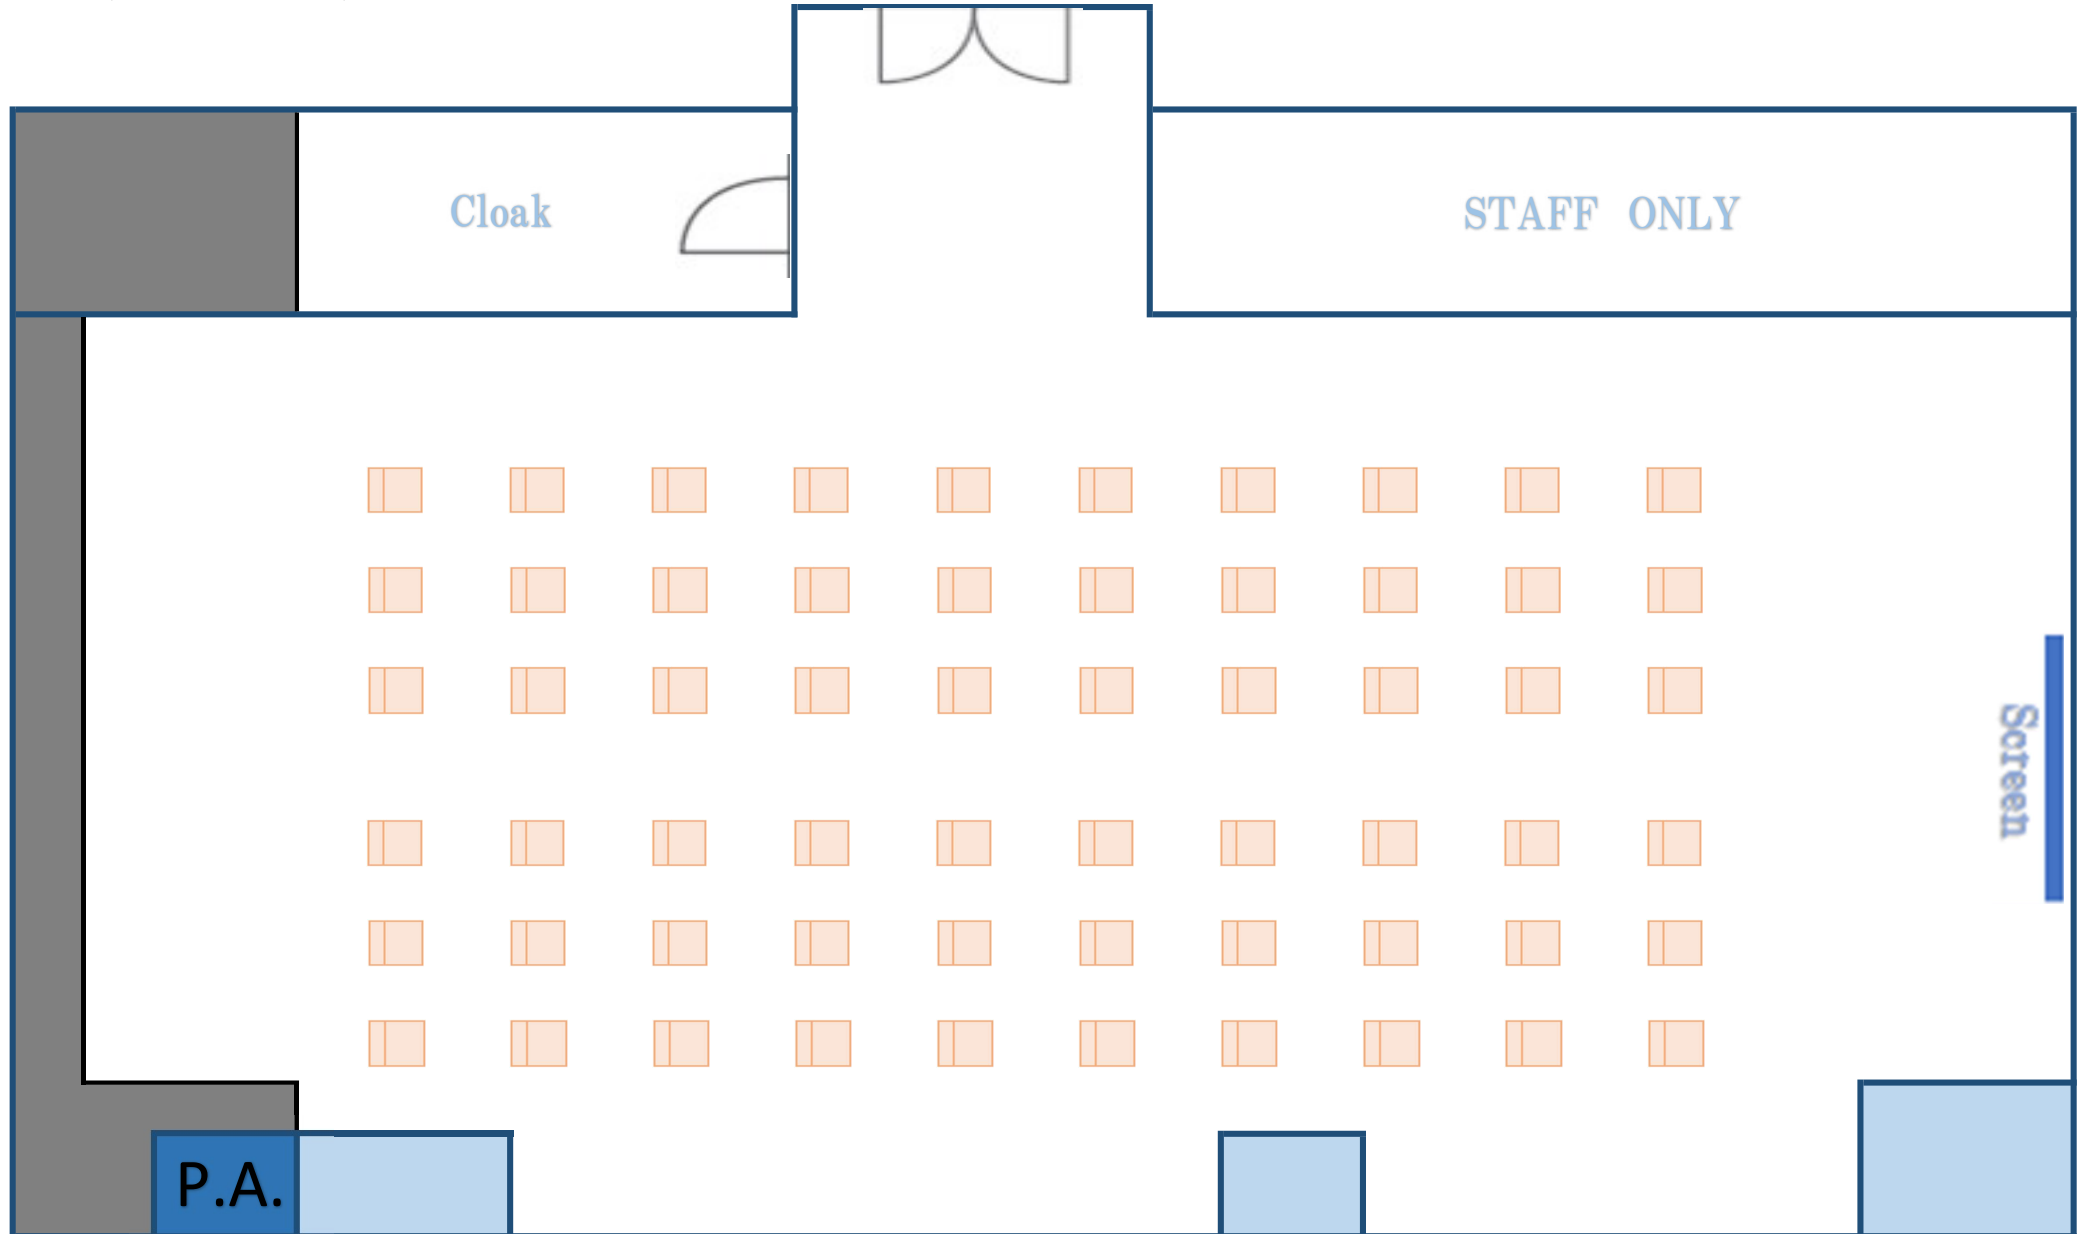

HALL B


138㎡ (●● × ▲▲197㎡)

5席(縦5 × 2列)

シアター

50

名

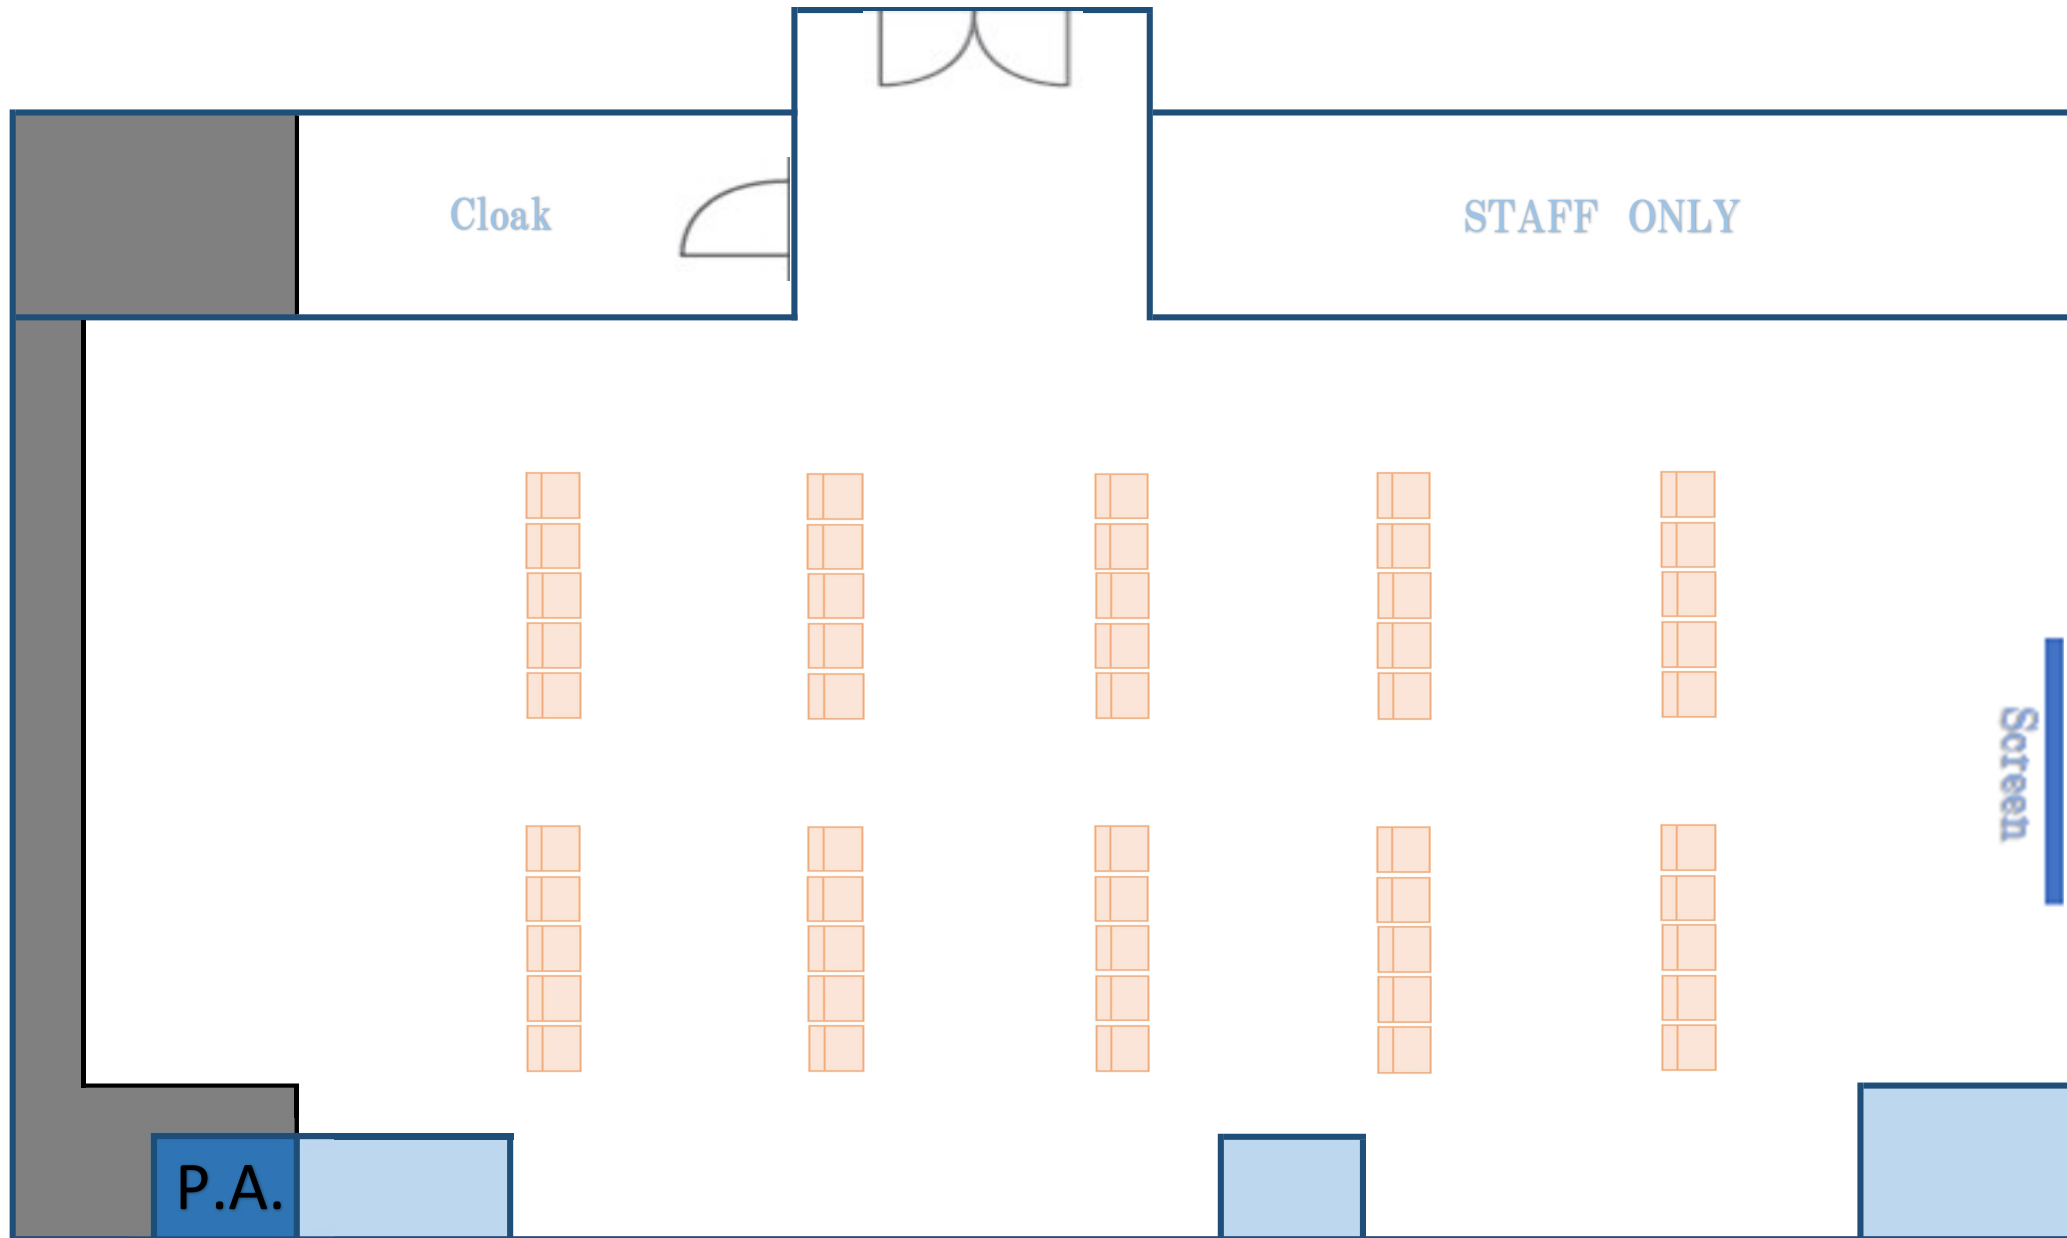

HALL B


5席(縦4×2列)

シアター

40

名

138㎡ (●●×▲▲197㎡)

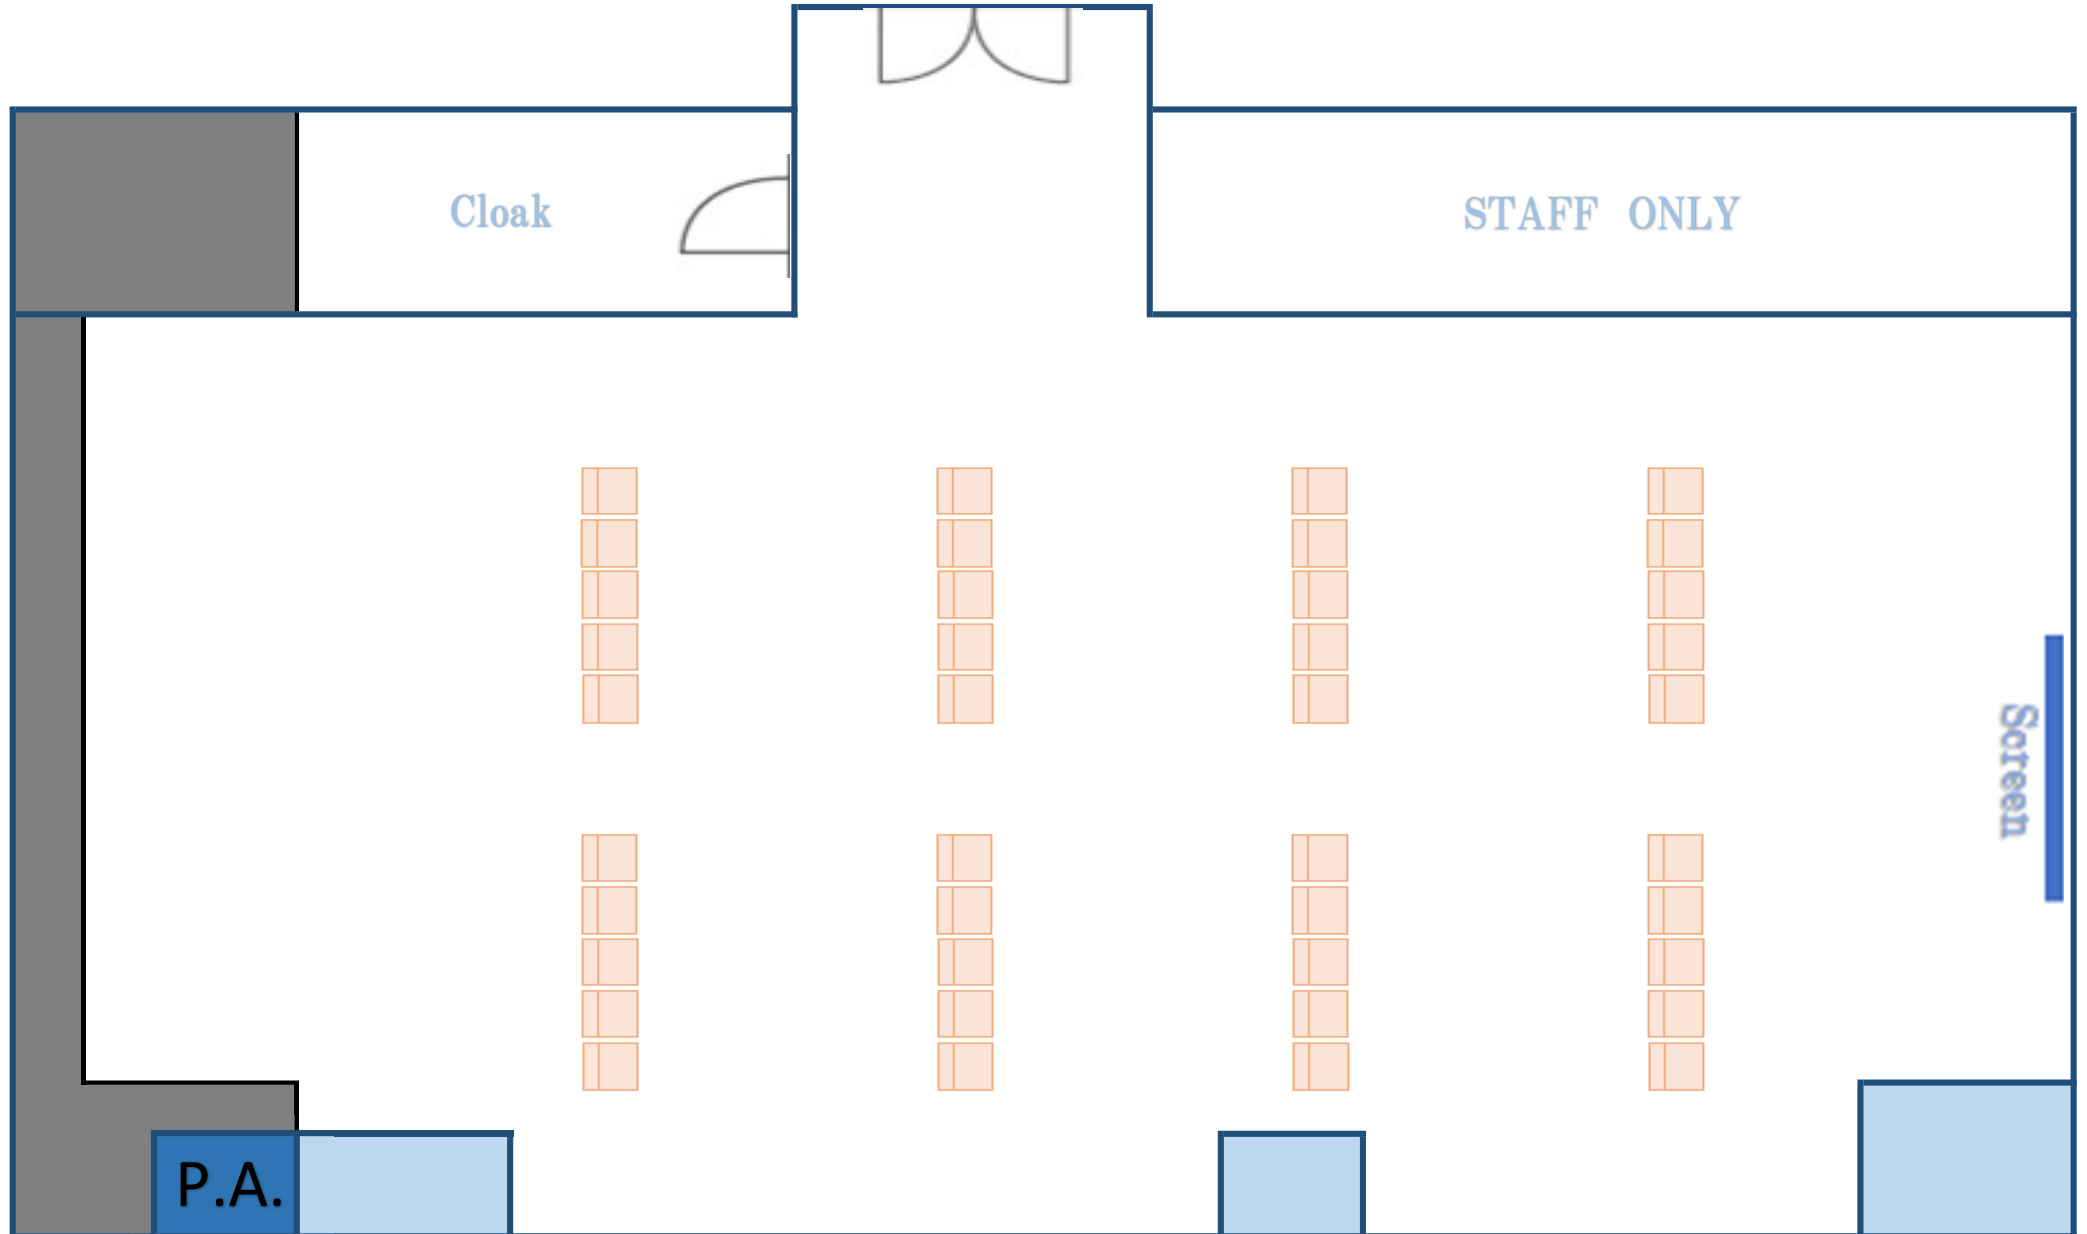

HALL B

5席(縦3×2列)

シアター

30

名

138㎡ (●●×▲▲197㎡)

