


ホワイトボード(1800)

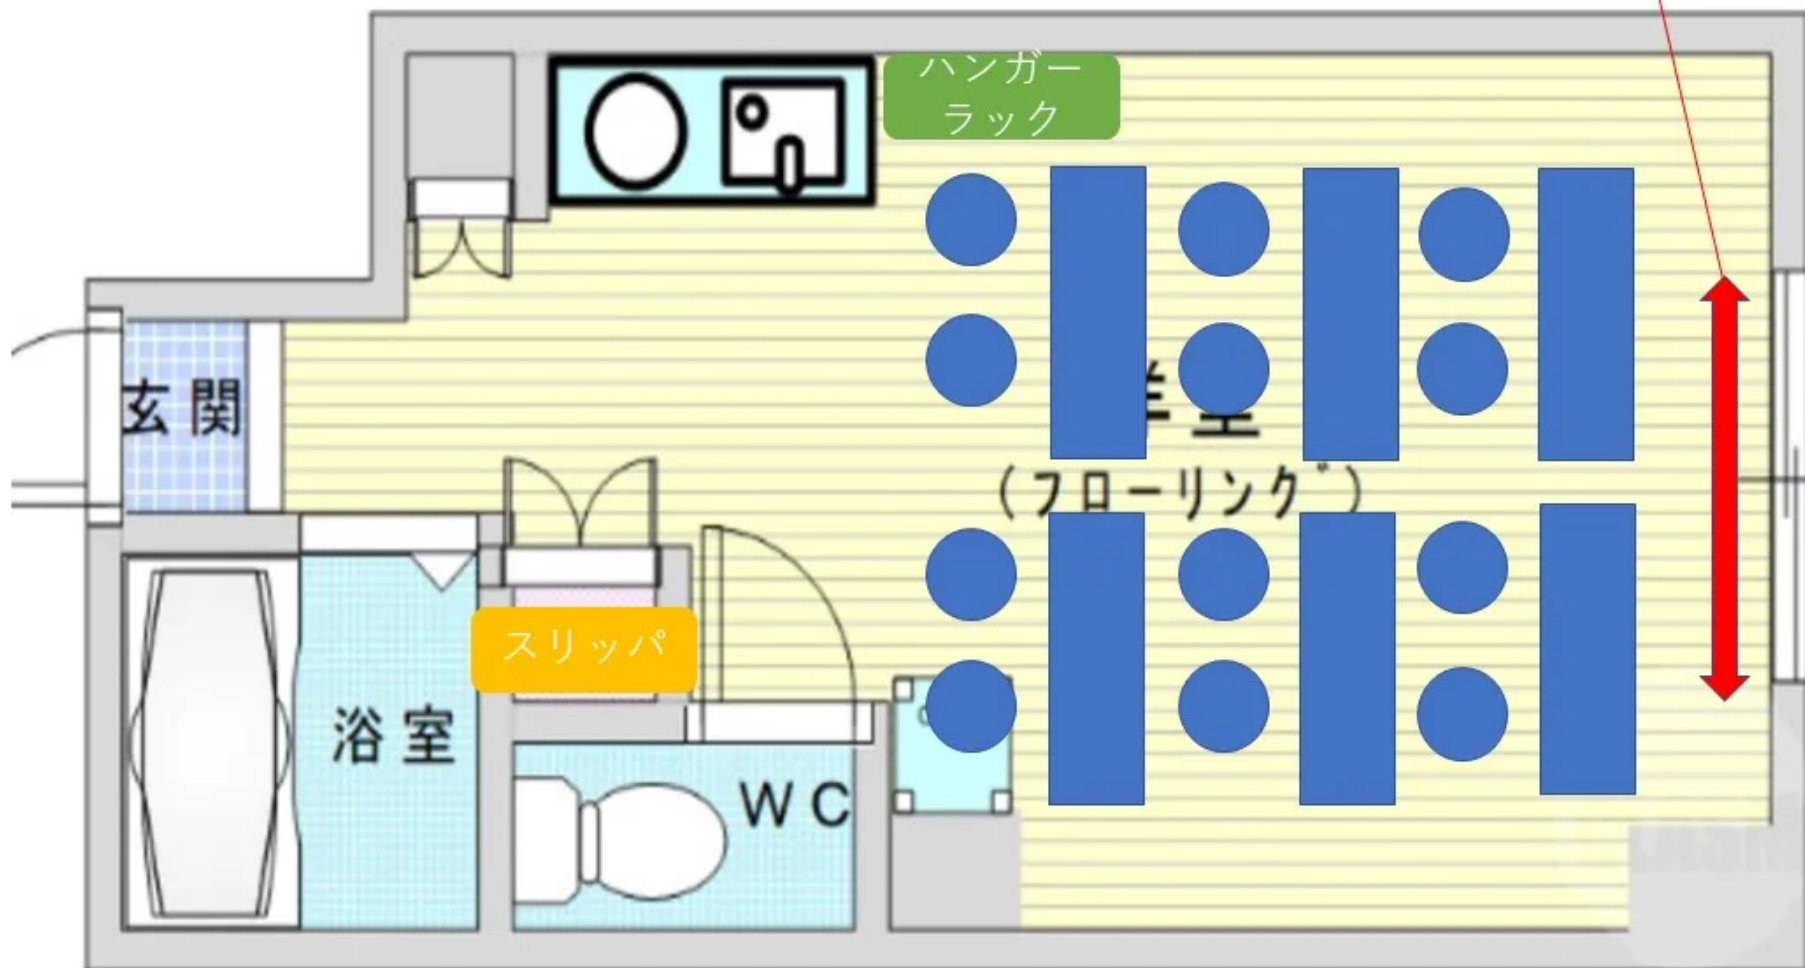

ハンガーラック

玄関

(フローリング\*)

スリッパ

浴室

WC