


2階 第1会議室 / スクール

〒460-0003 愛知県名古屋市中区錦3-1-26 ウメムラビル 2階

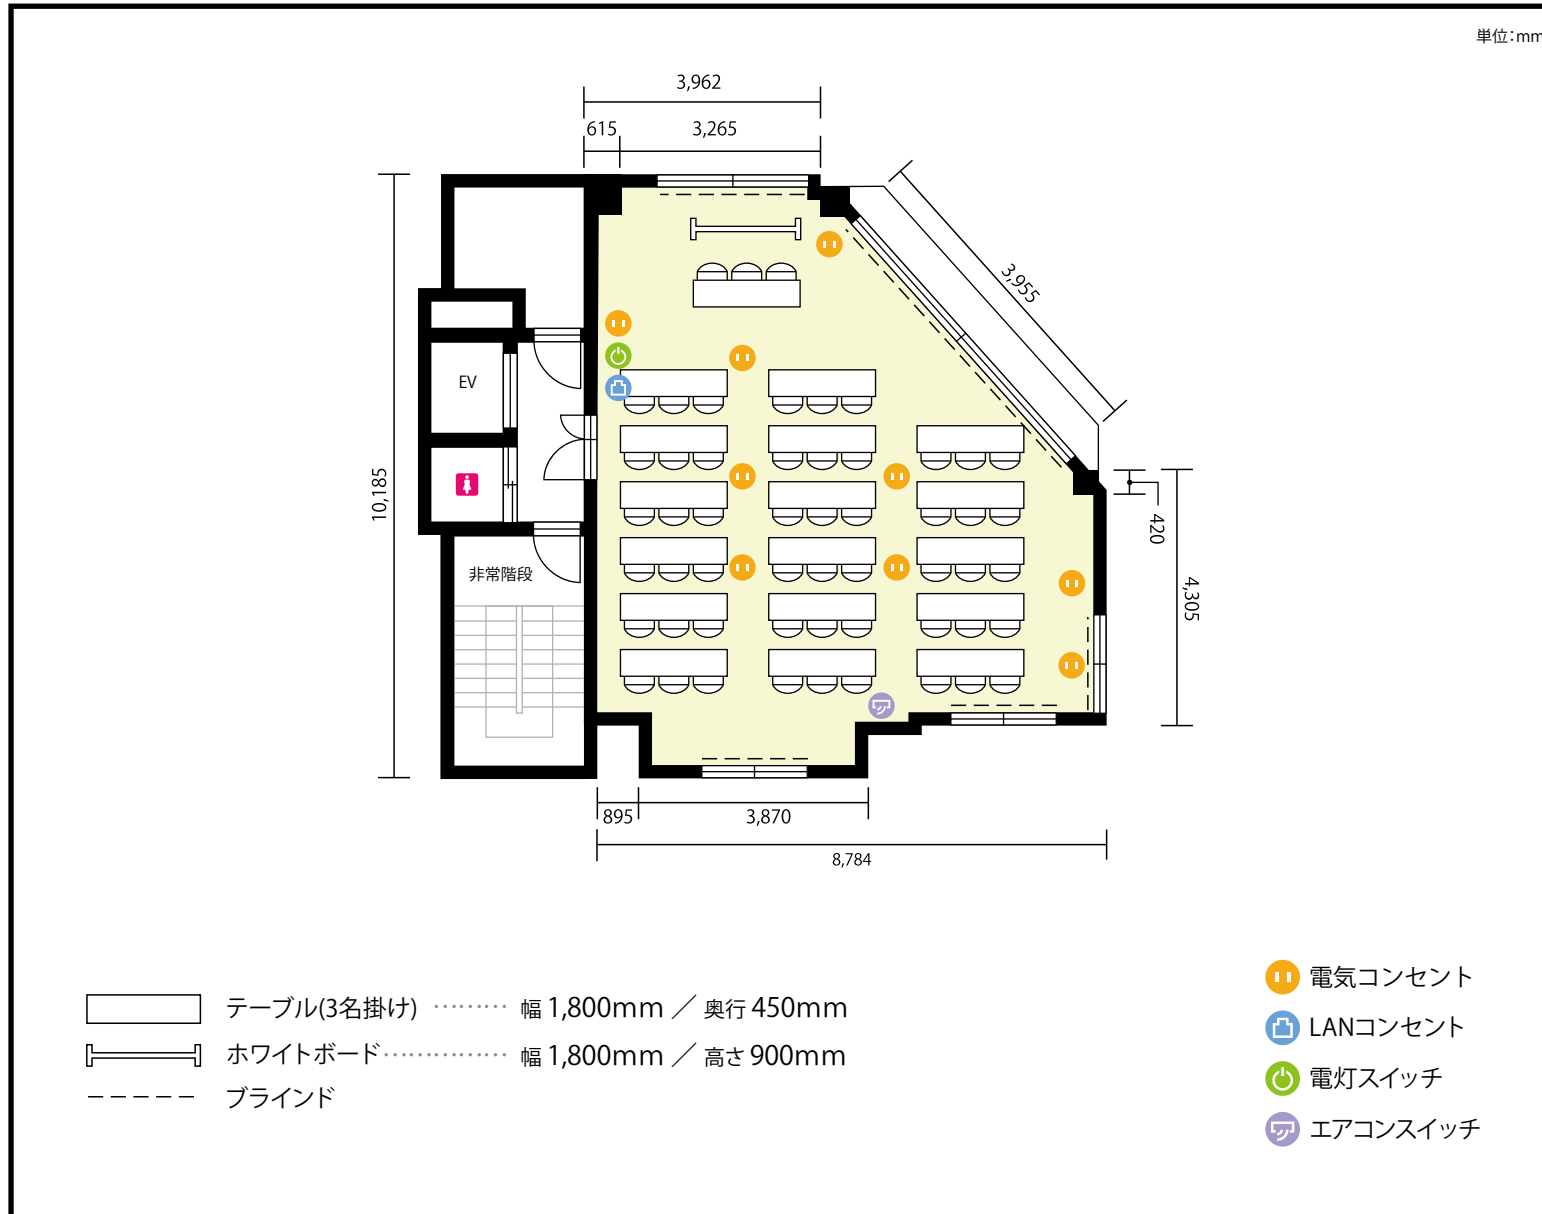

利用人数 最大利用人数 (※講師席を除く)

スクール 51名

施設情報

面積 83.1 m² (25.1 坪)

天井高 2,493mm

ドア開口部 横 1,110mm
縦 1,840mm


備考

男性用トイレは1Fにございます。



2階 第1会議室 / スクール

〒460-0003 愛知県名古屋市中区錦3-1-26 ウメムラビル 2階

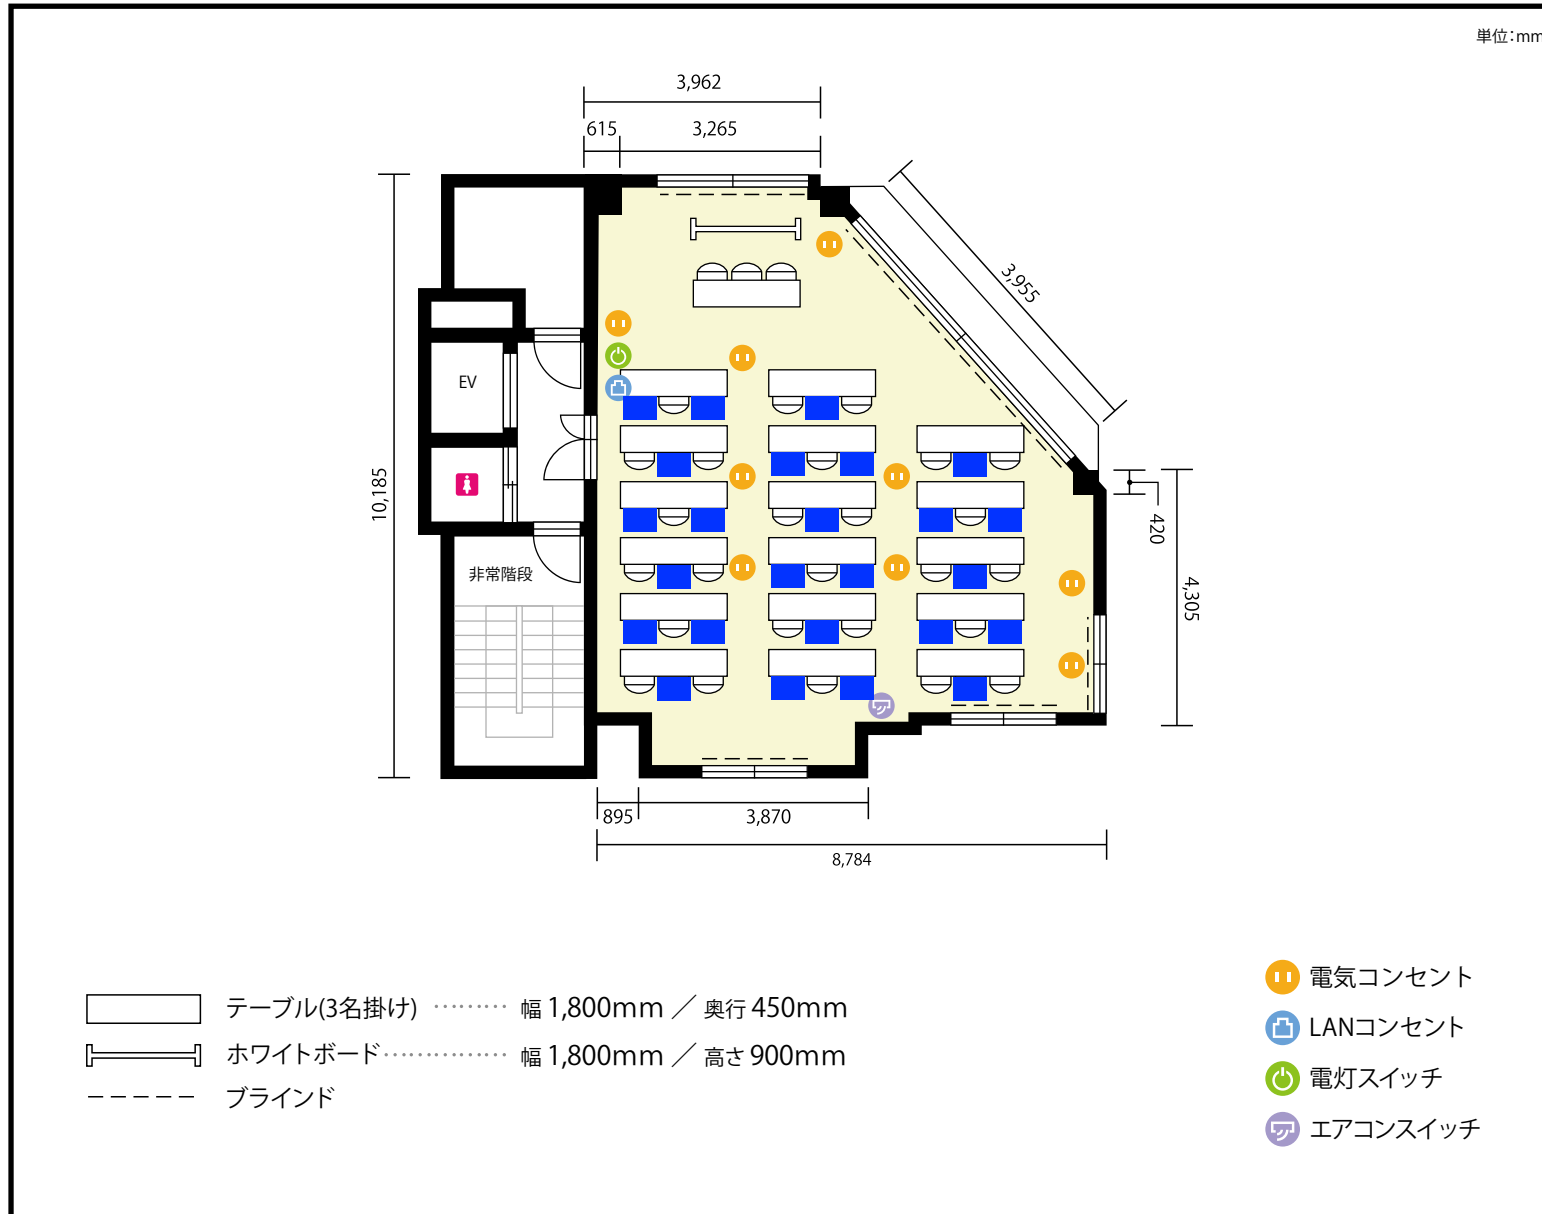

利用人数 最大利用人数 (※講師席を除く)

ソーシャルディスタンス(5割)スクール 25名

施設情報

面積 83.1 m² (25.1 坪)

天井高 2,493mm

ドア開口部 横 1,110mm
縦 1,840mm


備考

男性用トイレは1Fにございます。



2階 第1会議室 / スクール

〒460-0003 愛知県名古屋市中区錦3-1-26 ウメムラビル 2階

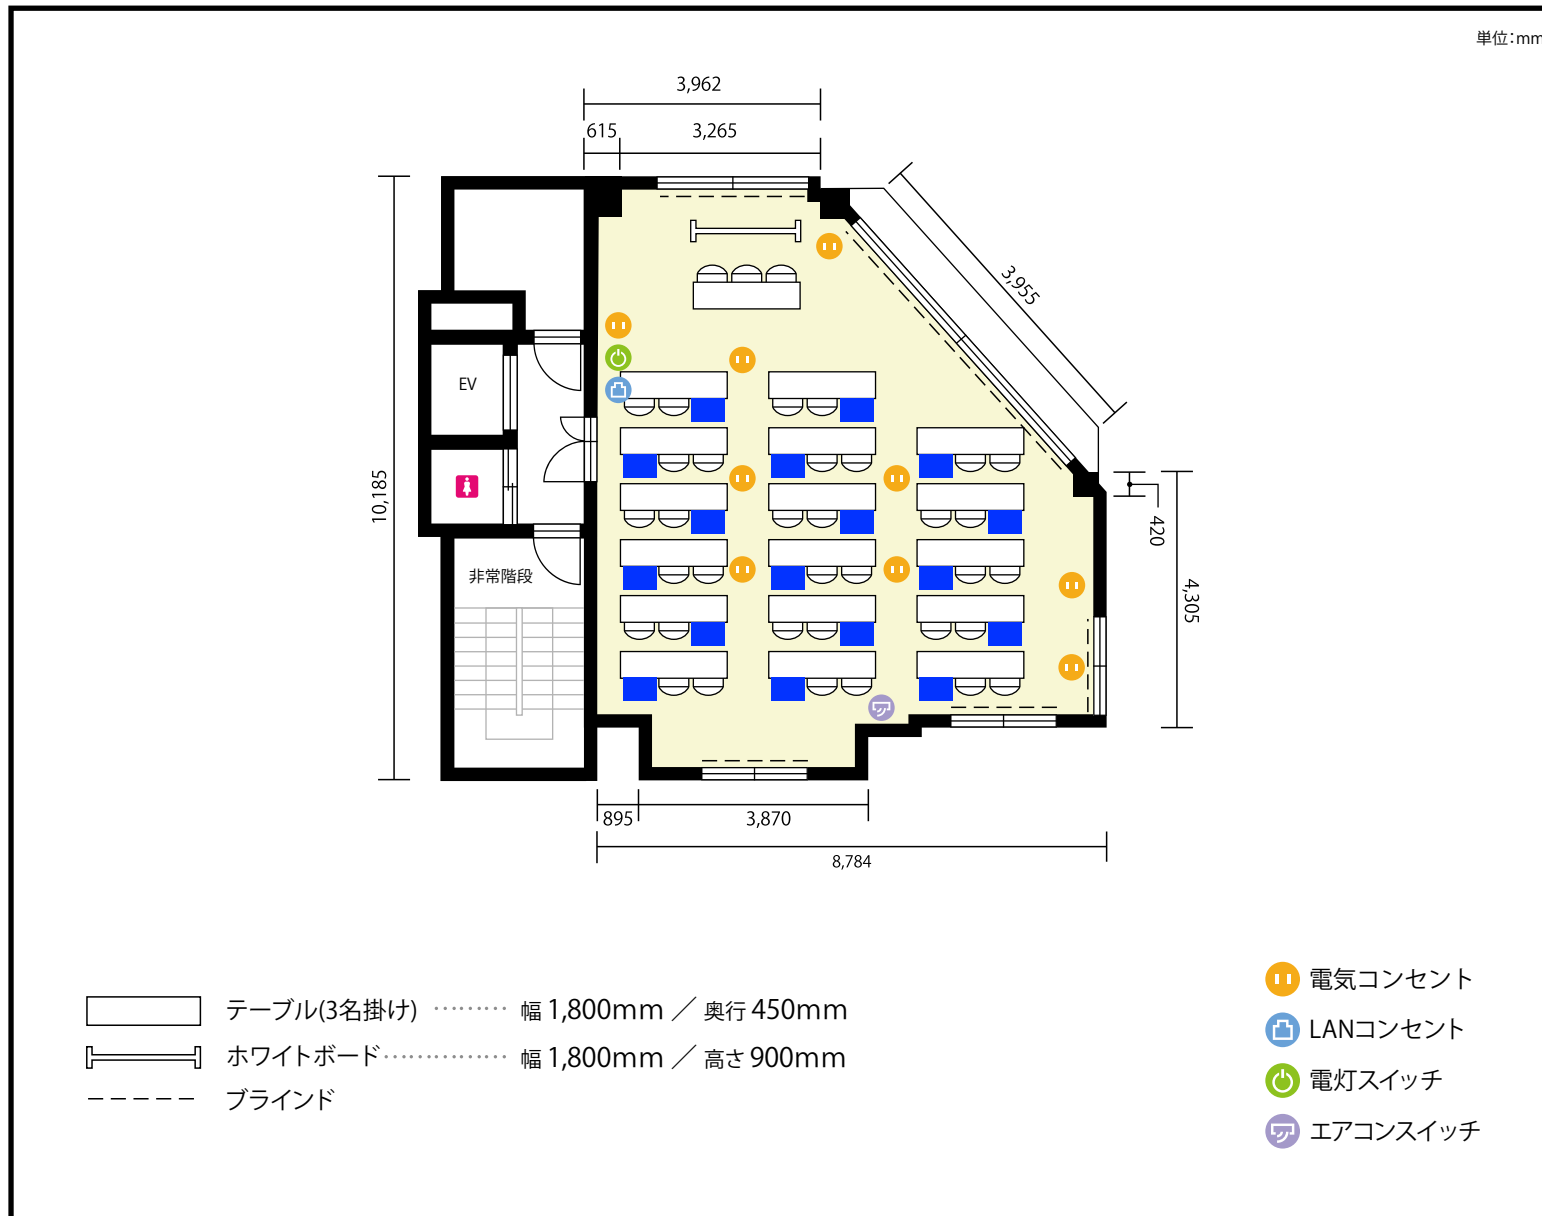

利用人数 最大利用人数 (※講師席を除く)

ソーシャルディスタンス(3割)スクール 17名

施設情報

面積 83.1 m² (25.1 坪)

天井高 2,493mm

ドア開口部 横 1,110mm
縦 1,840mm

備考

男性用トイレは1Fにございます。

