


606

(100㎡) 72名

12.5m

CH:2,590mm

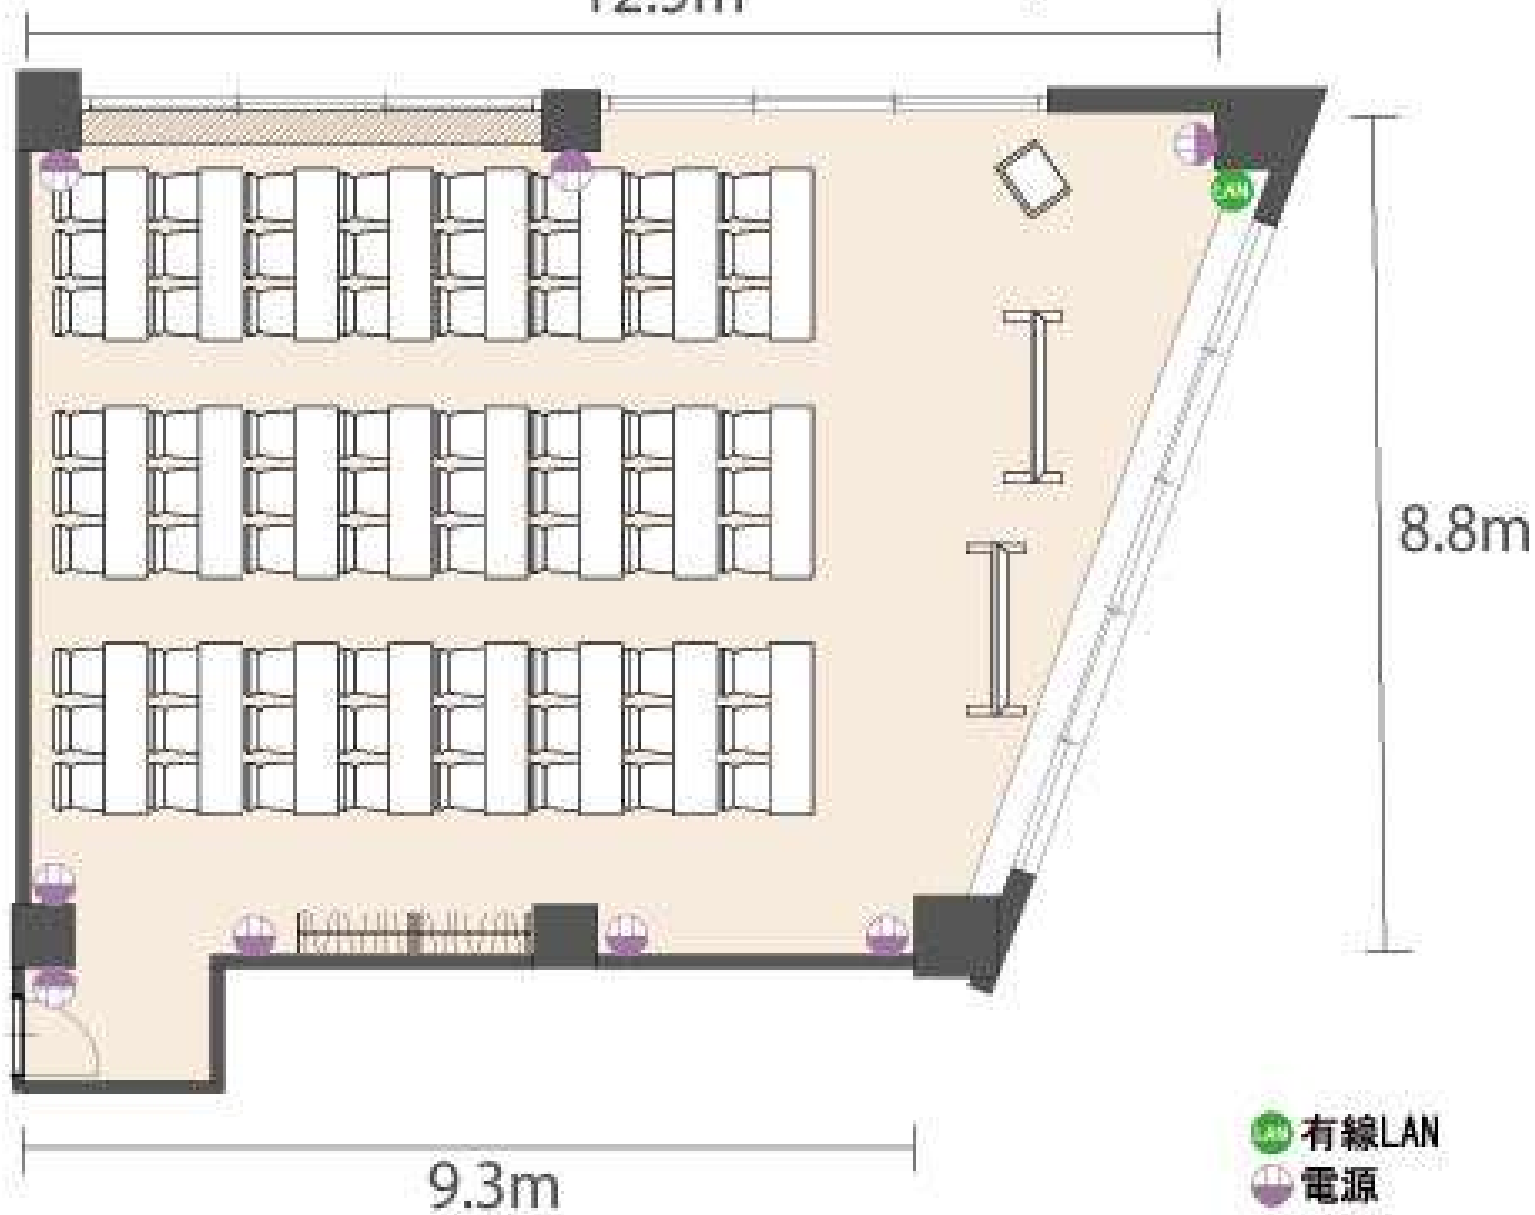

● 有線LAN
● 電源