


4階 第2会議室 / セルフ設営プラン

〒450-0002 愛知県名古屋市中村区名駅3-23-16 タキビル4階

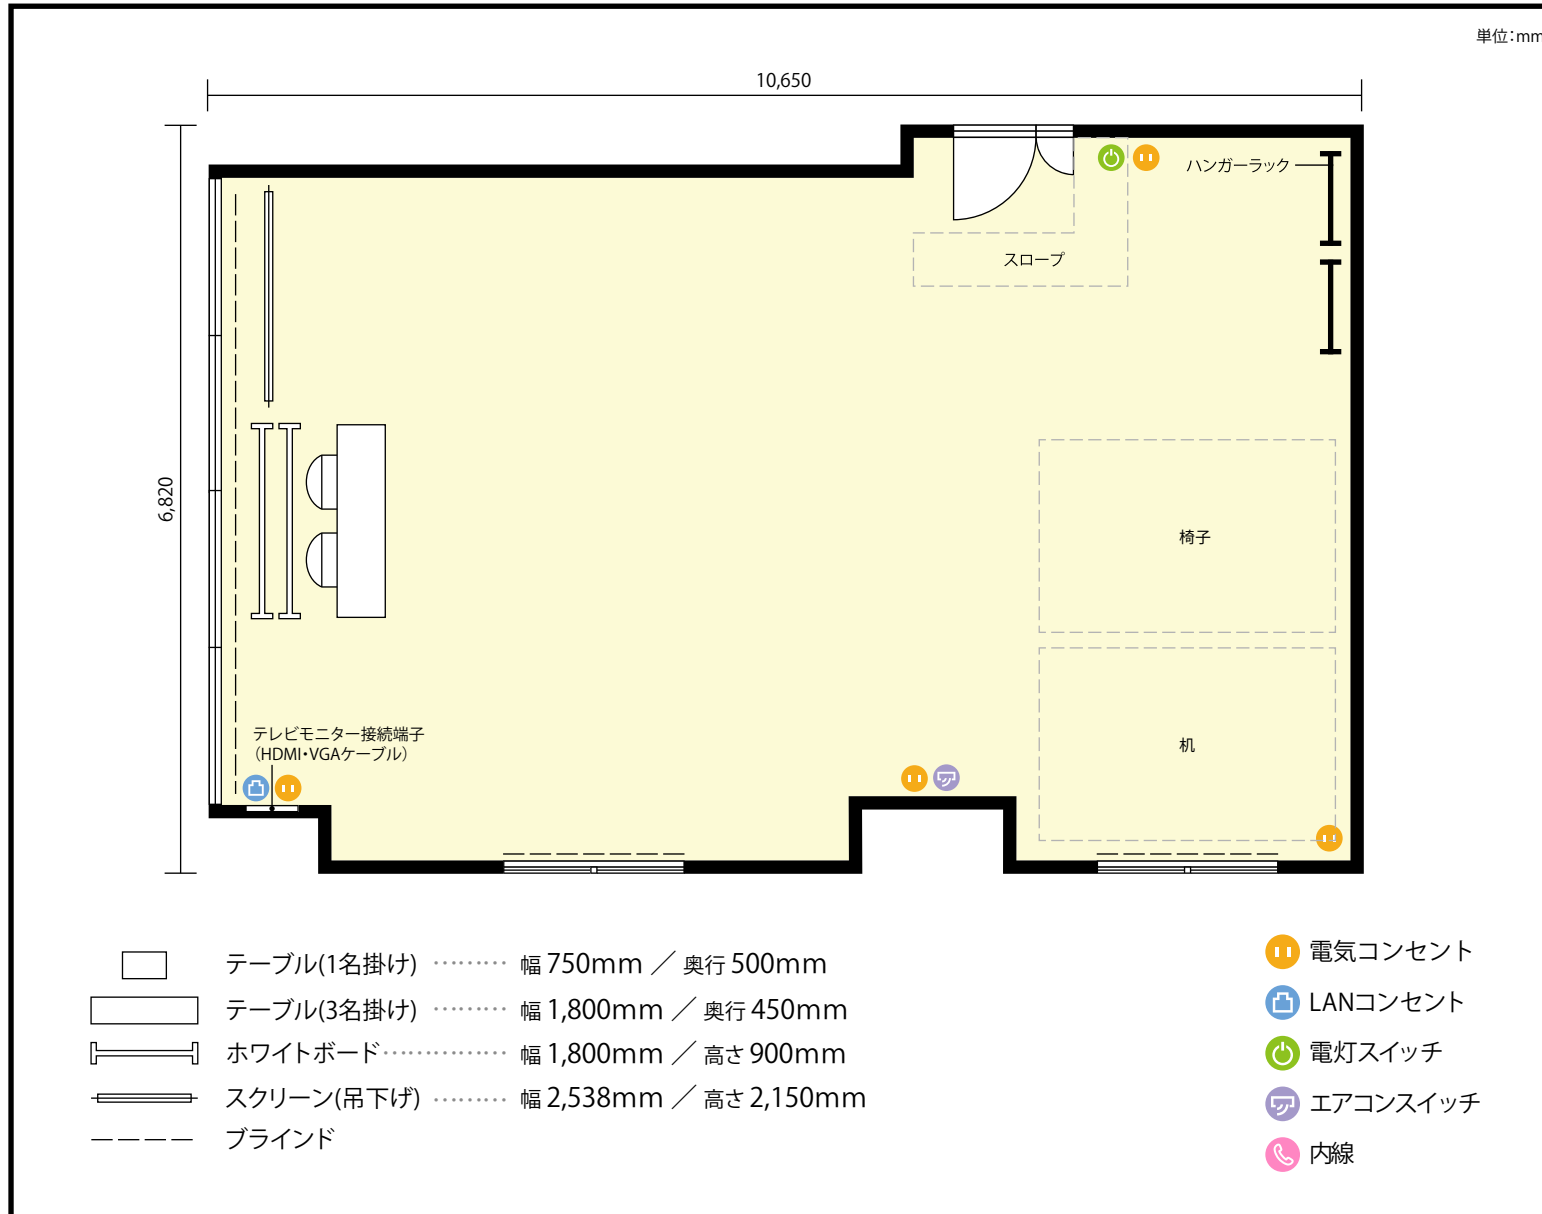

利用人数 最大利用人数 (※講師席を除く)

最大 52名

施設情報

面積 69.3 m² (20.96 坪)

天井高 2,350mm

ドア開口部 横 1,100mm
縦 1,950mm

備考

お客様にてご自由にレイアウト変更いただけます。ご退室前に必ず机・椅子の現場復帰をお願いいたします。

