


## 4階 RoomD / 口の字 (セルフ設営)

〒460-0003 愛知県名古屋市中区錦3-22-24 ATS広小路ビル 4階

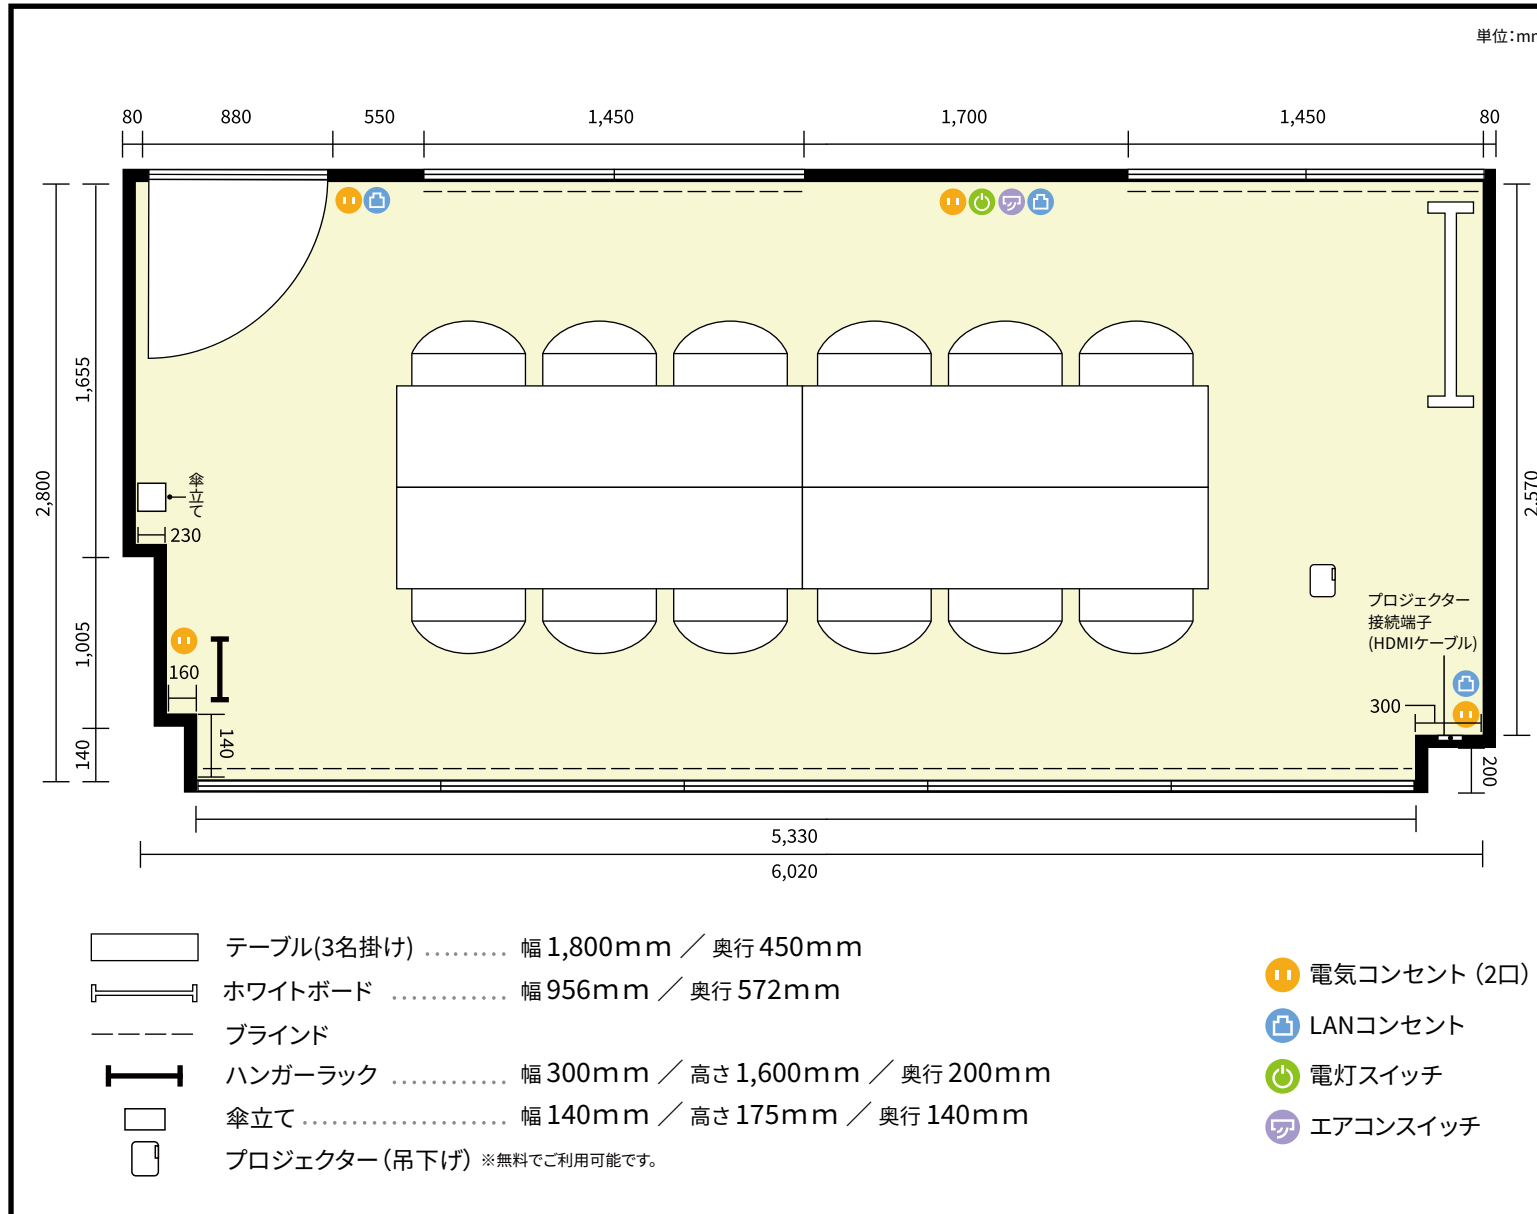

利用人数 最大利用人数 (※講師席を除く)

口の字 12名

### 施設情報

面積 26.0 m<sup>2</sup> (7.8 坪)

天井高 2,600mm

ドア開口部 横 800mm 縦 2,100mm

### 備考

口の字形式にてご用意させていただきます。お客様にてレイアウト変更が可能です。退室時には簡易清掃と現状復帰をお願い致します。

