


地下1階 MEETING ROOM B / 口の字

〒460-0008 愛知県名古屋市中区栄3丁目1-1 地下1階

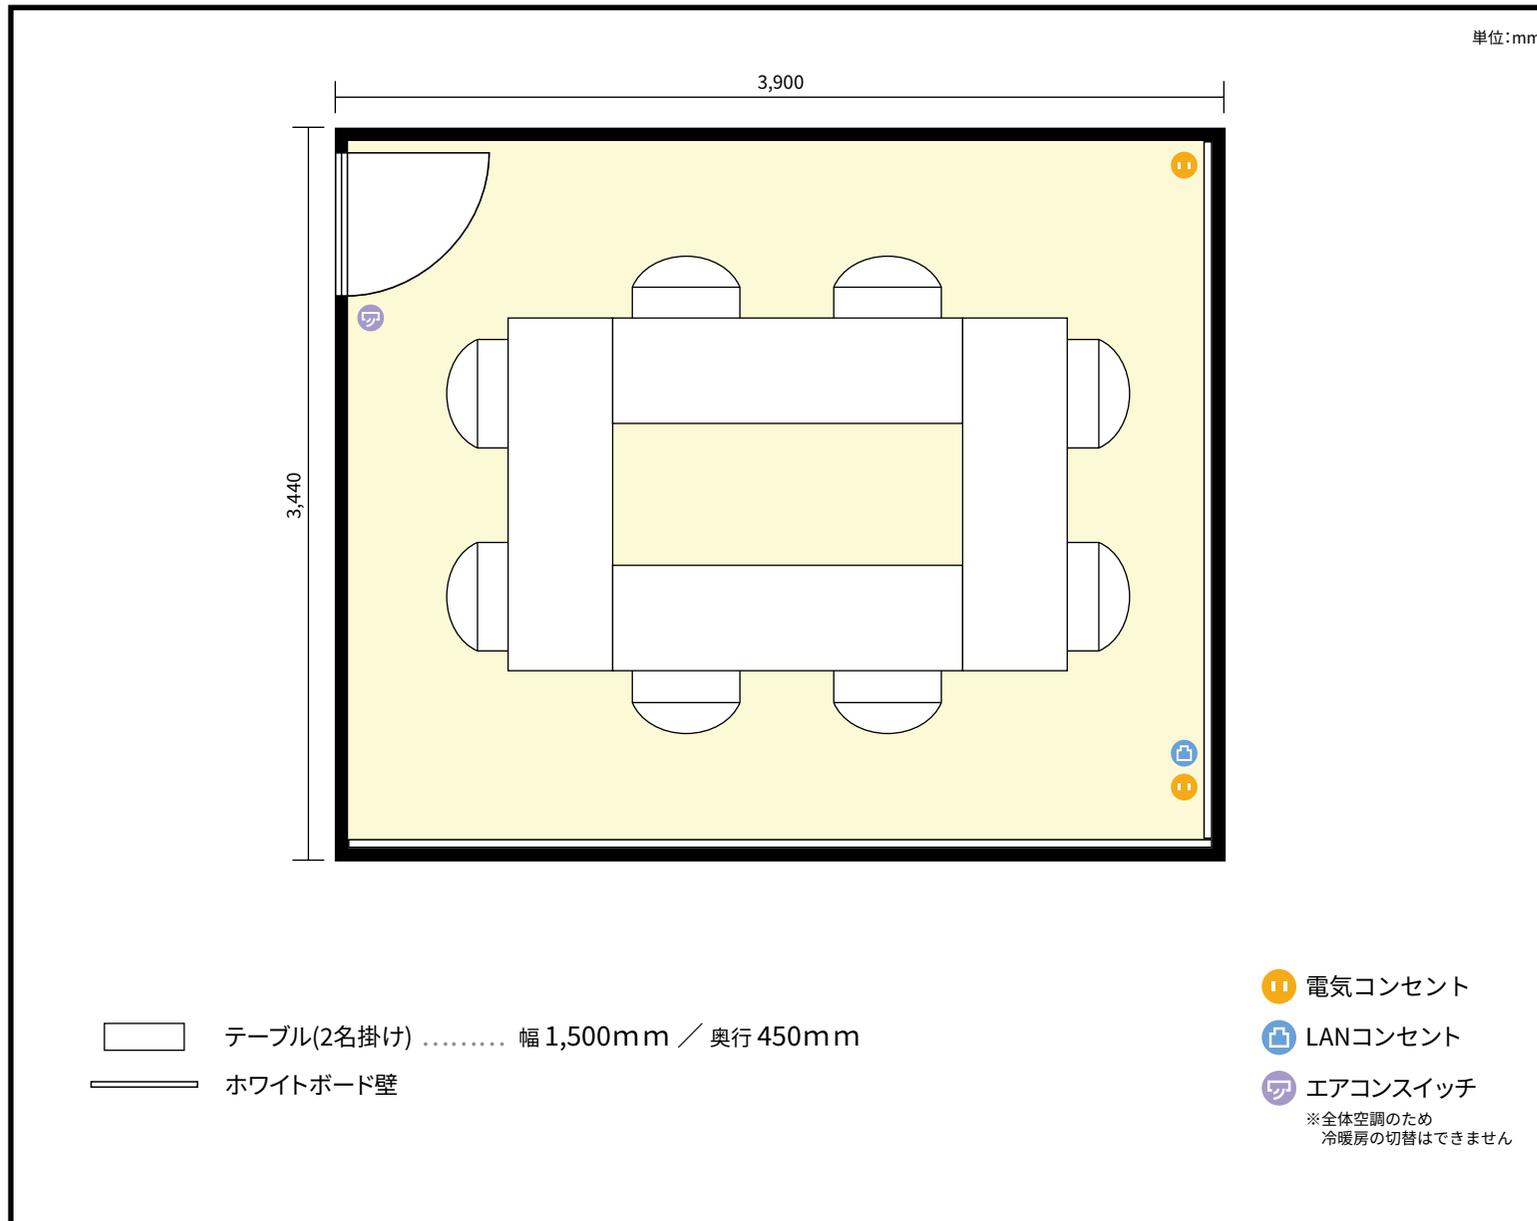

利用人数 最大利用人数(※講師席を除く)

口の字 8名

施設情報

面積 13.26 m² (4坪)

天井高 2,650mm

ドア開口部 横 780mm
縦 1,800mm

備考

セルフ設営以外のレイアウトをご希望の場合はレイアウト変更費用が発生致します。

