


店舗名：松仁中心

部屋名 :RoomB

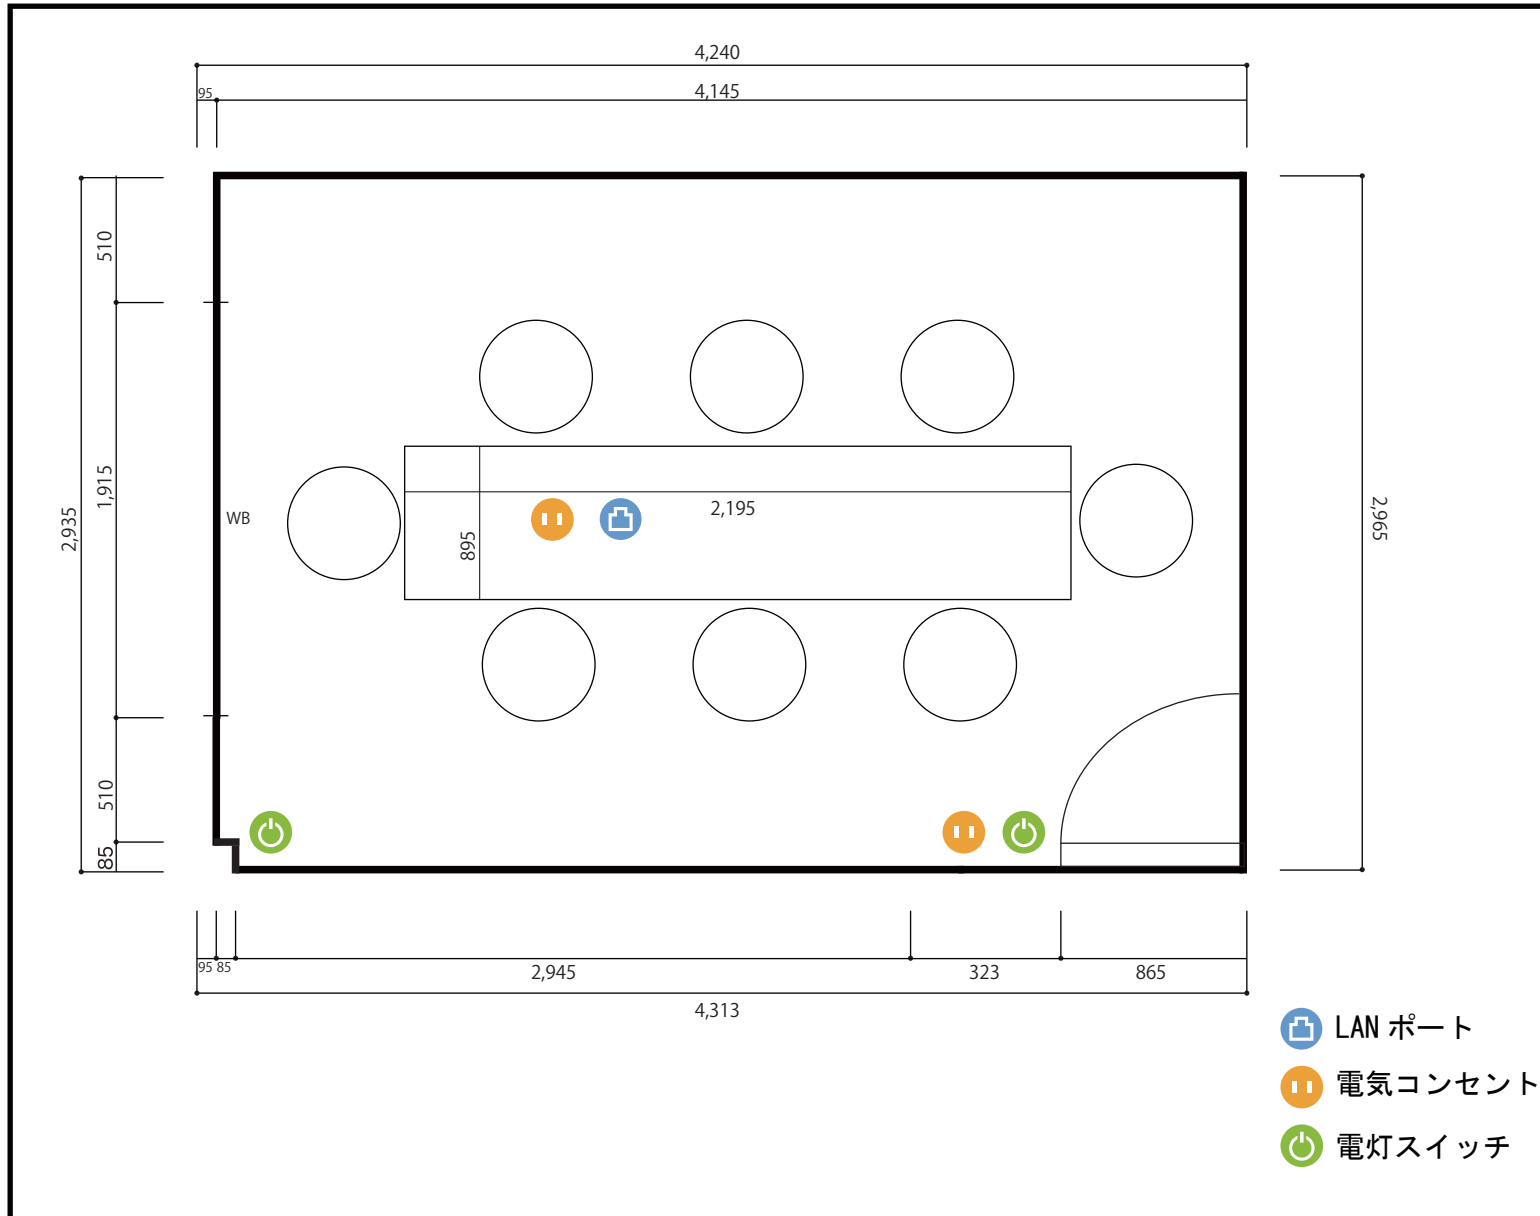

利用人数 (最大利用人数)

8名

施設情報

面積 12.9㎡

天井高 2,240mm

ドア開口部 (横790mm ×縦2,130mm)

備考・特記事項

WB① 1,915×1,350