


店舗名: 敦北中心

部屋名: RoomC

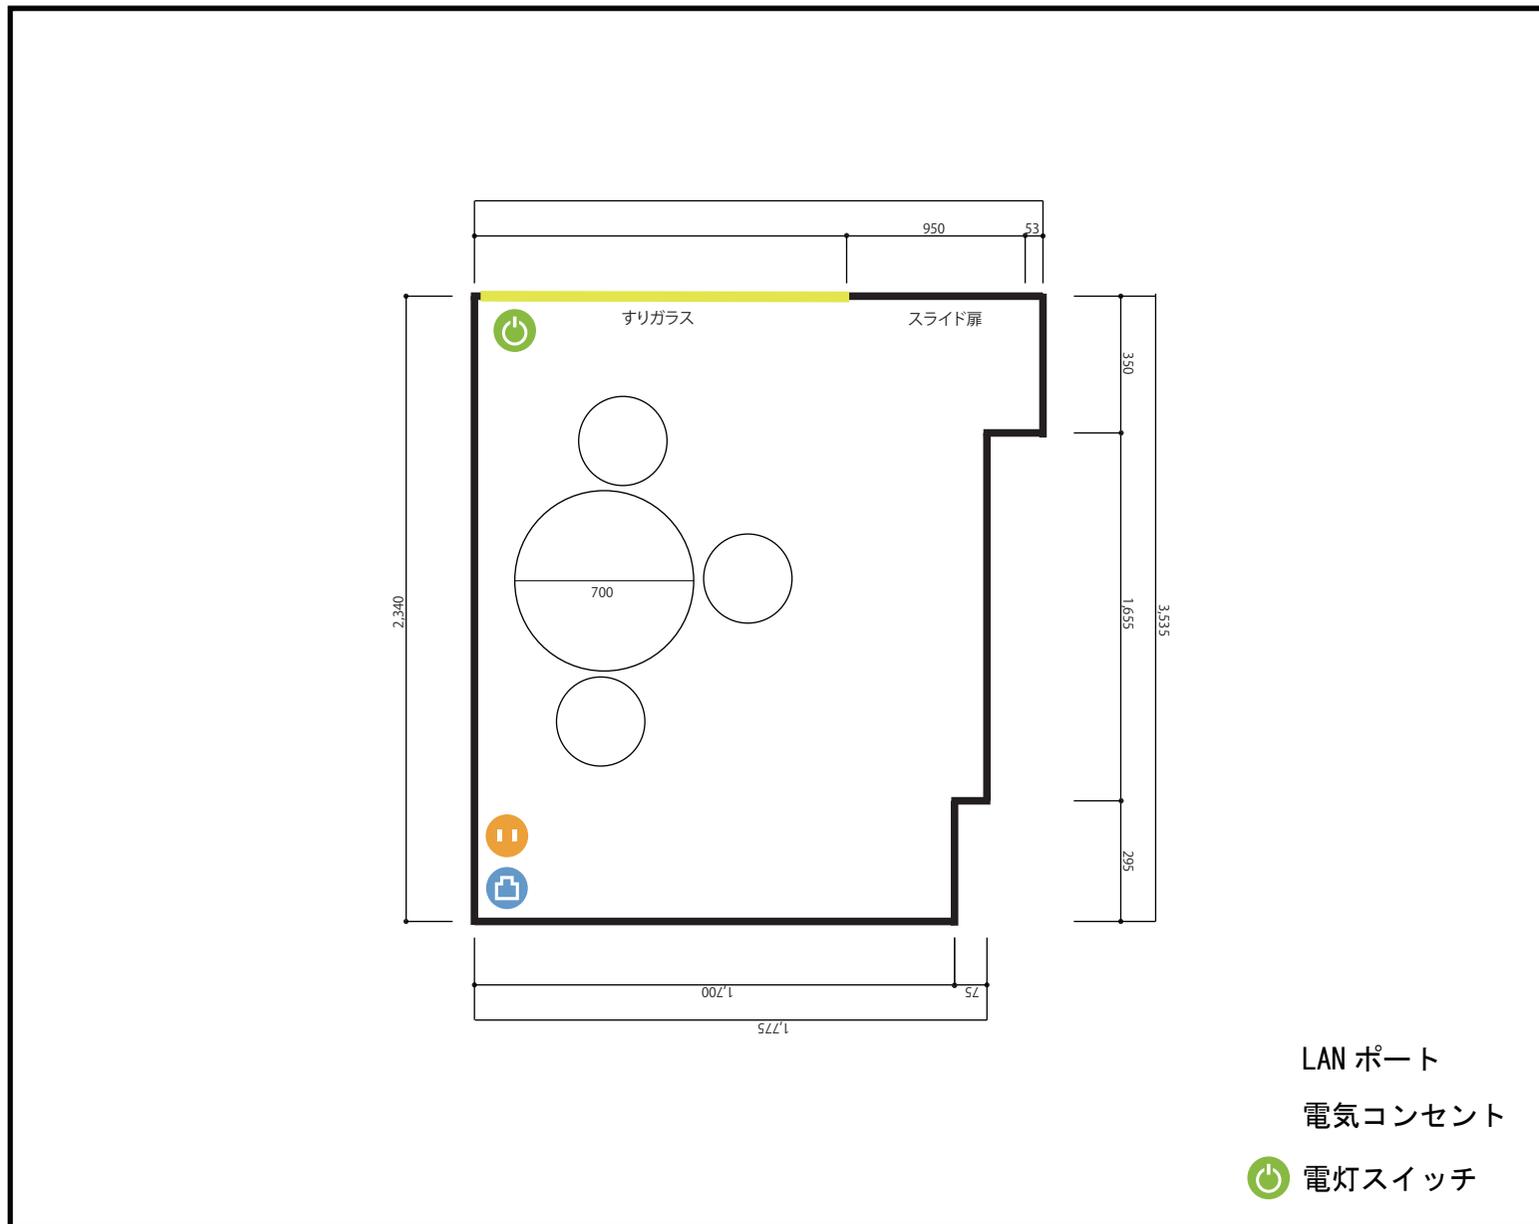

利用人数 (最大利用人数)

3名

施設情報

面積 4.2 m<sup>2</sup>

天井高 2,270mm

ドア開口部 (横850mm × 縦2,295mm)

備考・特記事項

LANポート

電気コンセント

電灯スイッチ