


## 地下1階 MEETING ROOM B / セルフ設営(標準レイアウト)

〒460-0008 愛知県名古屋市中区栄3丁目1-1 地下1階

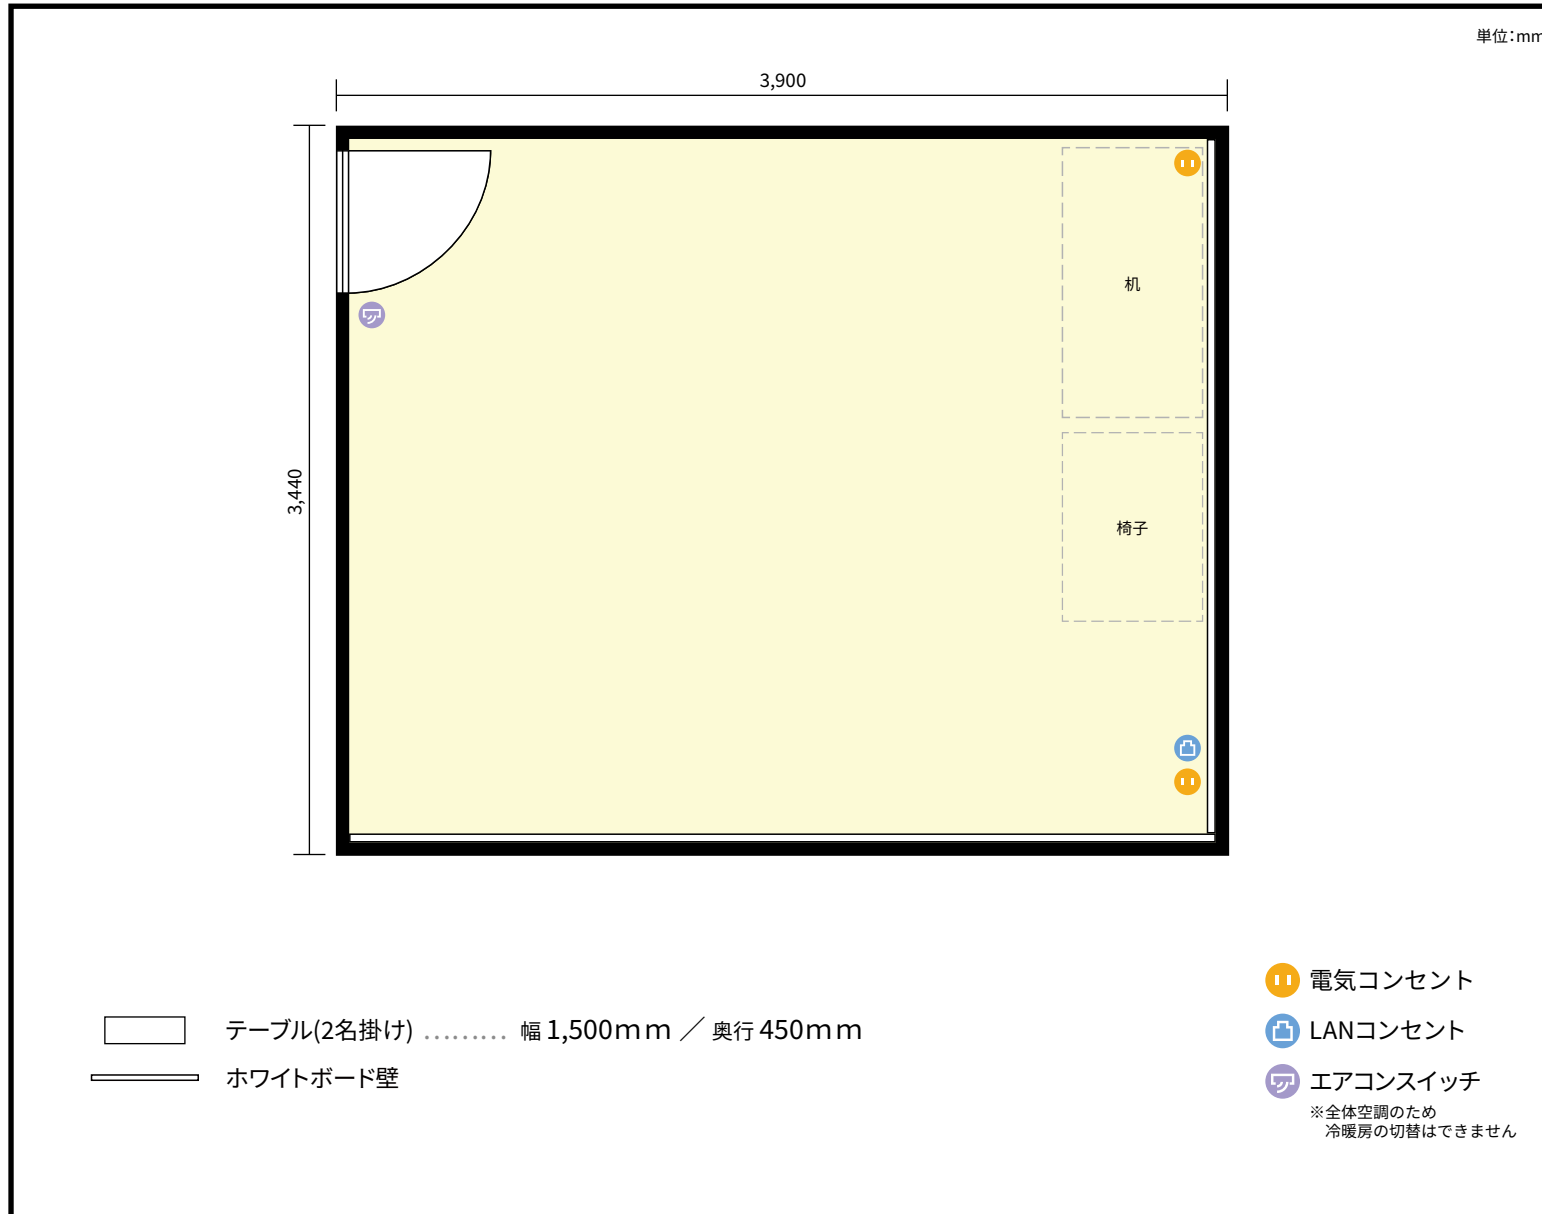

利用人数 最大利用人数(※講師席を除く)

セルフ設営 8名

### 施設情報

面積 13.26 m<sup>2</sup> (4 坪)

天井高 2,650mm

ドア開口部 横 780mm  
縦 1,800mm

### 備考

お客様にてご自由にレイアウト変更いただけます。ご退室前に必ず机・椅子の現状復帰をお願いいたします。

