


店舗名:信義中心

部屋名: RoomA

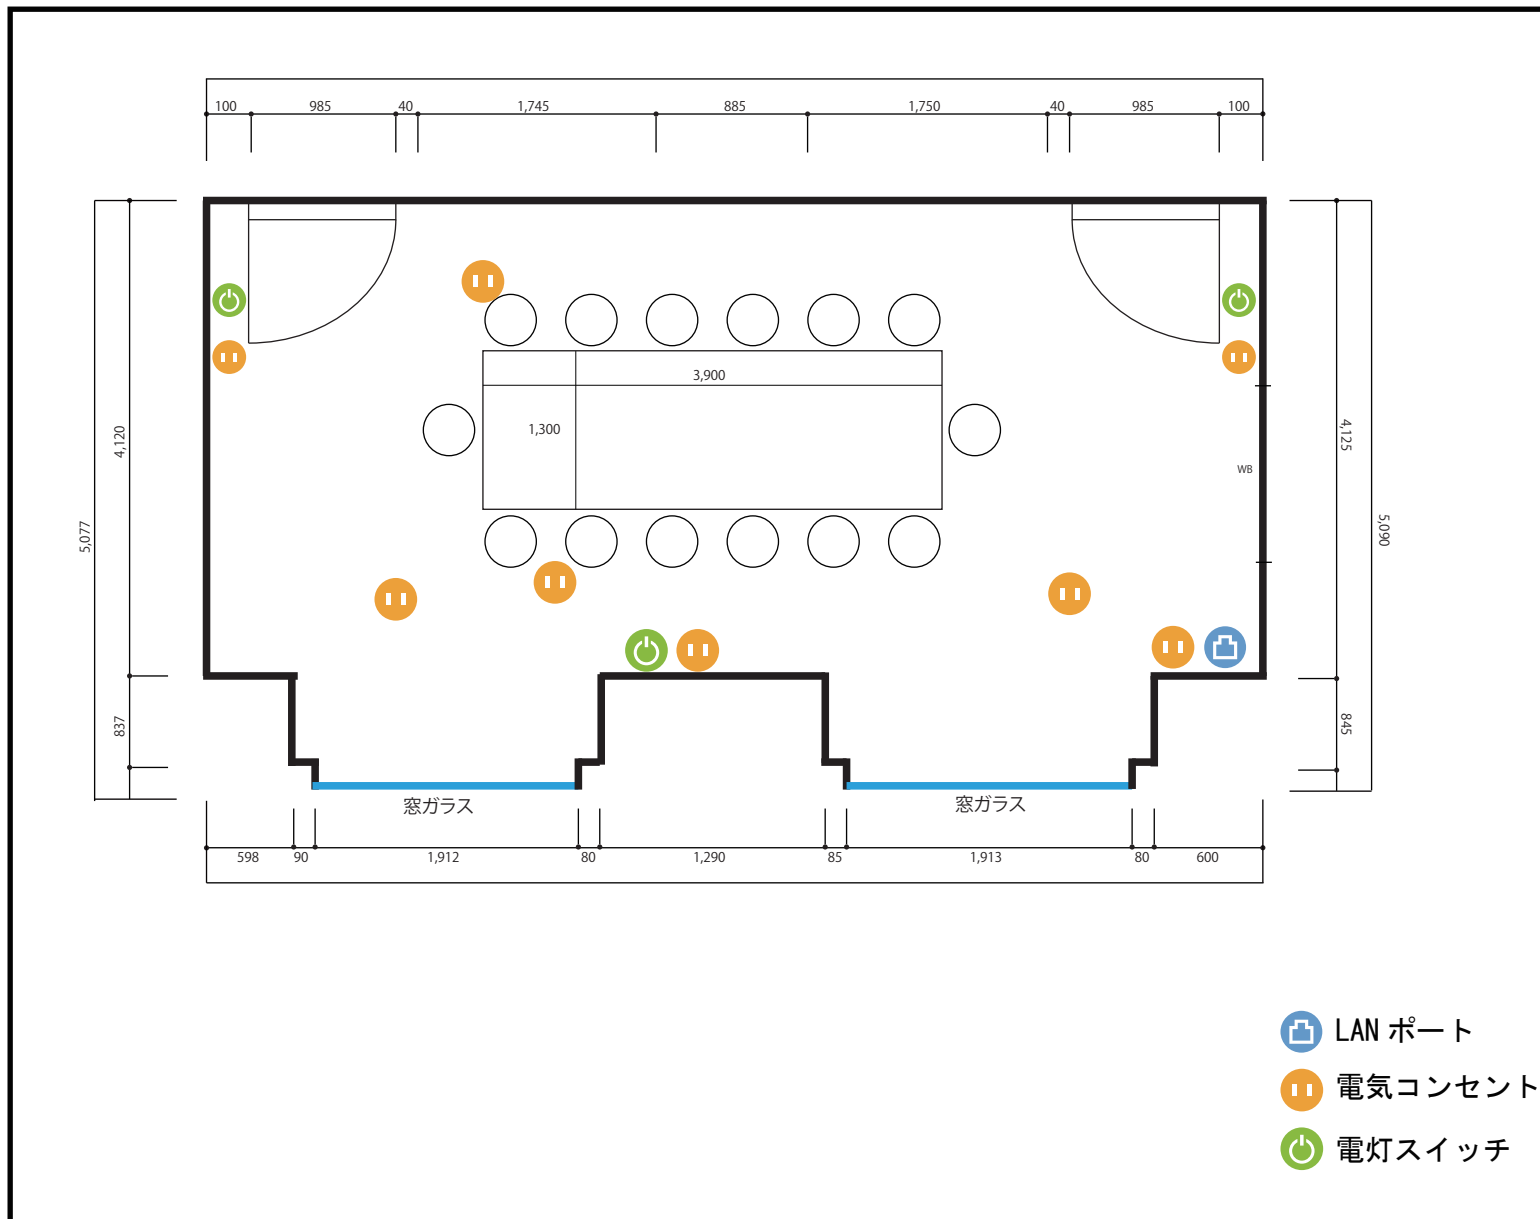

利用人数 (最大利用人数)

14名

施設情報

面積 22.5㎡

天井高 2,550mm

ドア開口部 (横920mm × 縦2,300mm)

備考・特記事項