


4階 第5会議室(R-5) 口の字

愛知県常滑市セントレア1-1 第2セントレアビル4階

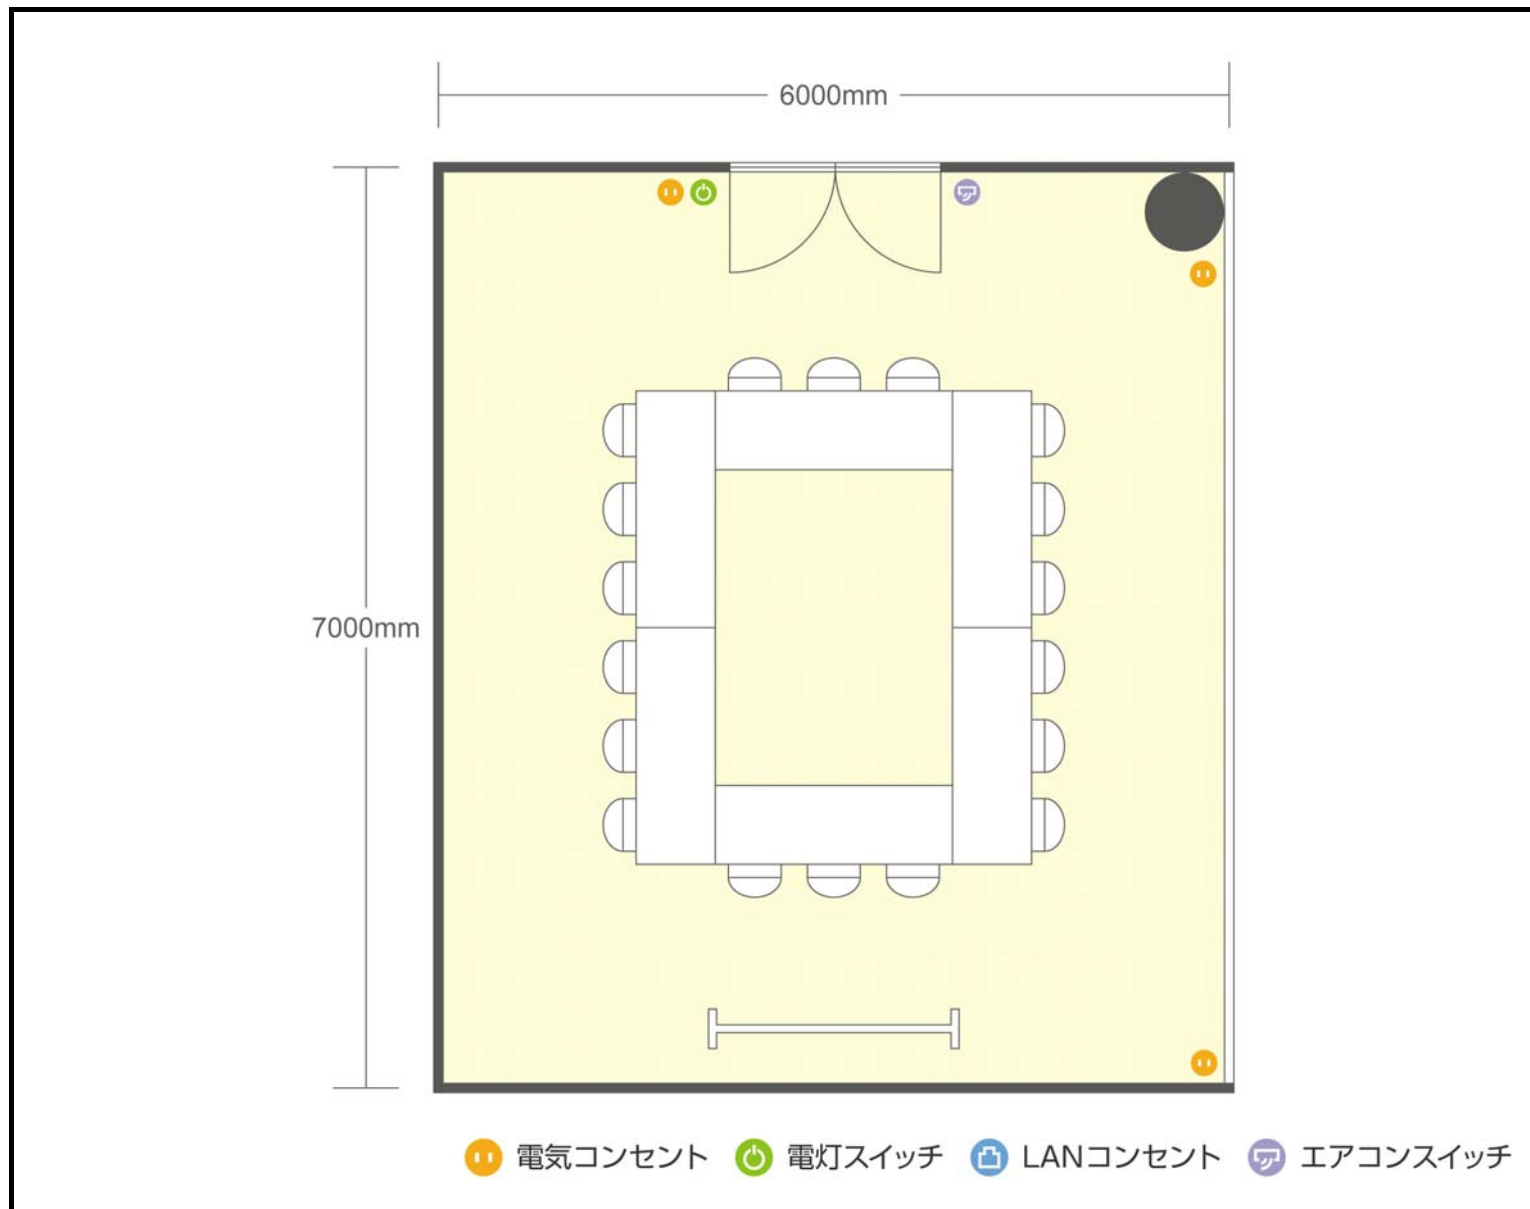

●利用人数 (最大利用人数)

スクール	0名
口の字	18名

●施設情報

面積	47m ² (14.21坪)
天井高	2600mm
ドア開口部	1600mm×2100mm
エレベータ	3台・定員53名

■ 電気コンセント
 ■ 電灯スイッチ
 ■ LANコンセント
 ■ エアコンスイッチ