


9階

セミナールーム9B / スクール

〒450-0003 愛知県名古屋市中村区名駅南1-19-27 オルバースビルディング名古屋 2,3,4,5,9階

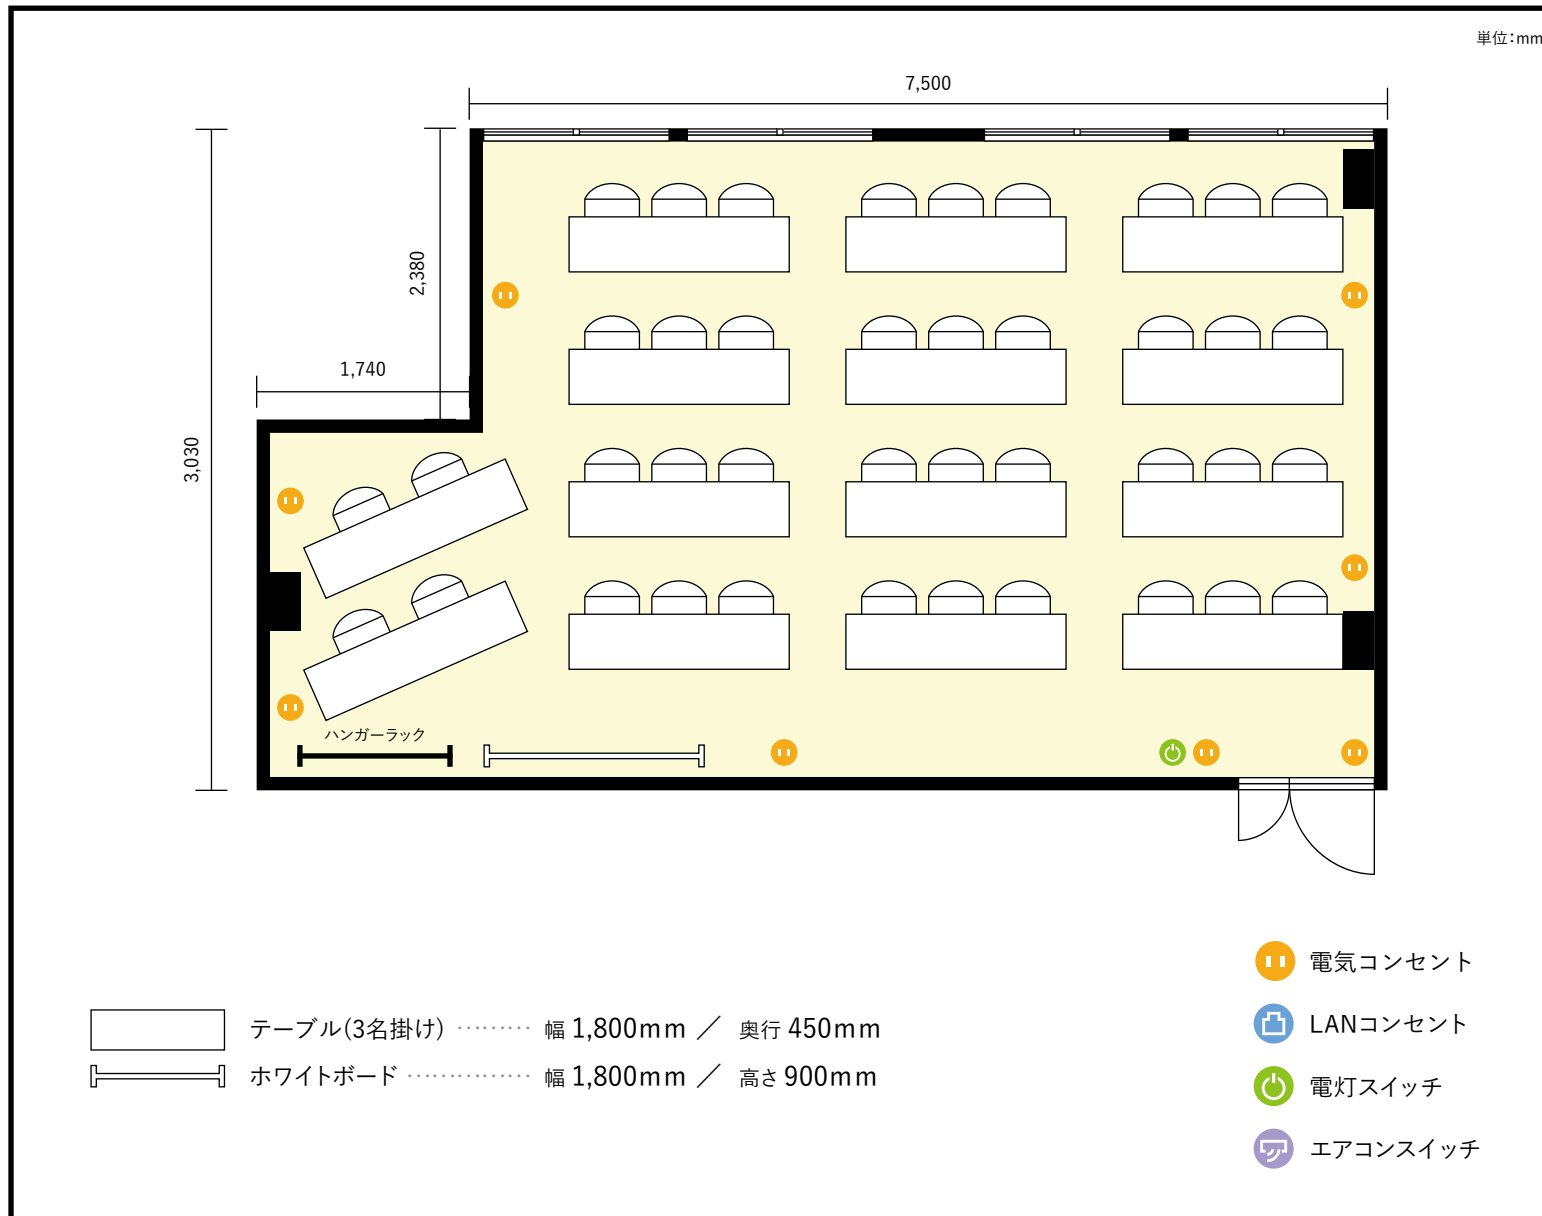

利用人数 最大利用人数 (※講師席を除く)

スクール 40名

施設情報

面積 45.84 m² (13.8 坪)

天井高 2,380mm

ドア開口部 横 1,130mm
縦 2,000mm

備考

エアコンスイッチは室外共用部にございます。

