


20階 セミナールーム / スクール

ソウル市鐘路区世宗大路149 光化門ビル20階

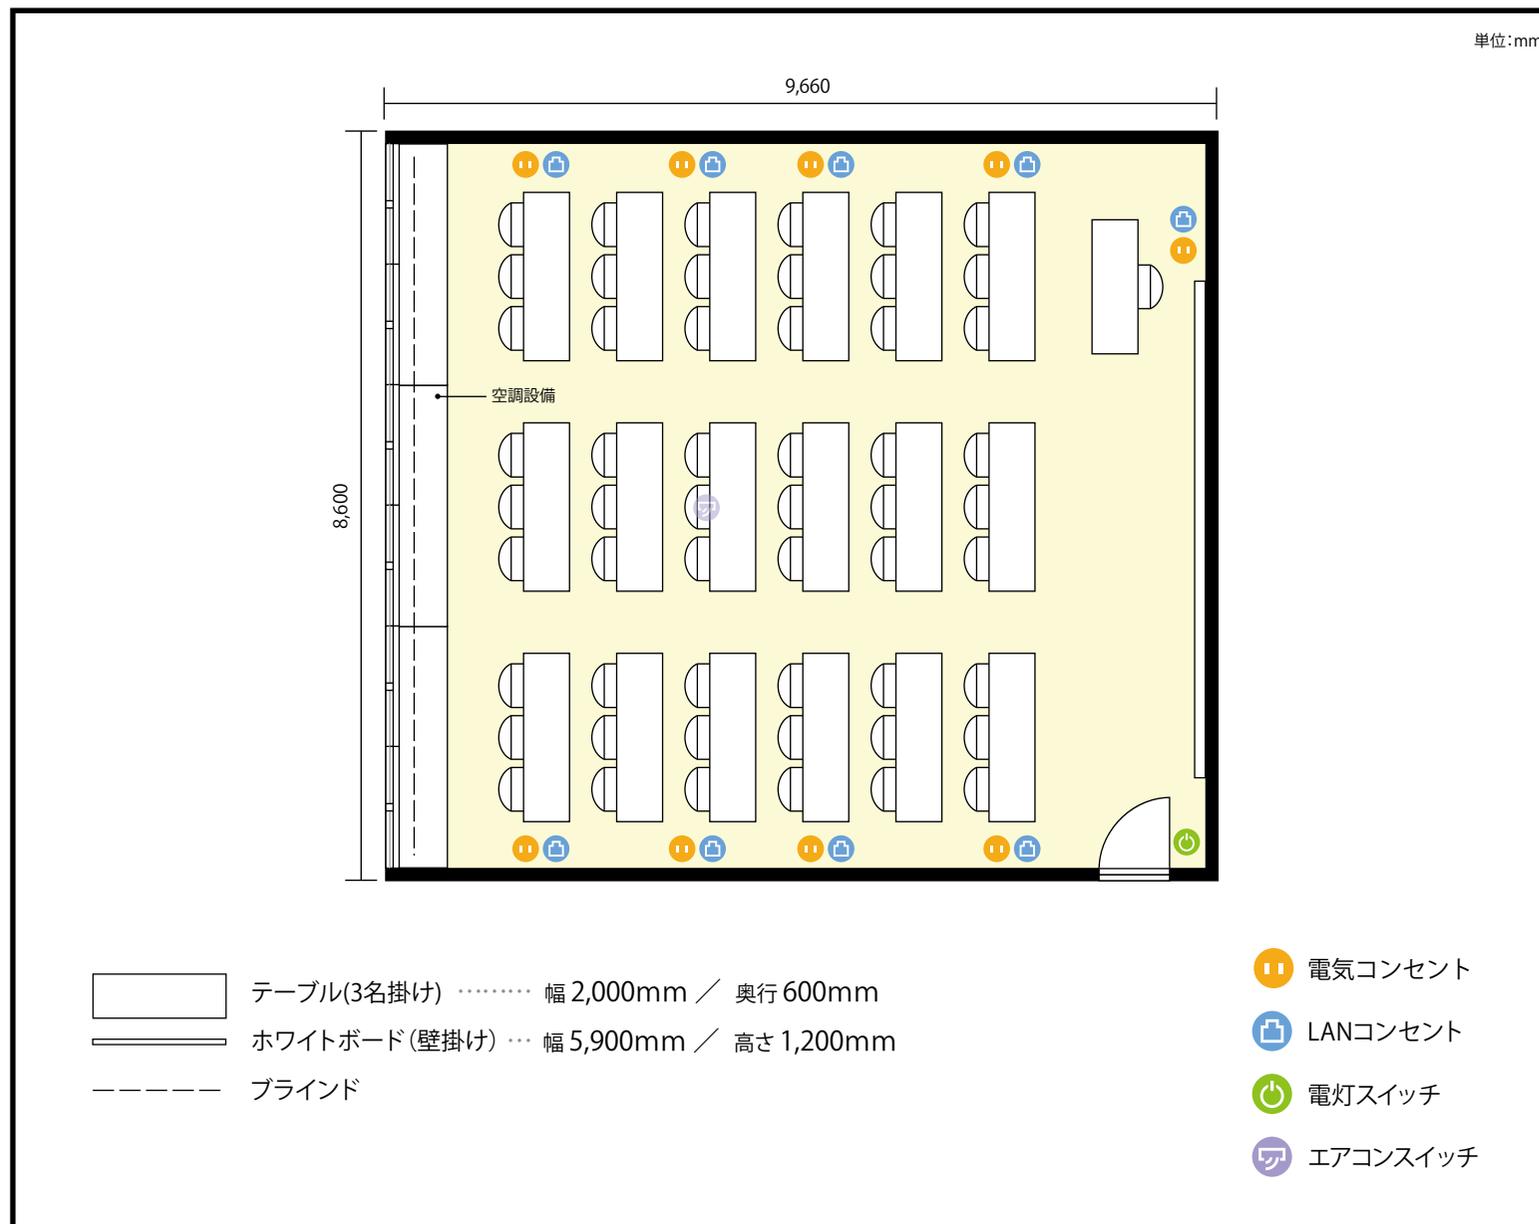

利用人数 最大利用人数(※講師席を除く)

スクール 54名

施設情報

面積 88 m² (26.7 坪)

天井高 3,040mm

ドア開口部 横 890mm
縦 2,400mm

備考

※プロジェクターは天井に配置。

