


4階 4F / スクール

〒550-0011 大阪府大阪市西区阿波座1-6-13 カーニープレイス本町ビル 4F

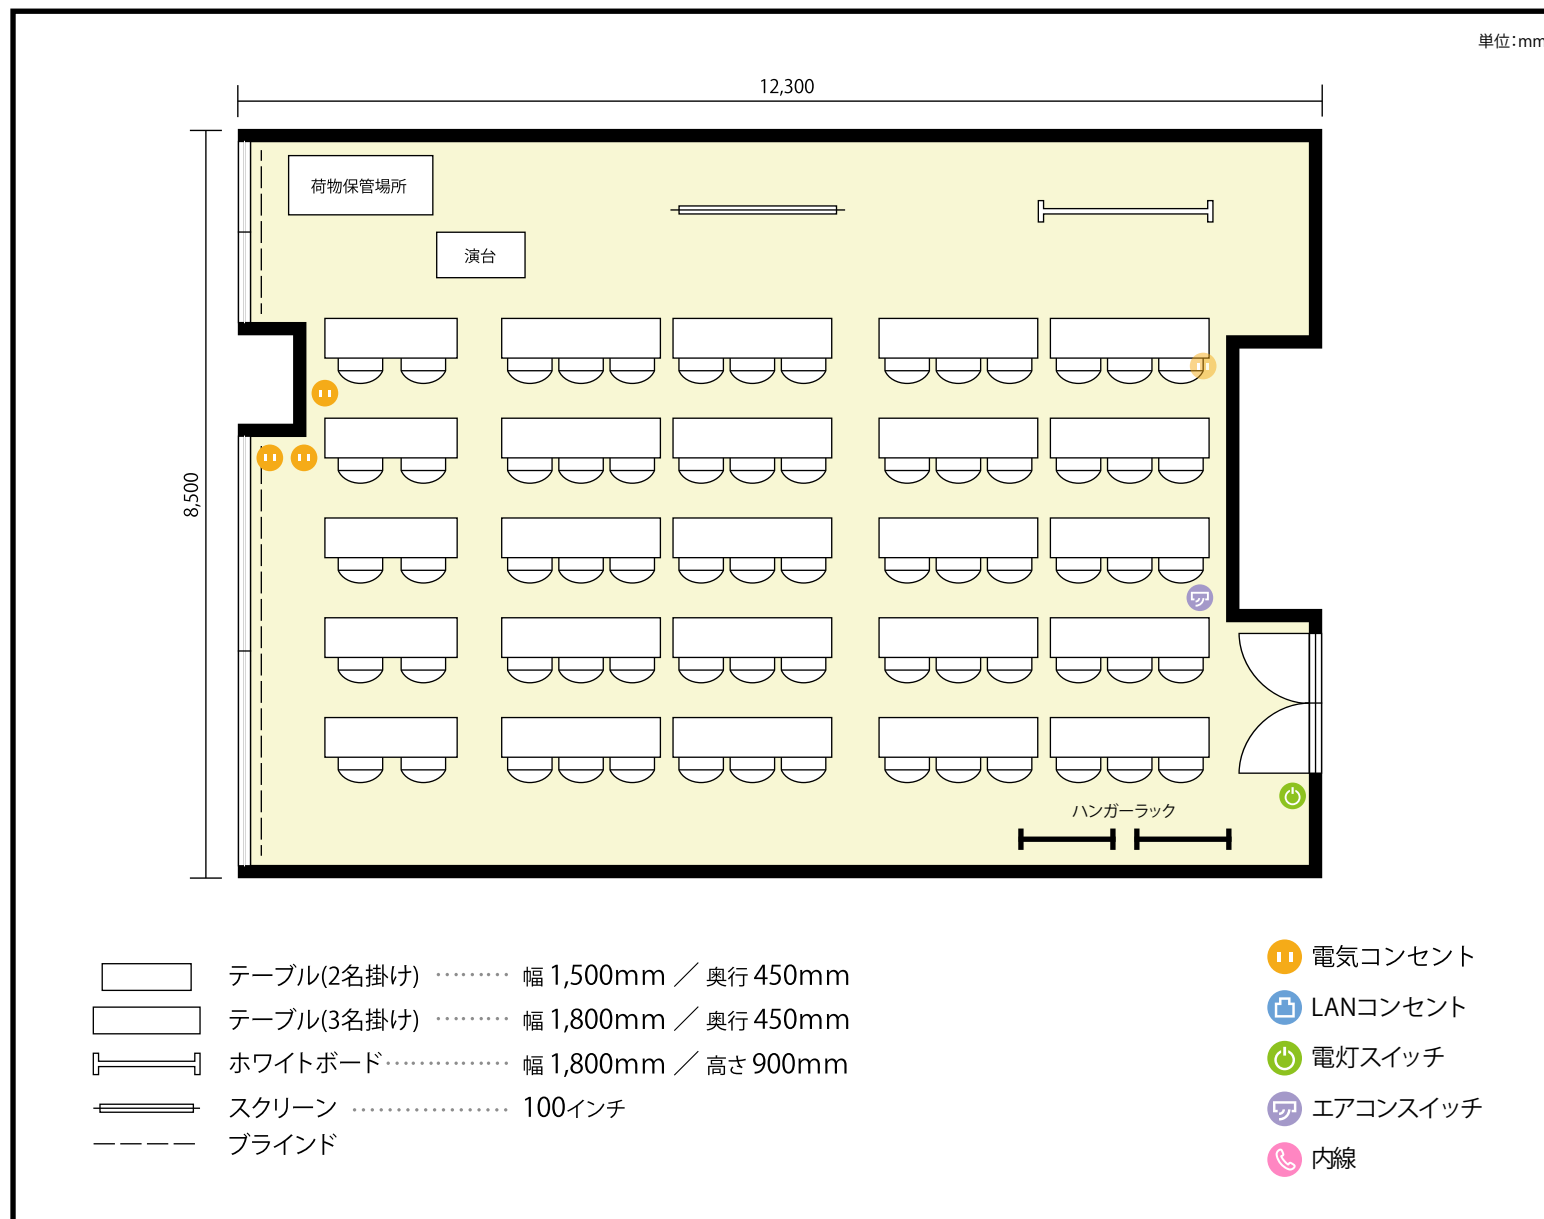

利用人数 最大利用人数 (※講師席を除く)

スクール 70名

施設情報

面積 104.8 m² (31.7 坪)

天井高 2,500mm

ドア開口部 横 1,600mm
縦 2,100mm

備考

