


5階 貸会議室A / スクール

〒453-0016 愛知県名古屋市中村区竹橋町5-5 さかえビル

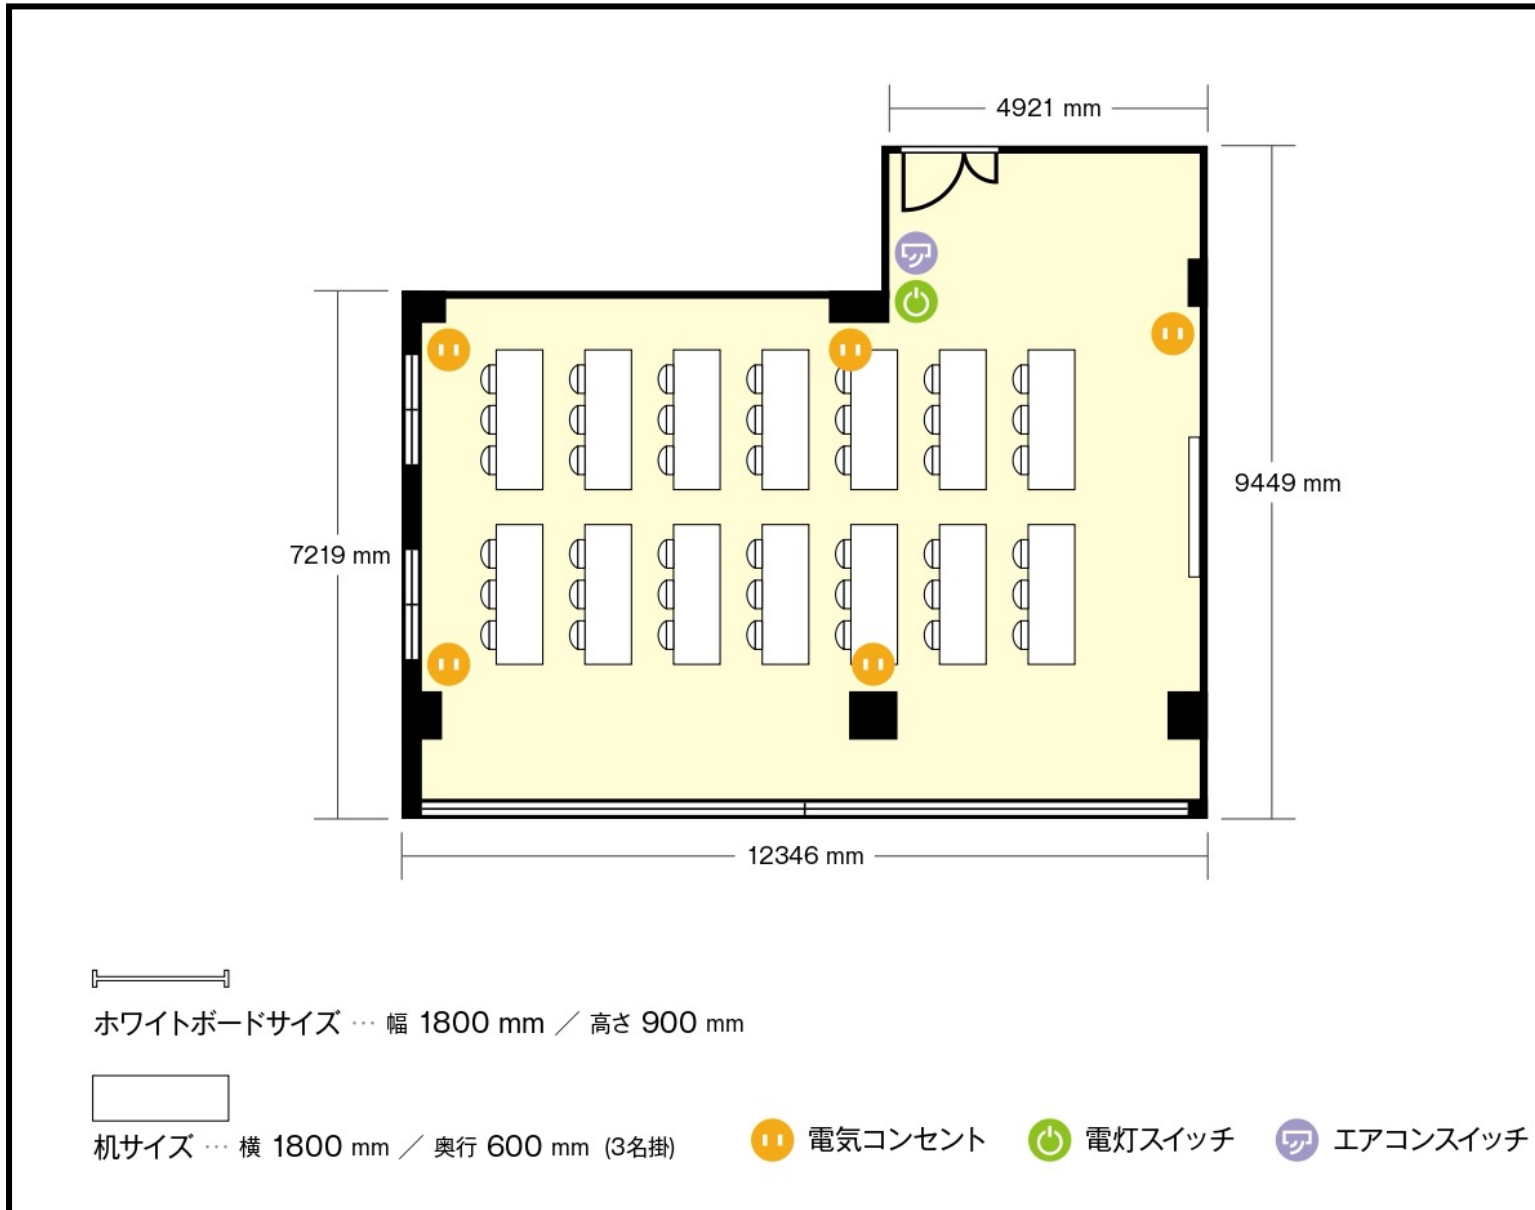

利用人数 (最大利用人数)

スクール 42名

施設情報

面積 104.1 m² (31.5坪)

天井高 2450 mm

ドア開口部 横 1150 mm
縦 2100 mm

窓 3箇所

備考・特記事項

● 講師席はございません。

