


4階 第1会議室 / 口の字

〒460-0003 愛知県名古屋市中区錦2-16-5 セントレイクレノン錦 4階

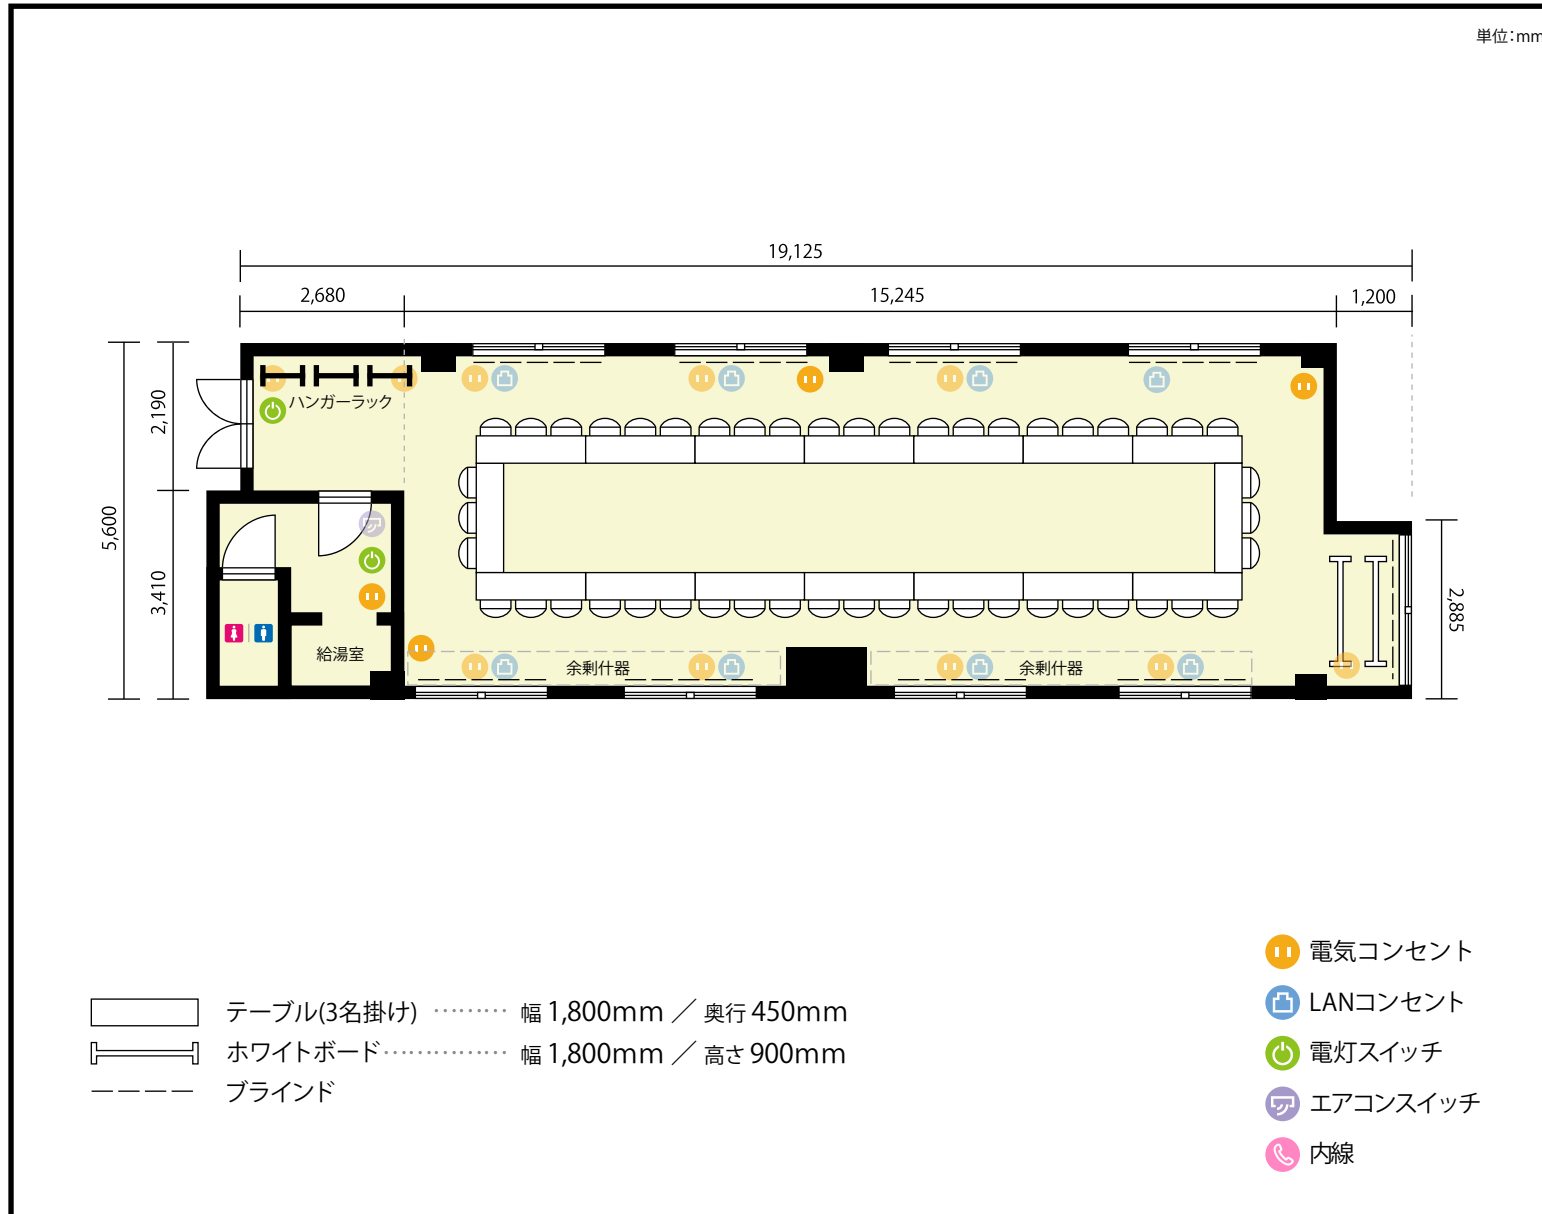

利用人数 最大利用人数 (※講師席を除く)

口の字 48名

施設情報

面積 100.0 m² (30.25 坪)

天井高 2,700mm


ドア開口部 横 790mm
縦 2,150mm

備考



4階 第1会議室 / 口の字

〒460-0003 愛知県名古屋市中区錦2-16-5 セントレイクレノン錦 4階

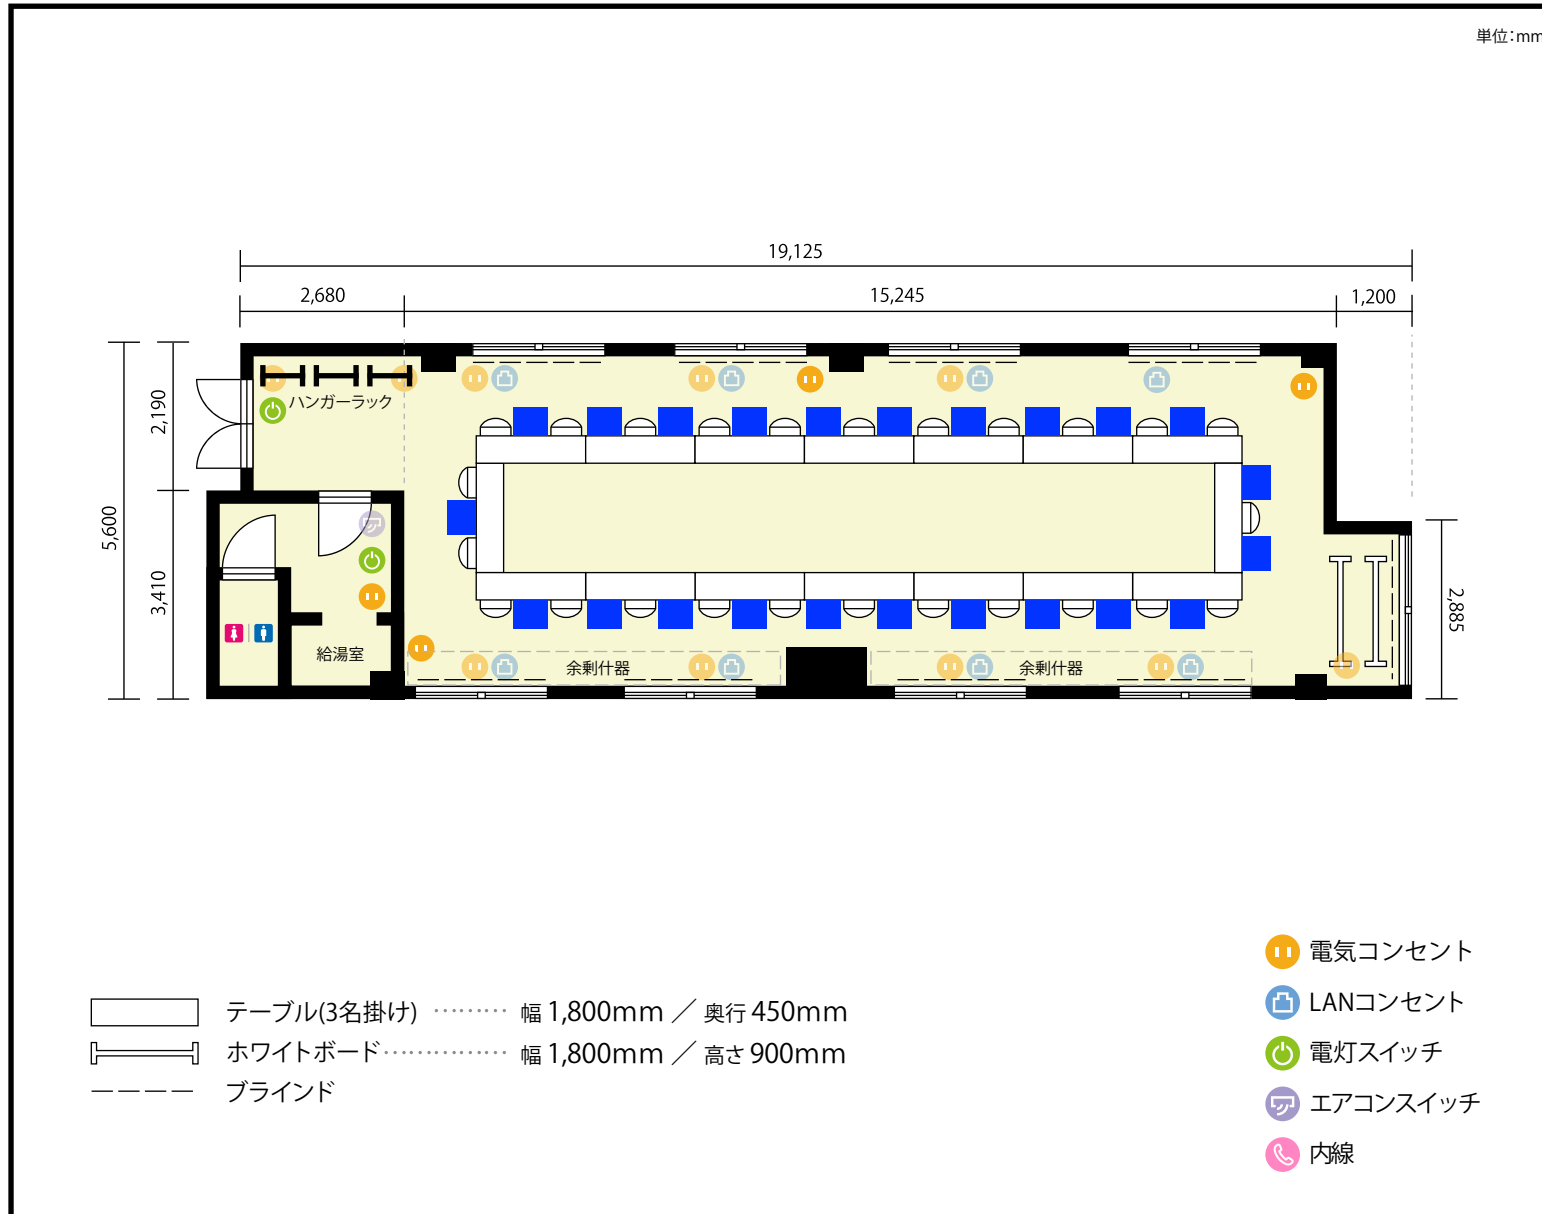

利用人数 最大利用人数(※講師席を除く)

ソーシャルディスタンス(5割)口の字 23名

施設情報

面積 100.0 m² (30.25 坪)

天井高 2,700mm


ドア開口部 横 790mm
縦 2,150mm

備考



4階 第1会議室 / 口の字

〒460-0003 愛知県名古屋市中区錦2-16-5 セントレイクレノン錦 4階

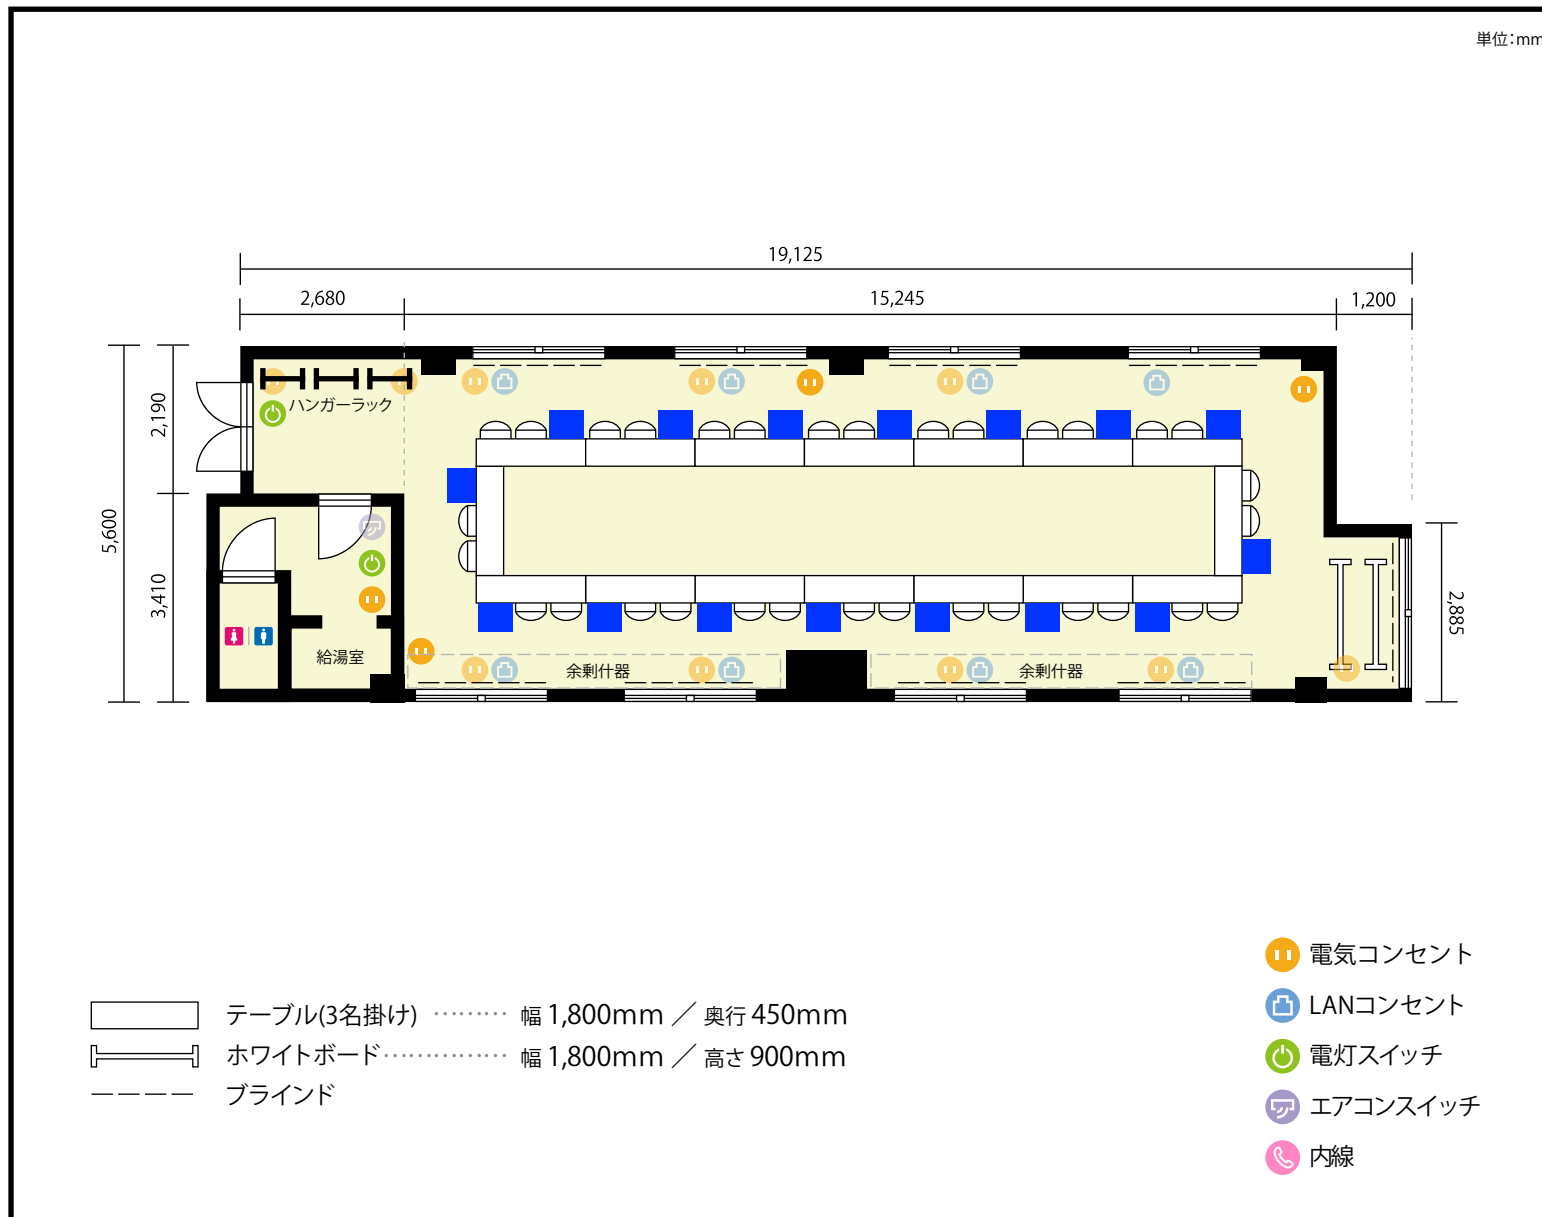

利用人数 最大利用人数(※講師席を除く)

ソーシャルディスタンス(3割)口の字 16名

施設情報

面積 100.0 m² (30.25 坪)

天井高 2,700mm

ドア開口部 横 790mm
縦 2,150mm

備考

