


第1+2+3+4+5会議室 対面形式
160名収容(8名×20ブース)

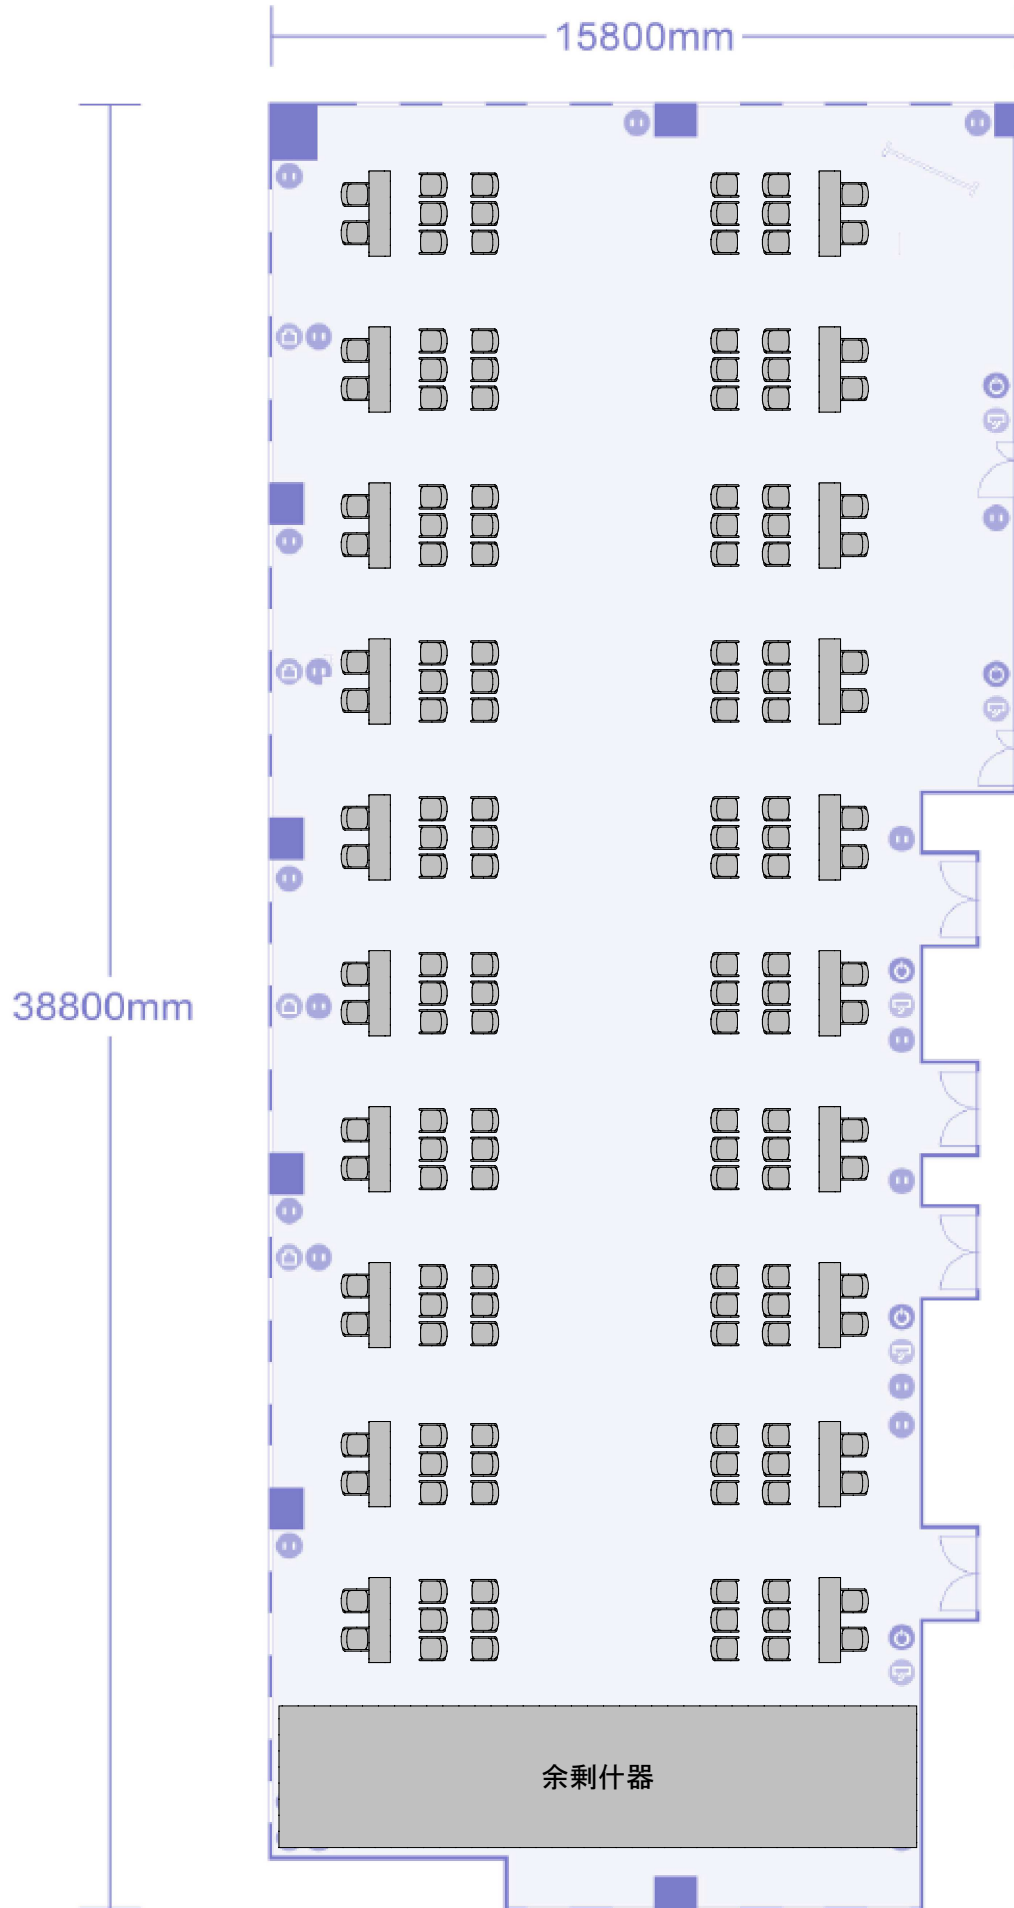

余剰什器 机118 椅子233