


第1+2+3+4+5会議室 懇親会形式
最大200名収容(2.9m²/名)

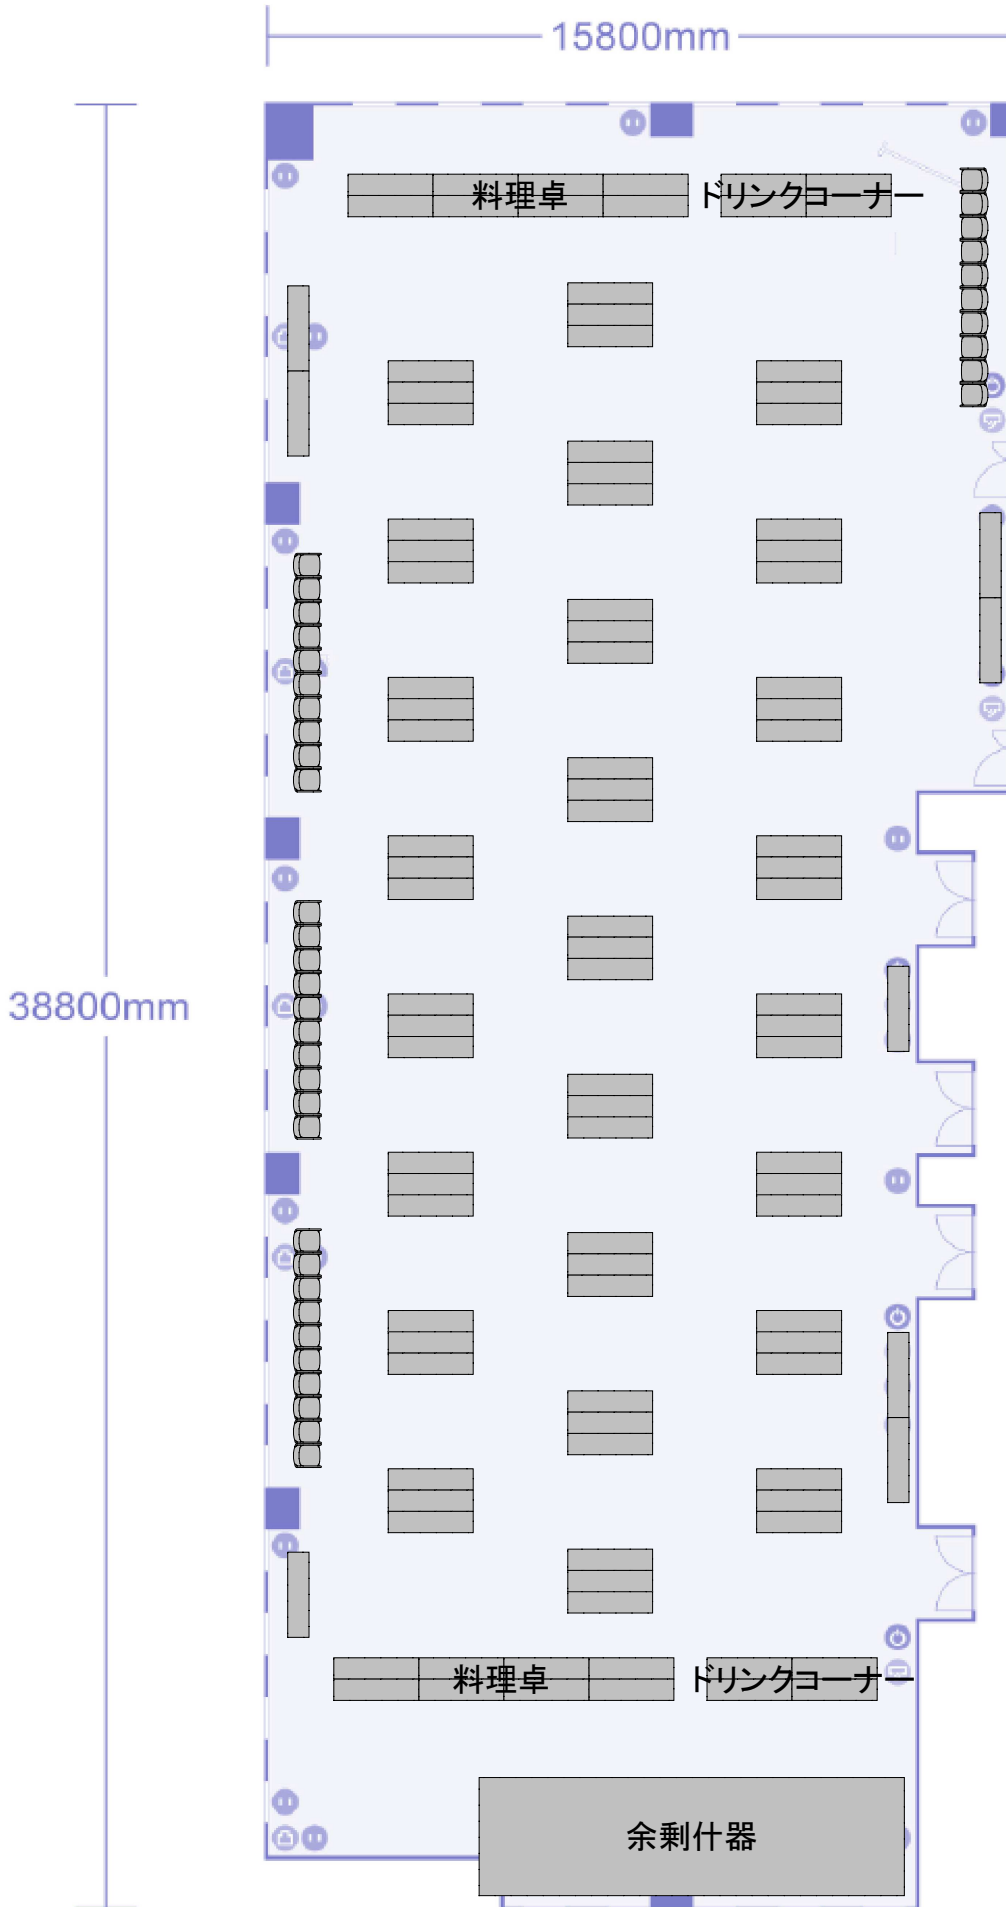

余剰什器 机31 椅子363