




# プライムセントラルタワー名古屋駅前店 第1+2+3会議室 T島形式(162名収容+受付4)

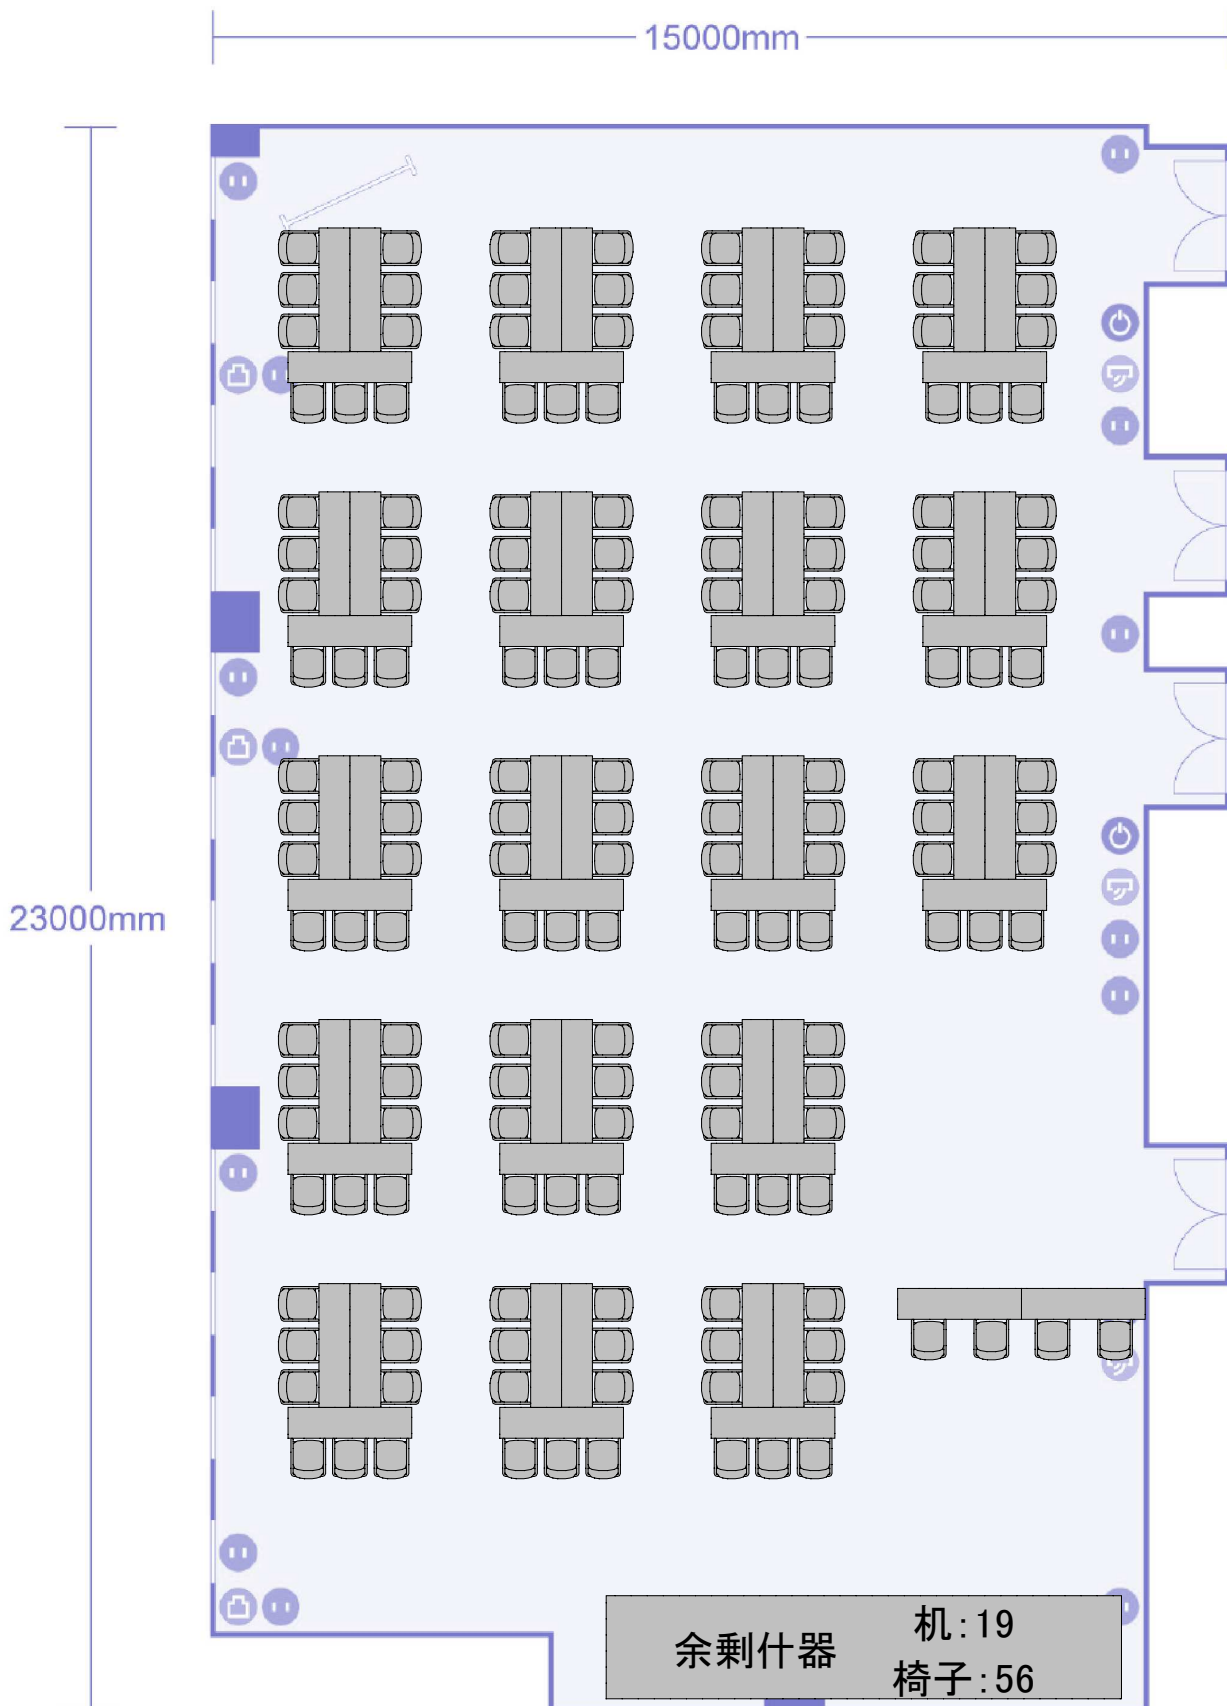


プライムセントラルタワー名古屋駅前店 第1+2+3会議室  
コの字形式(69名収容)

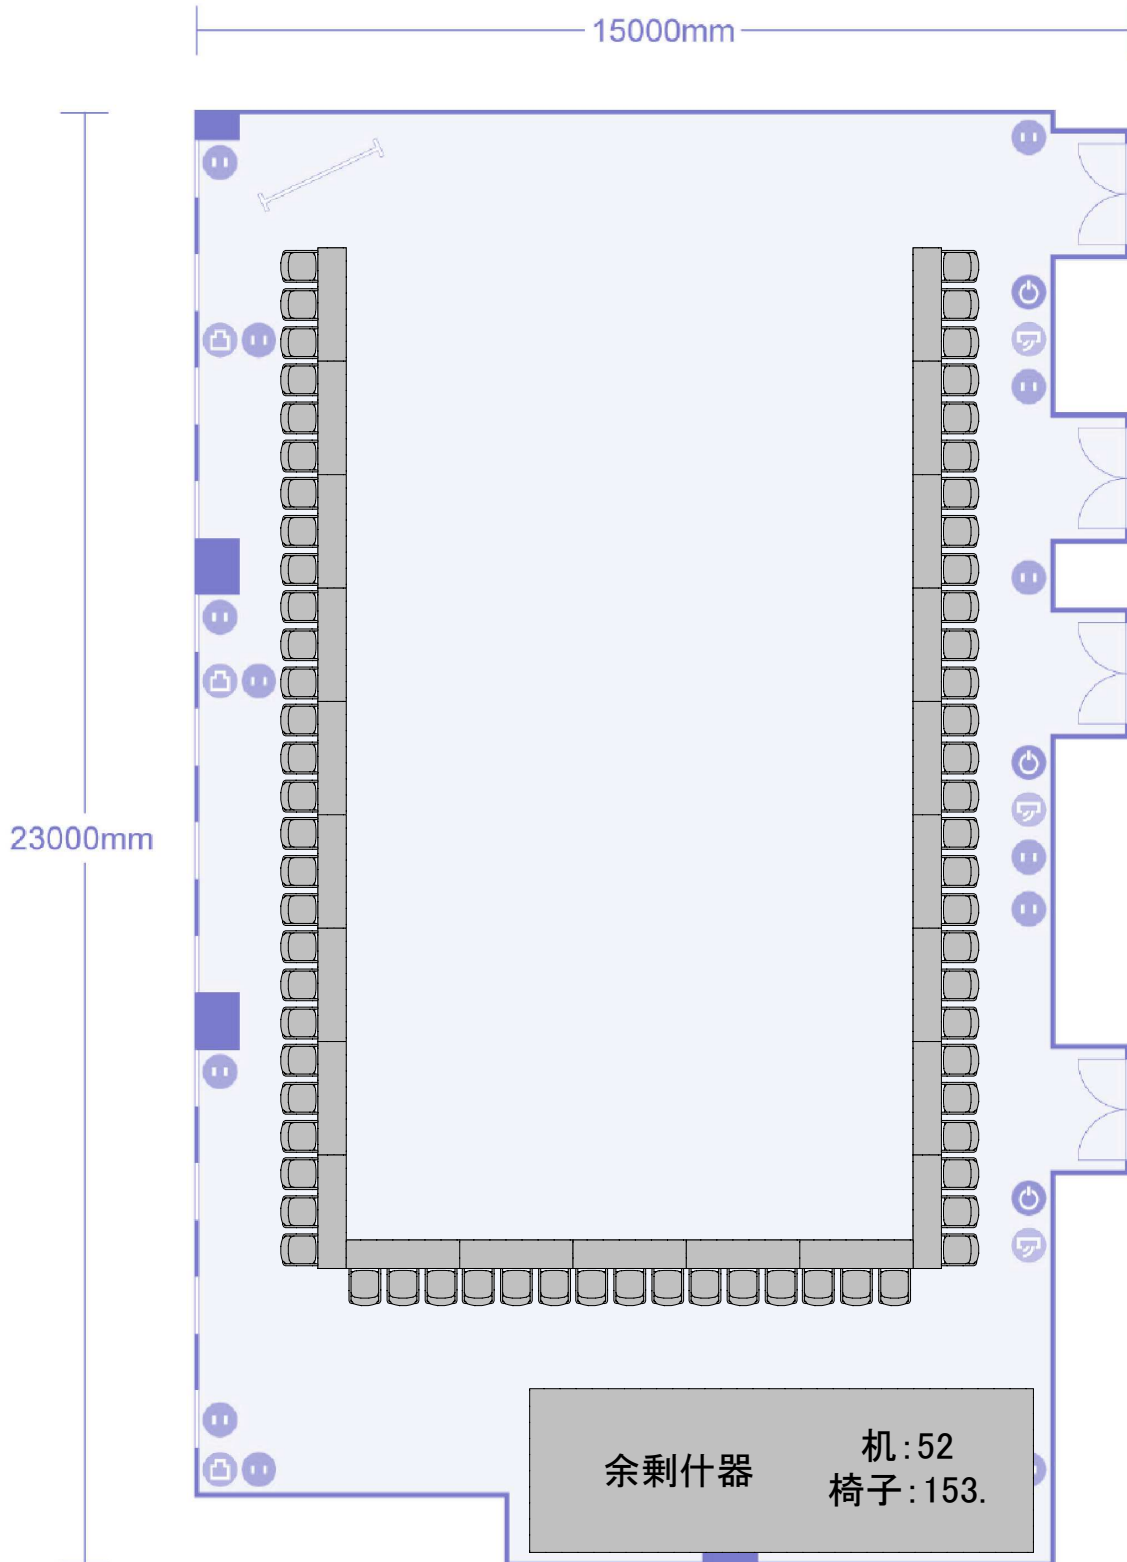


# プライムセントラルタワー名古屋駅前店 第1+2+3会議室 シアター形式(216名収容+講師席4名+受付2名)

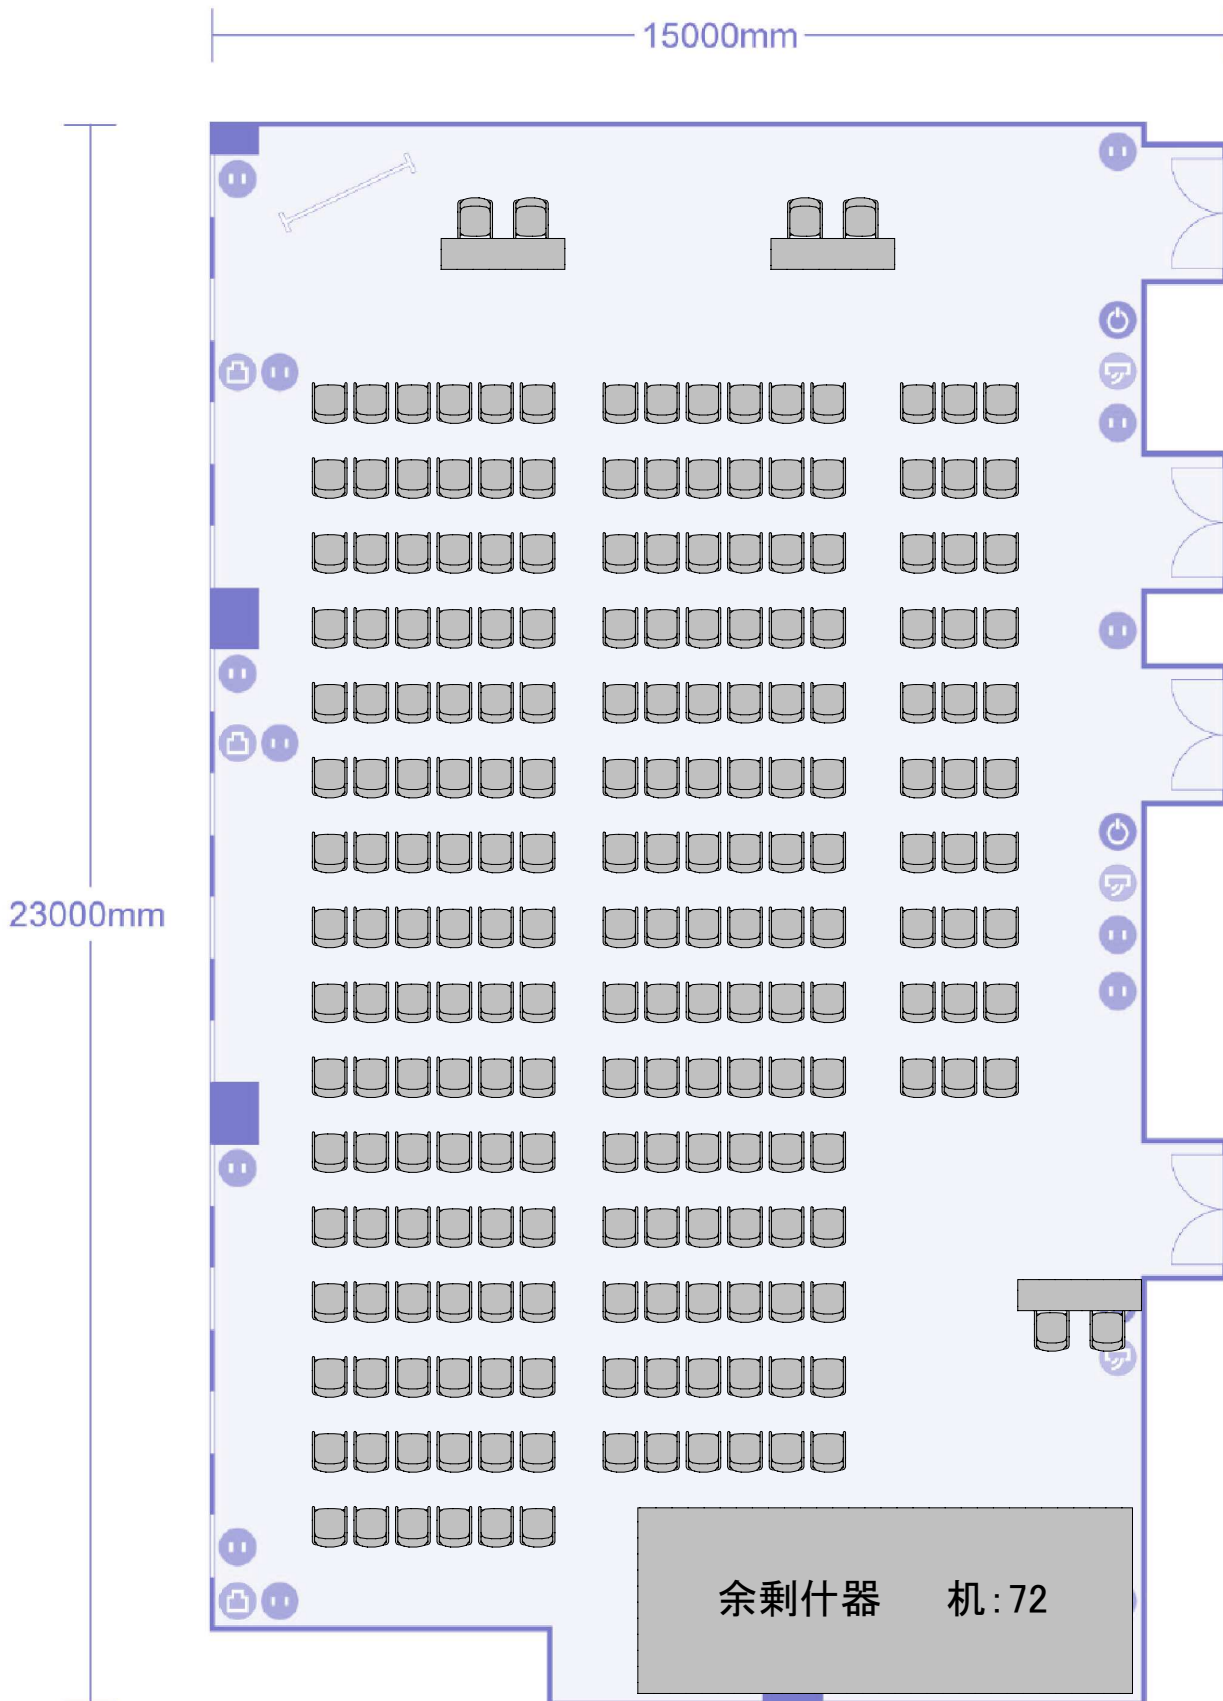


# プライムセントラルタワー名古屋駅前店 第1+2+3会議室 スクール(2名掛け)形式(216名収容+講師席6名)

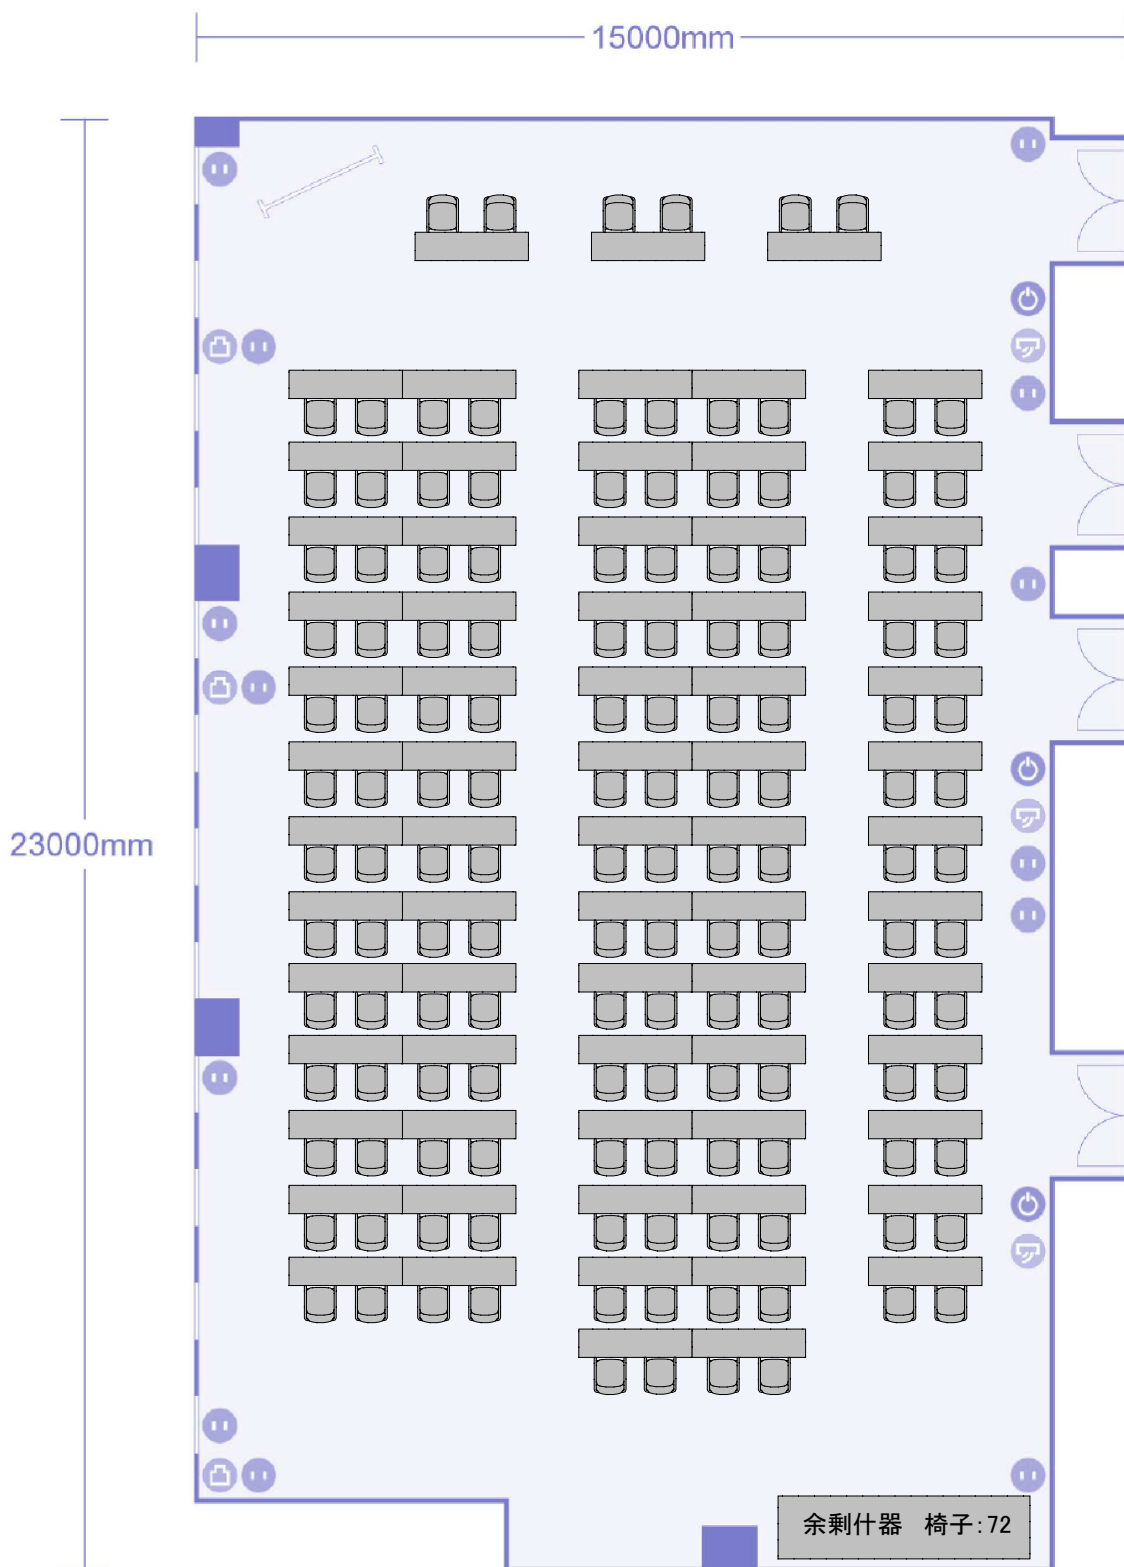


プライムセントラルタワー名古屋駅前店 第1+2+3会議室  
口の字形式(84名収容)

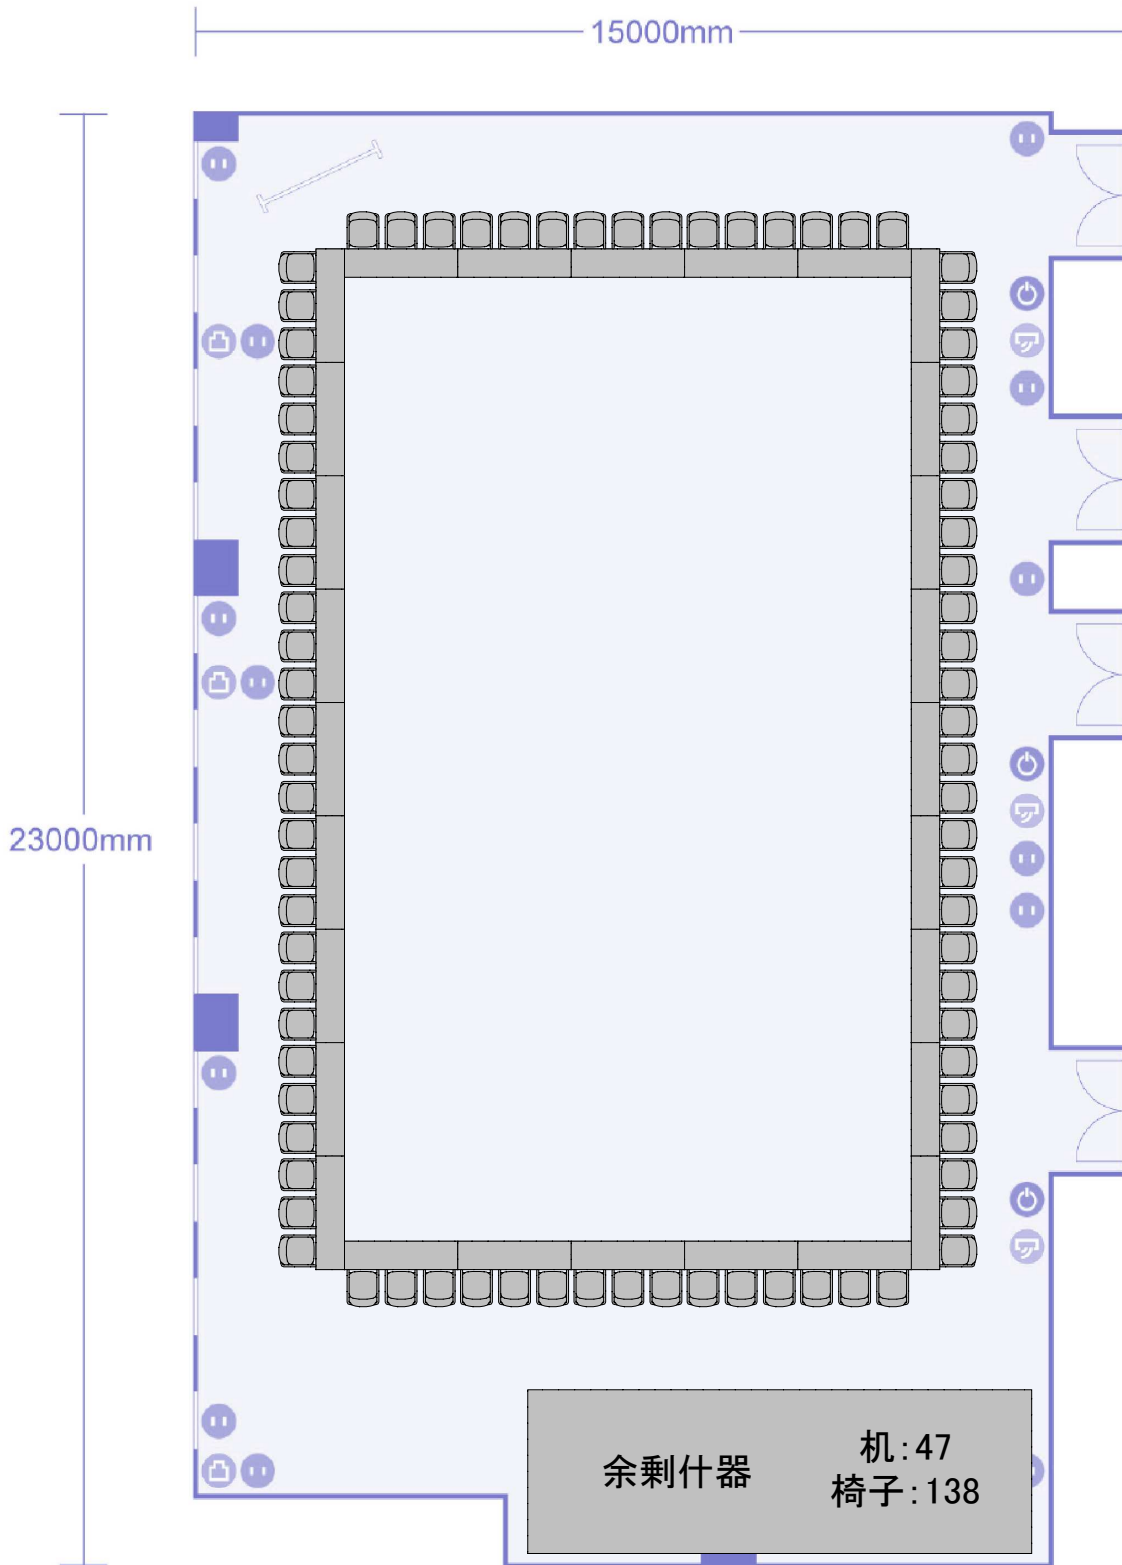


プライムセントラルタワー名古屋駅前店 第1+2+3会議室  
横スクール形式(216名収容+講師席6)

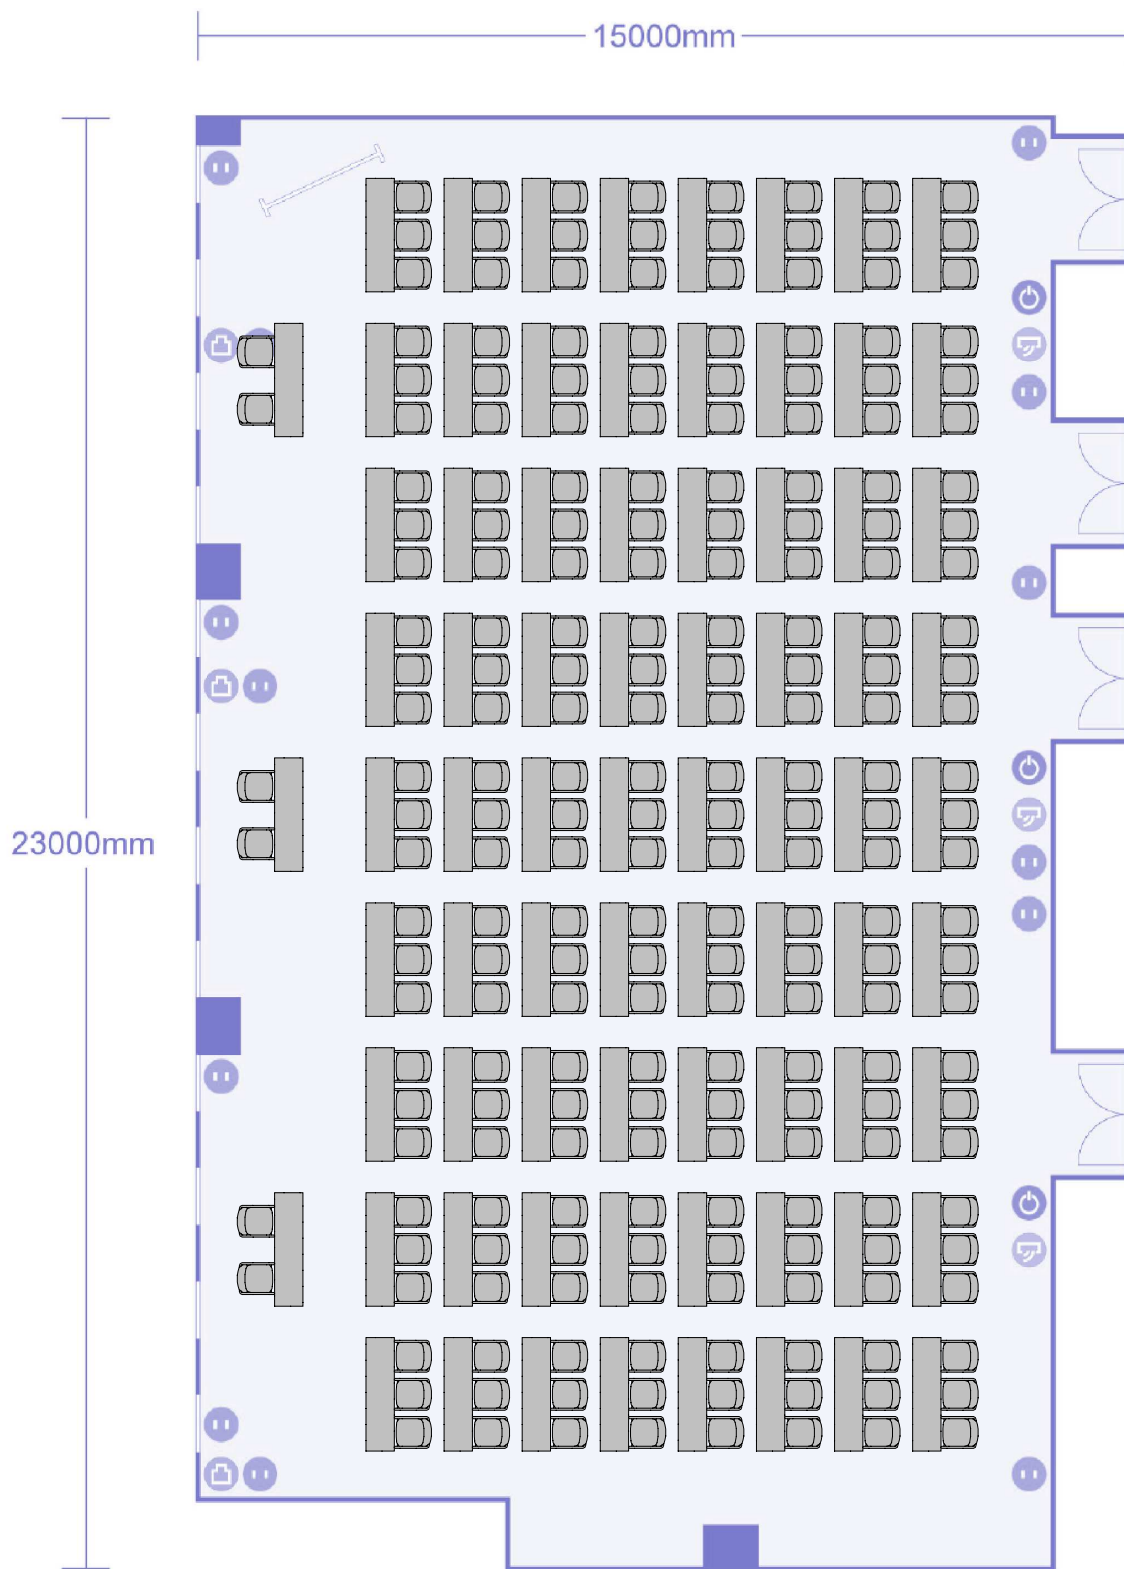

プライムセントラルタワー名古屋駅前店 第1+2+3会議室  
懇親会形式(最大113名収容)

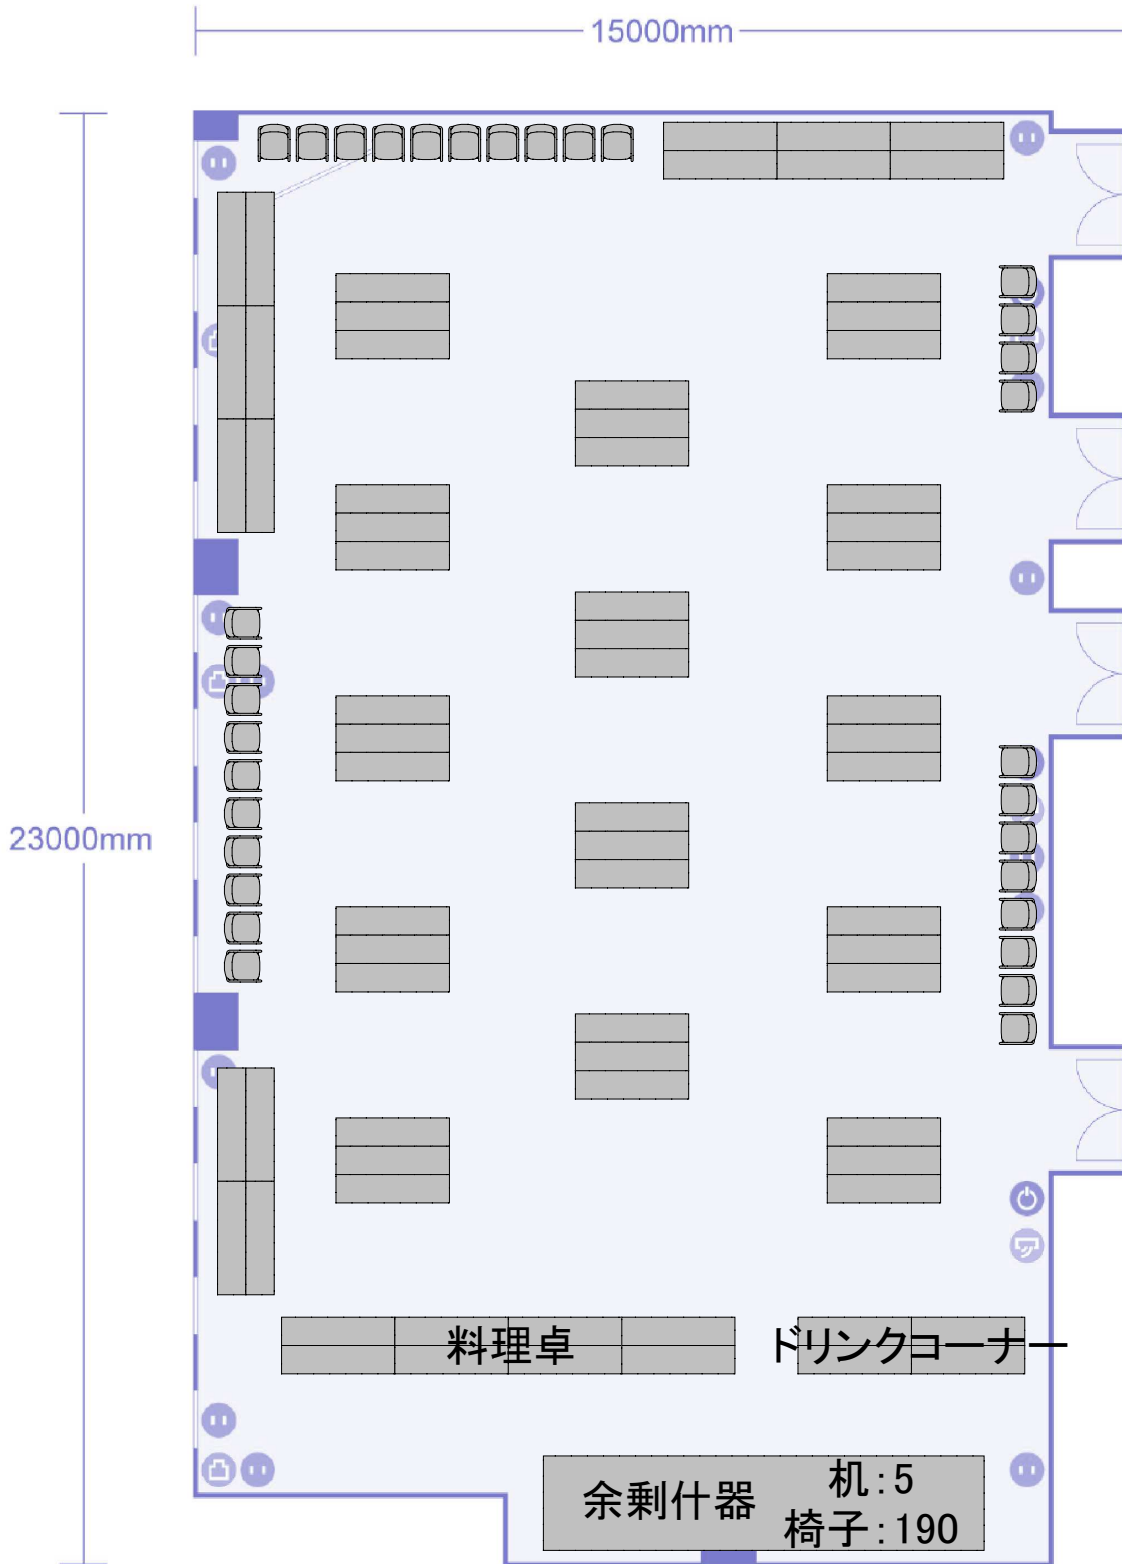


# プライムセントラルタワー名古屋駅前店 第1+2+3会議室 対面形式(96名収容+受付4)

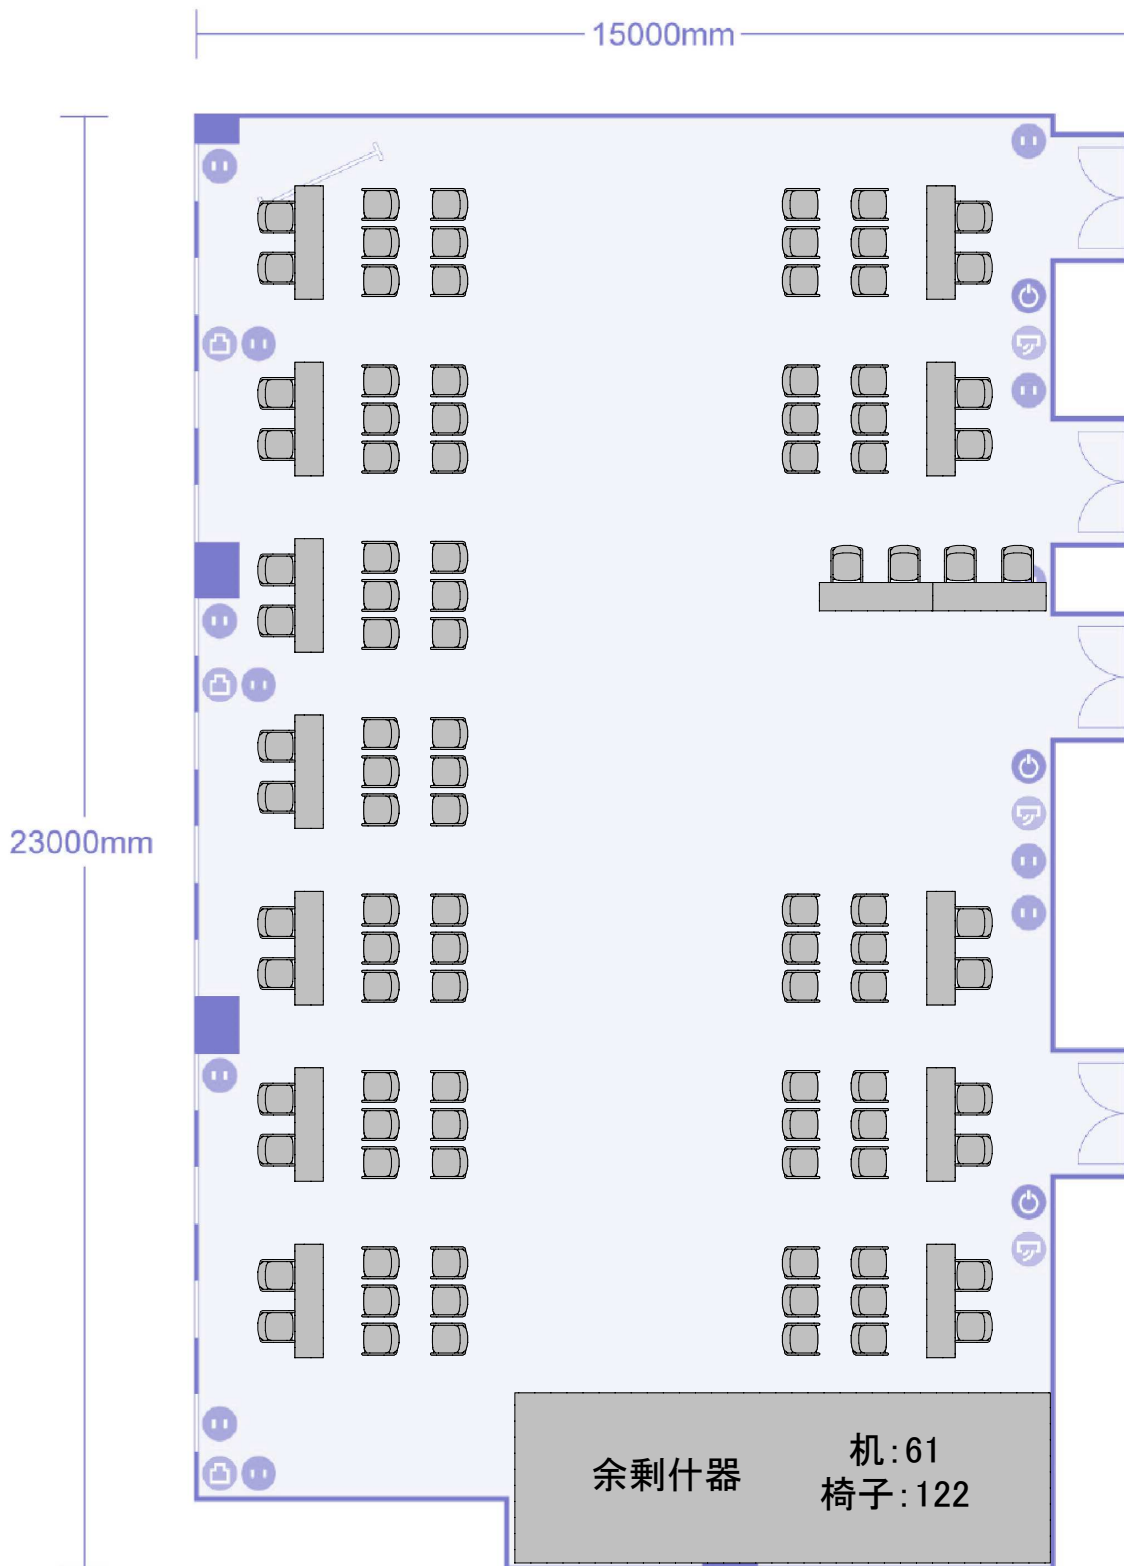



# プライムセントラルタワー名古屋駅前店 第1+2+3会議室 島形式(150名収容+受付4)

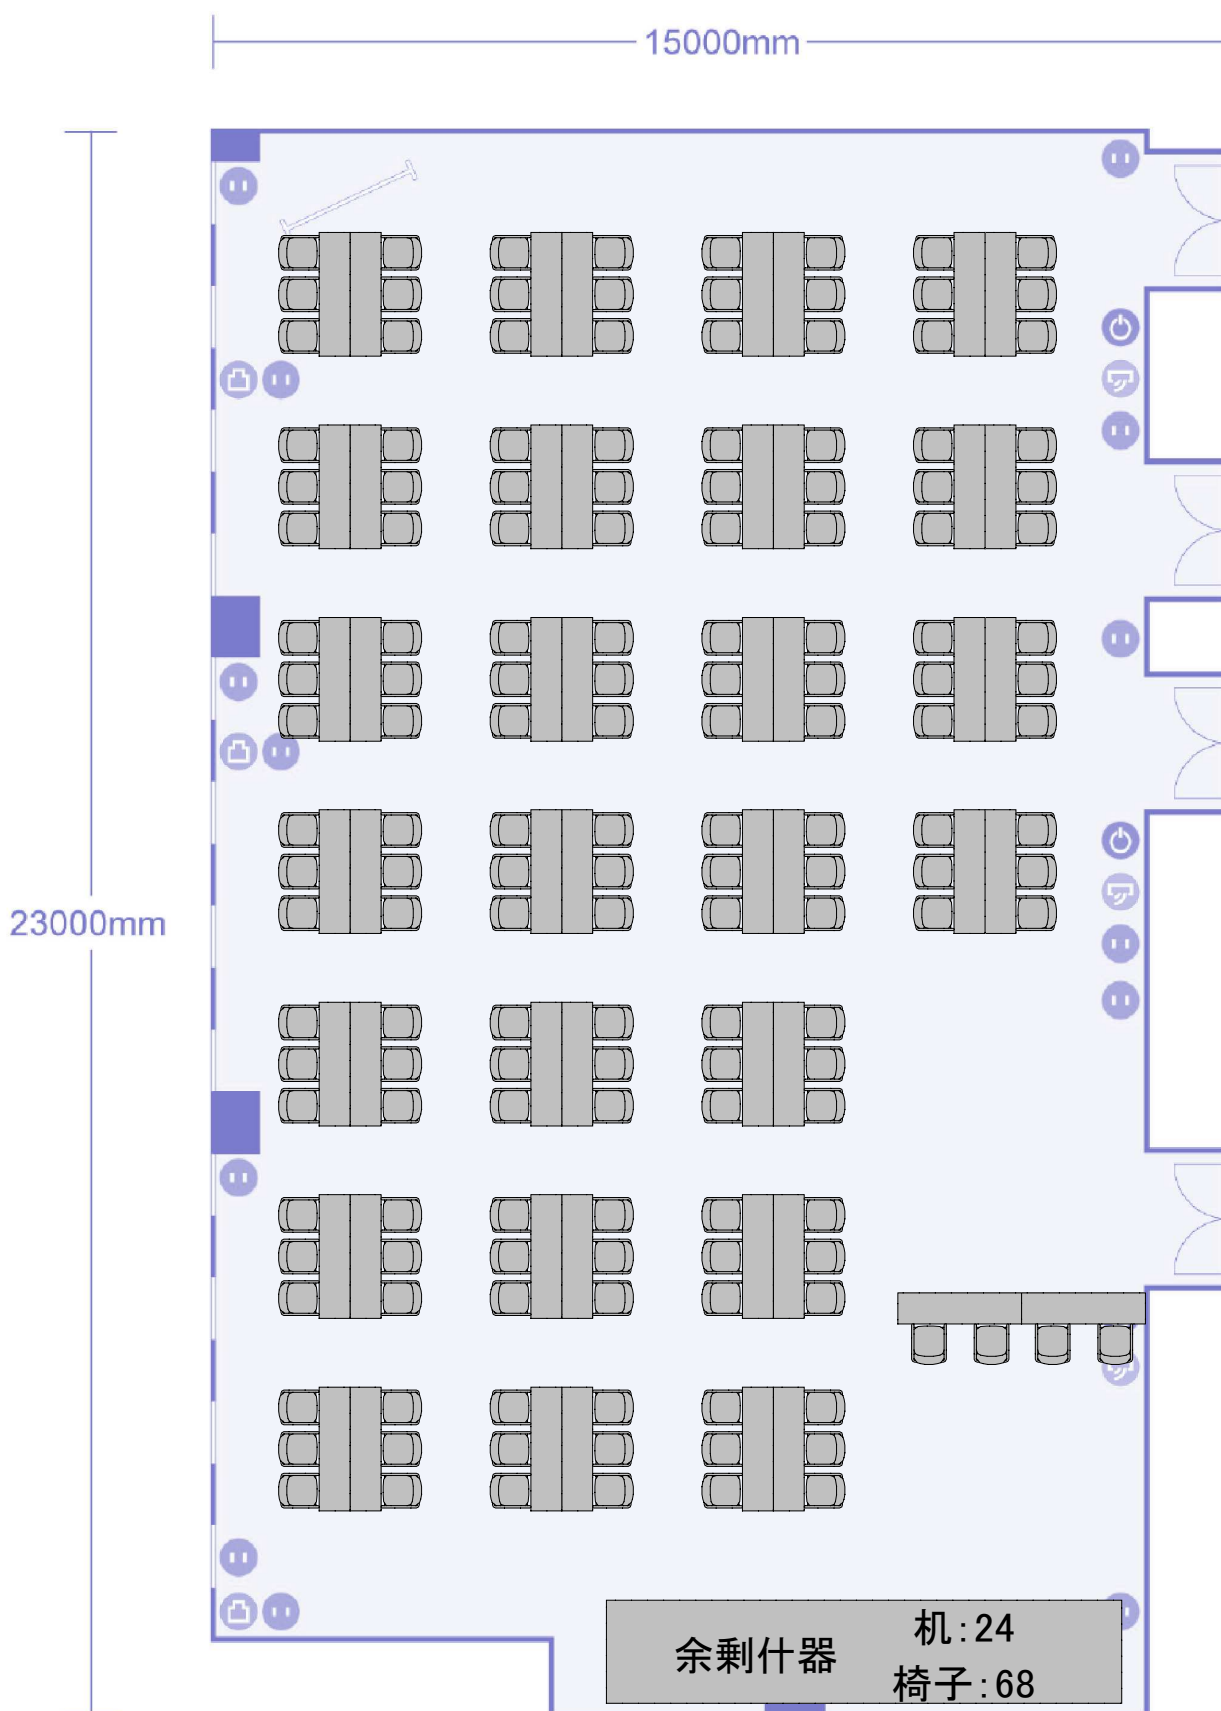

# プライムセントラルタワー名古屋駅前店 第1+2+3会議室 スクール(3名掛け)形式(216名収容+講師席6名)

