


第1会議室 懇親会形式
最大52名収容(3.0m²/名)

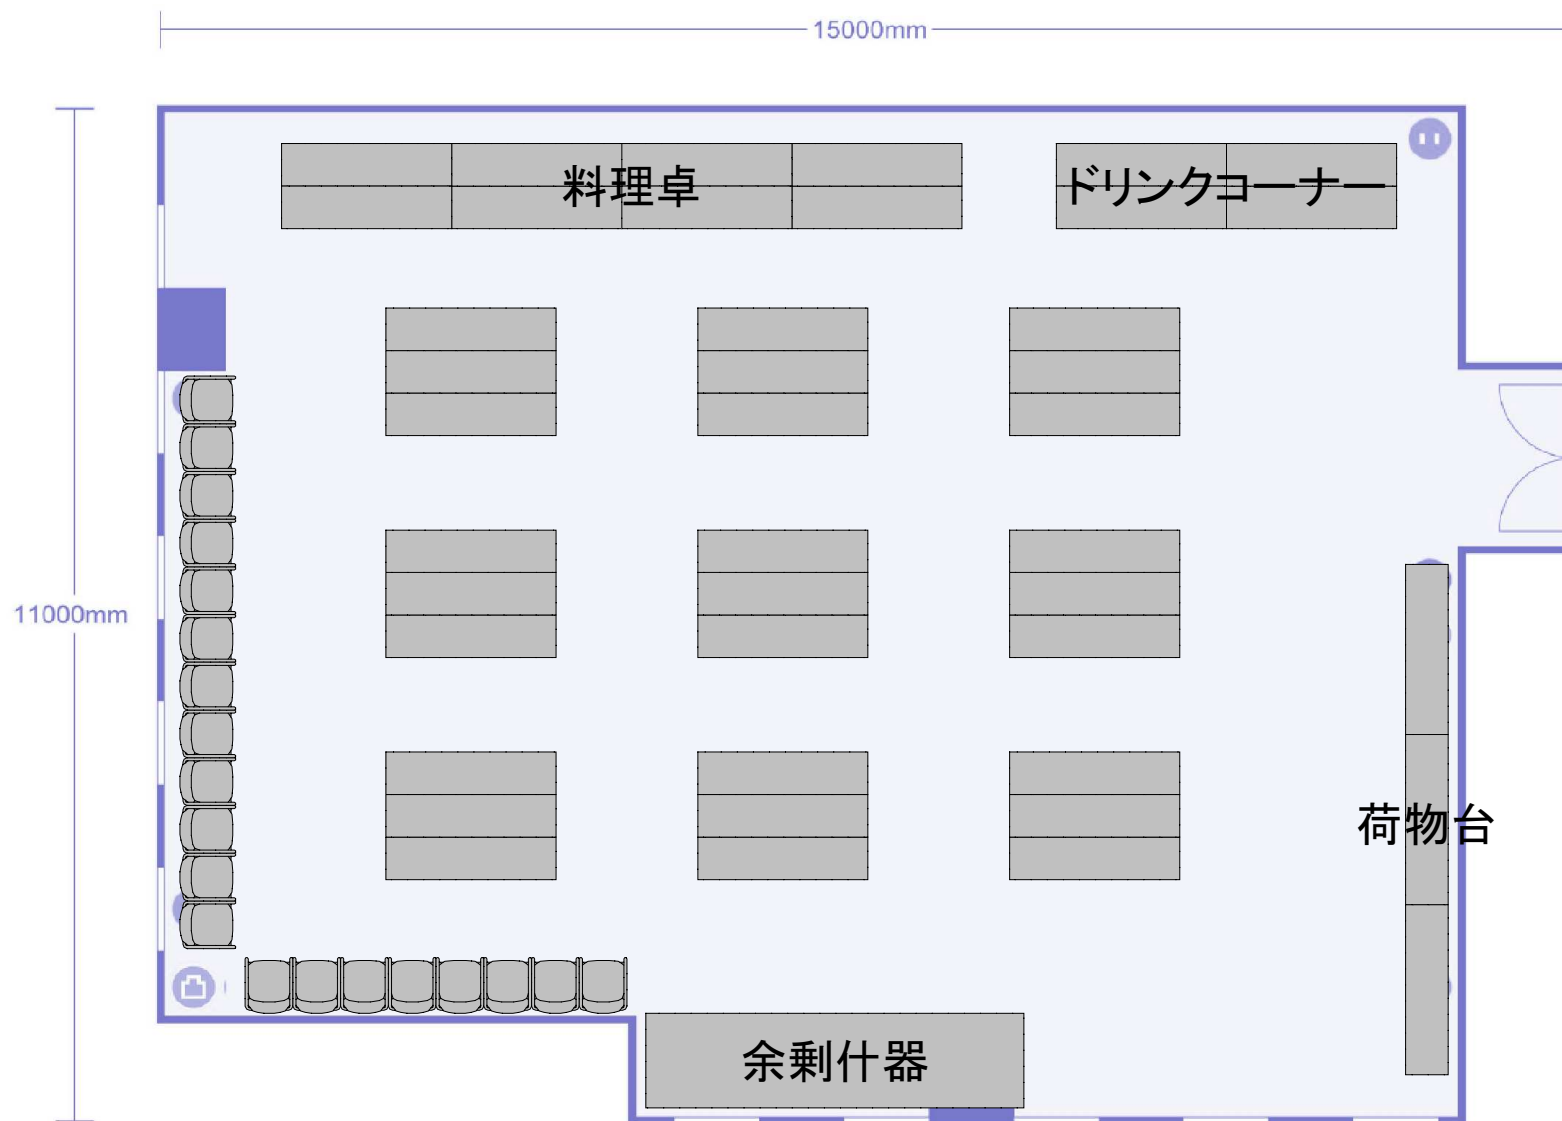

余剰什器 椅子:78