




プライムセントラルタワー名古屋駅前店 第2+3+4+5会議室
シアター形式(287名収容+講師席4名+受付4名)

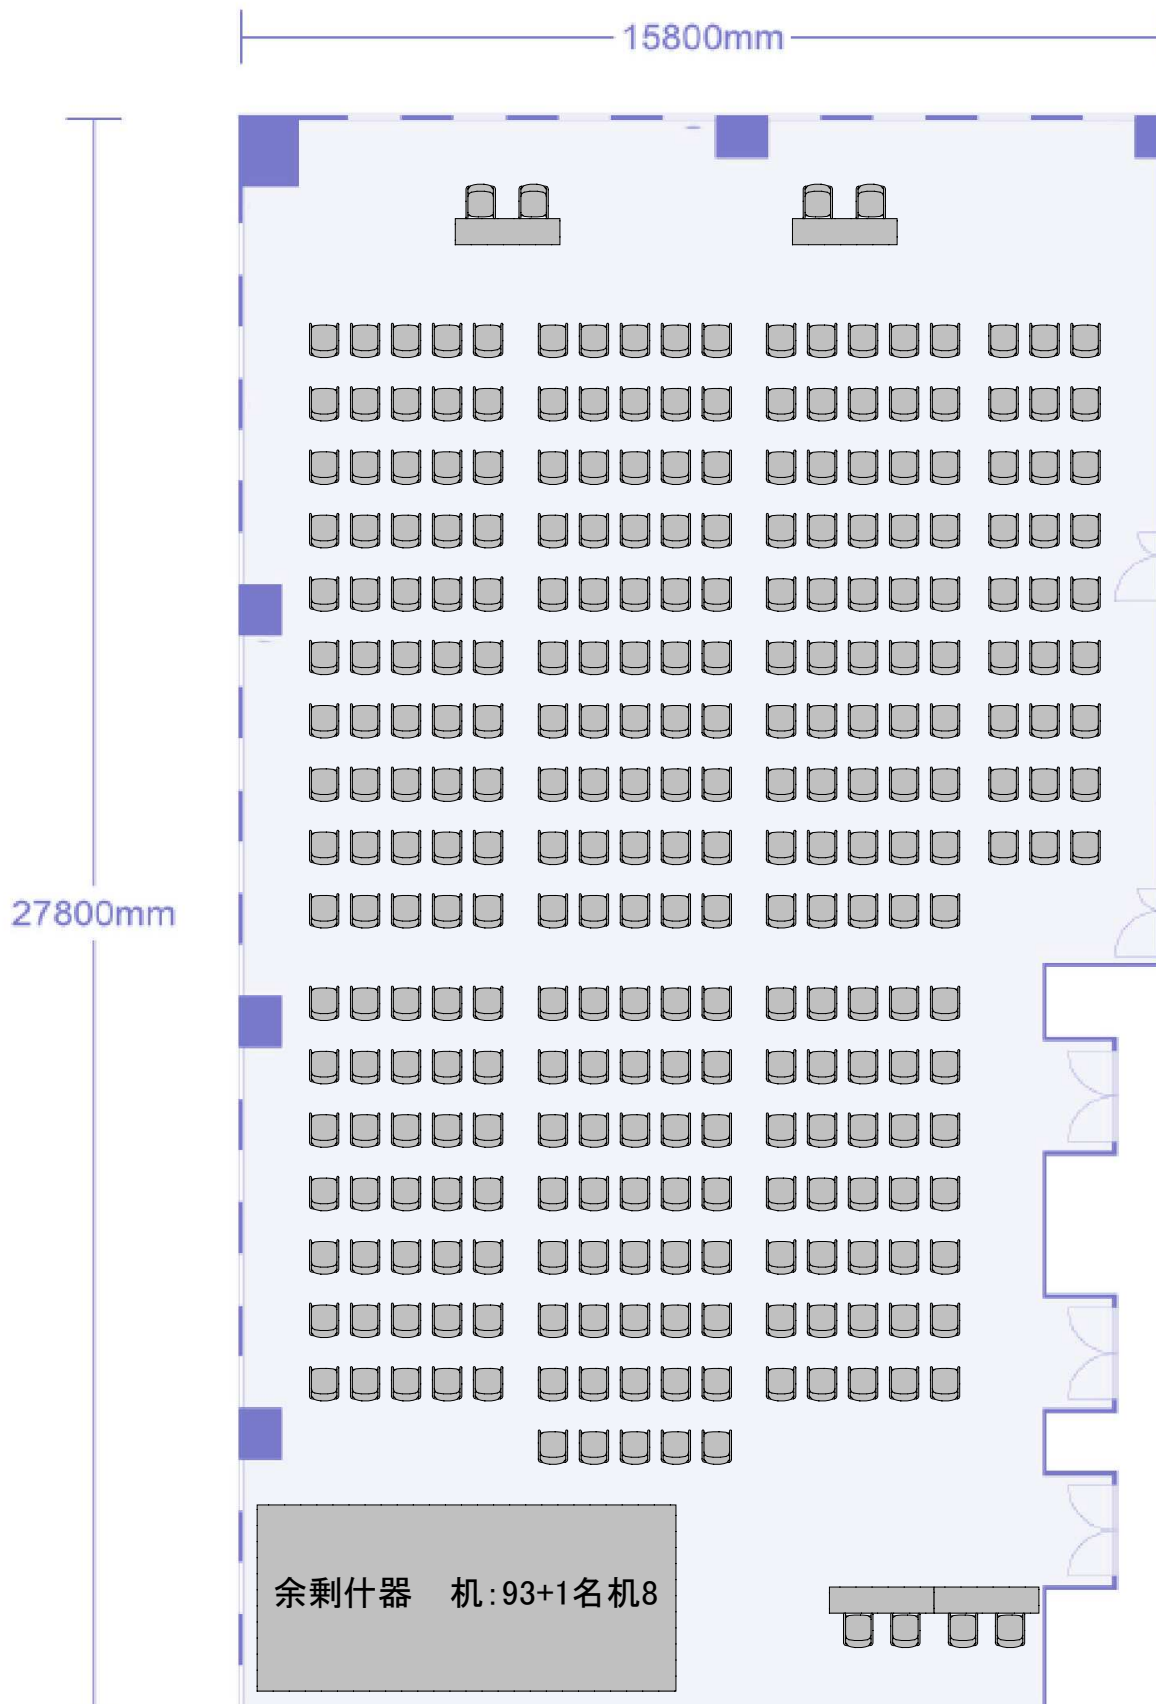


プライムセントラルタワー名古屋駅前店 第2+3+4+5会議室
スクール(2名掛け)形式(194名収容+講師席8名)

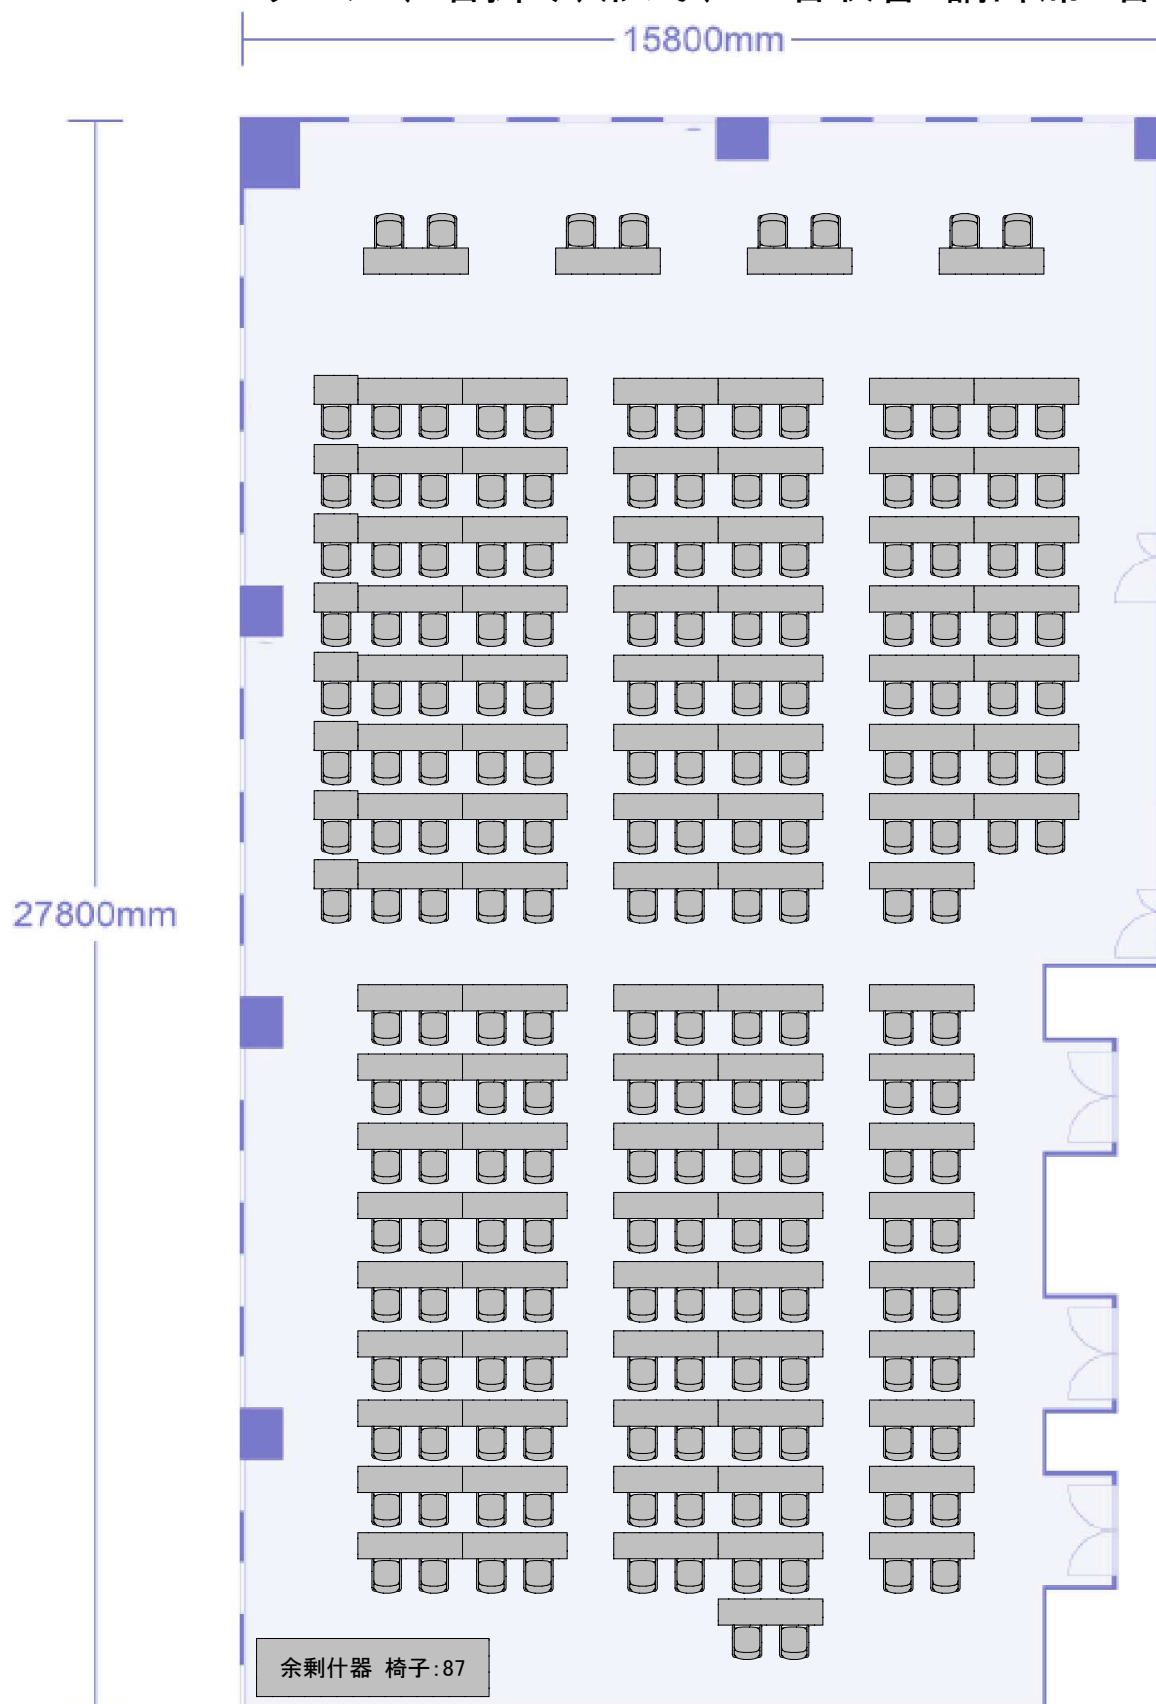


プライムセントラルタワー名古屋駅前店 第2+3+4+5会議室
スクール(3名掛け)形式(287名収容+講師席8名)

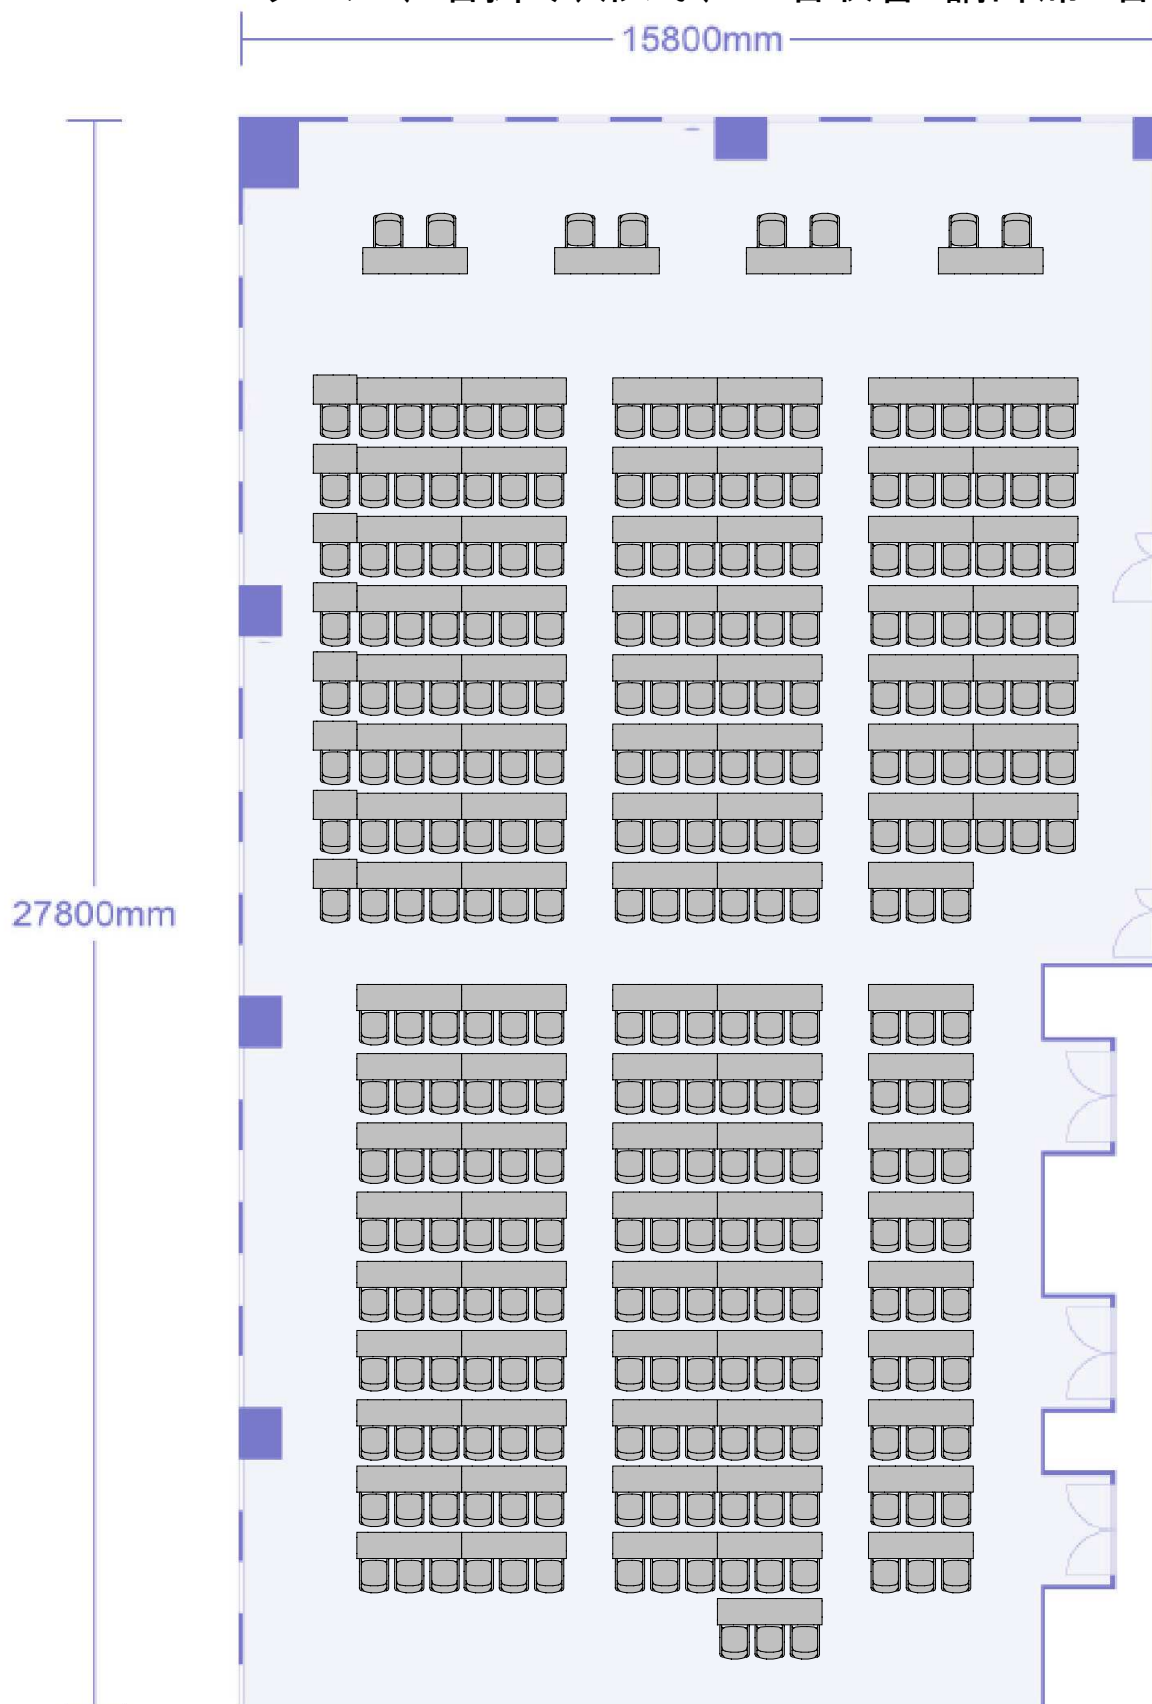


プライムセントラルタワー名古屋駅前店 第2+3+4+5会議室
横スクール形式(287名収容+講師席8)

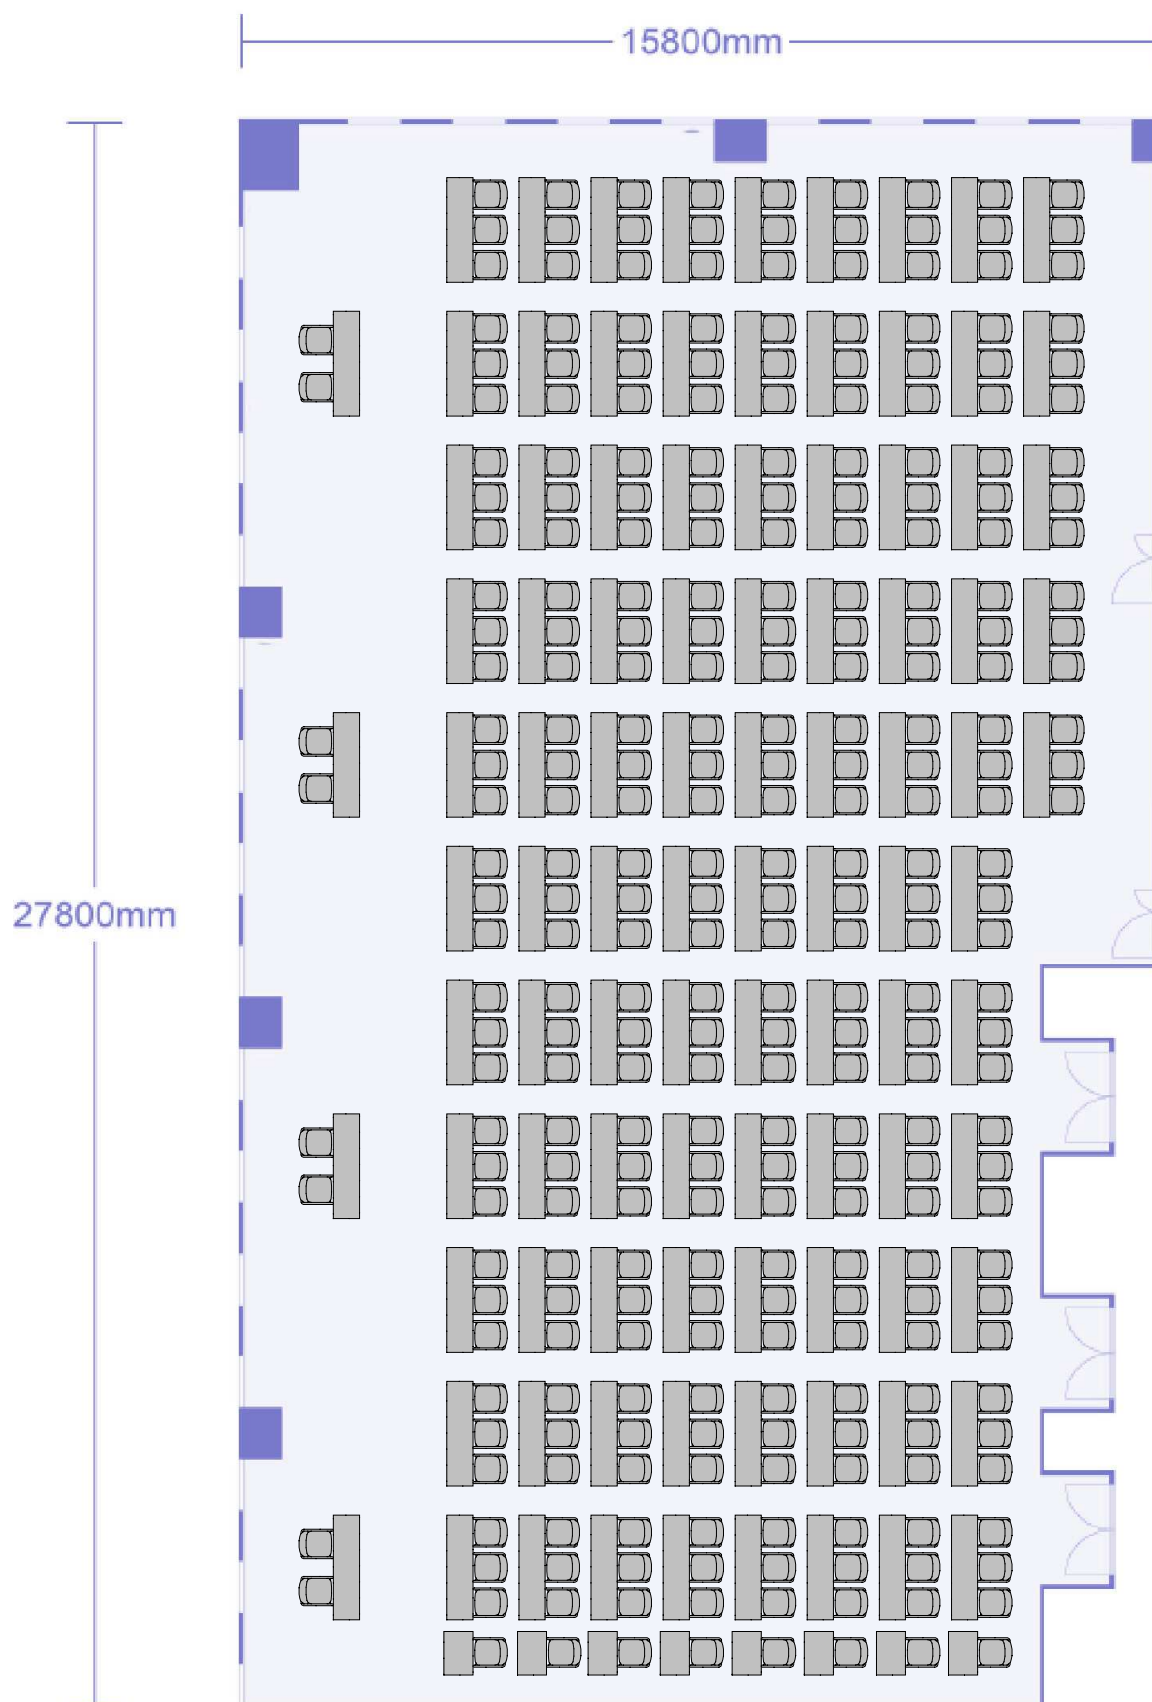


プライムセントラルタワー名古屋駅前店 第2+3+4+5会議室
懇親会形式(最大148名収容)

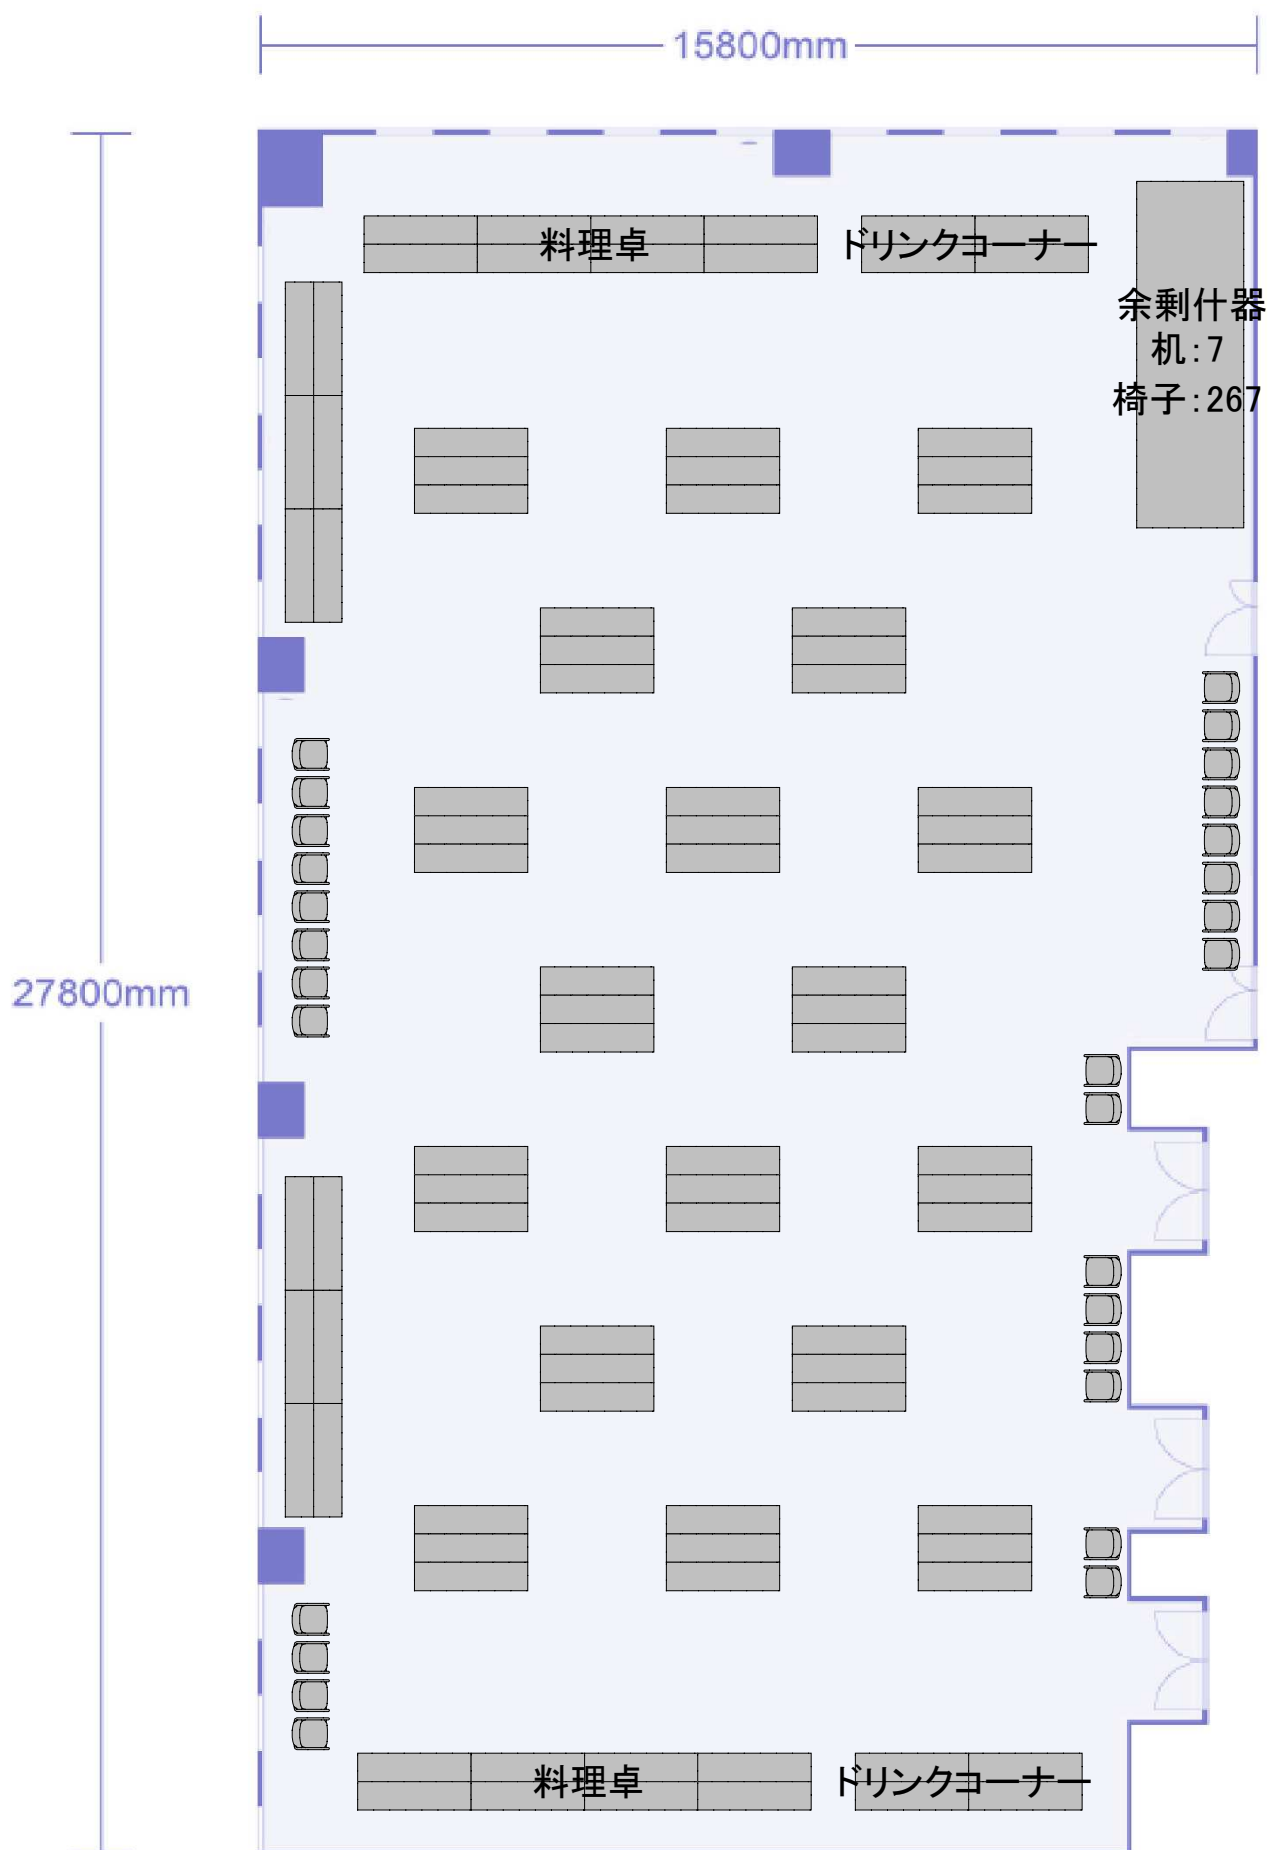

プライムセントラルタワー名古屋駅前店 第2+3+4+5会議室
対面形式(120名収容+受付4)

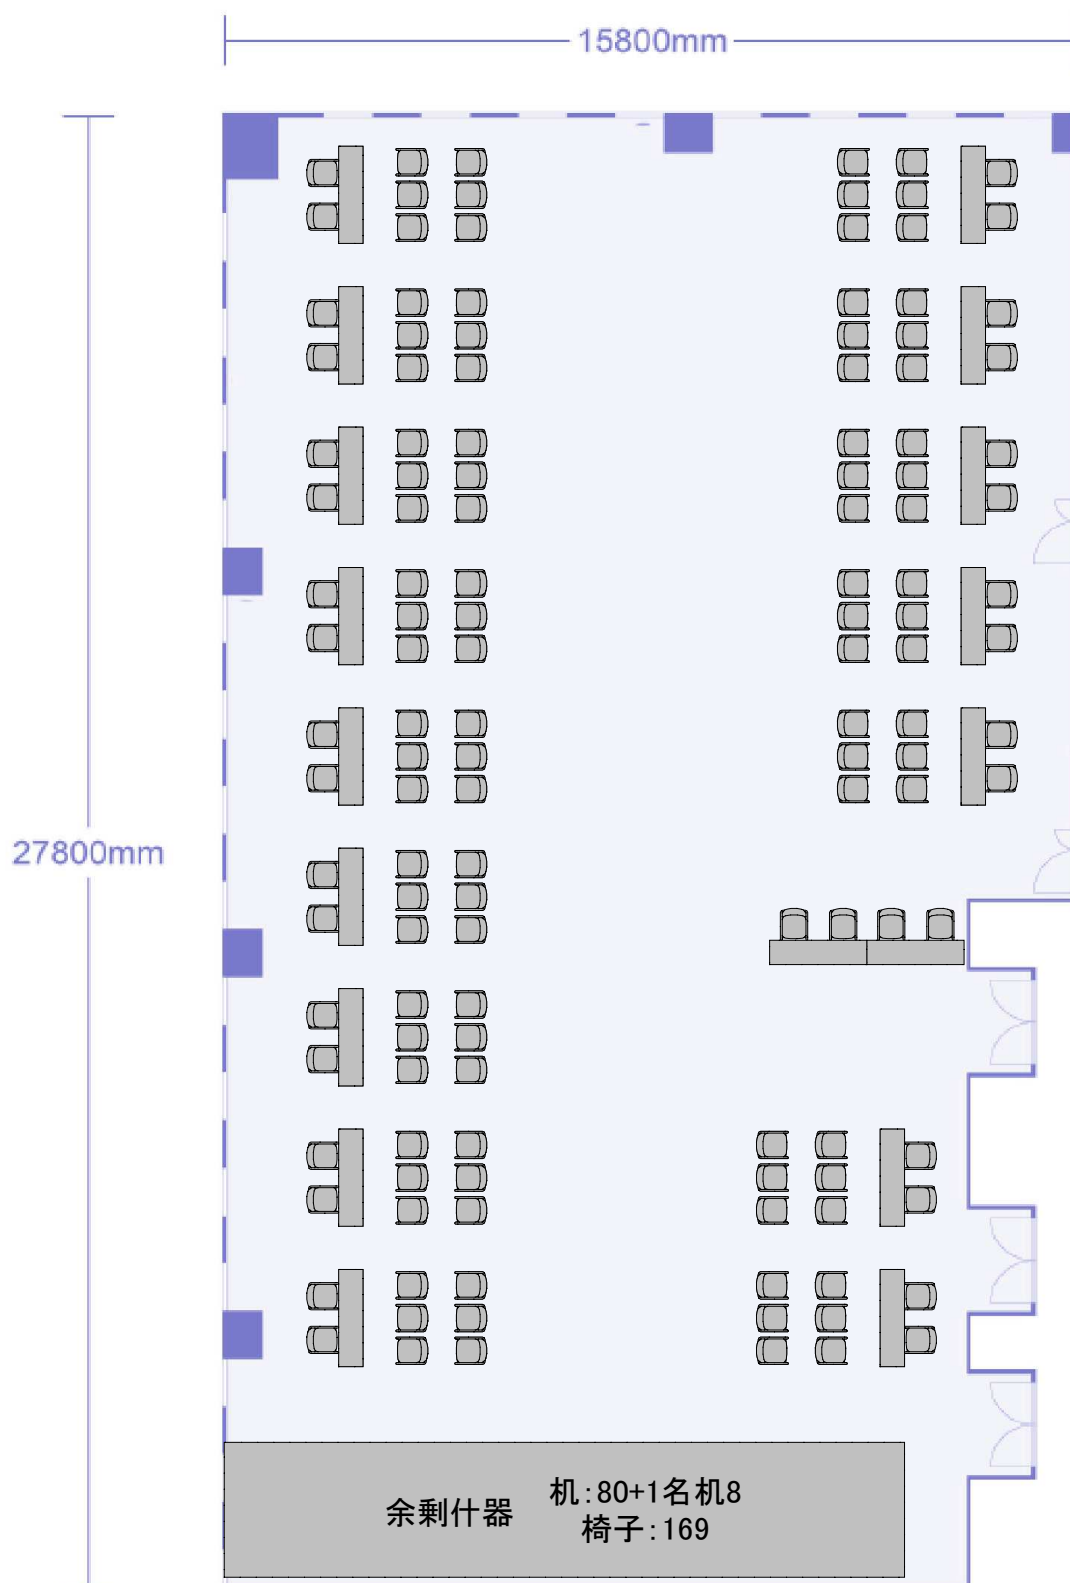

プライムセントラルタワー名古屋駅前店 第2+3+4+5会議室
島形式(99名収容+講師席4+受付4)

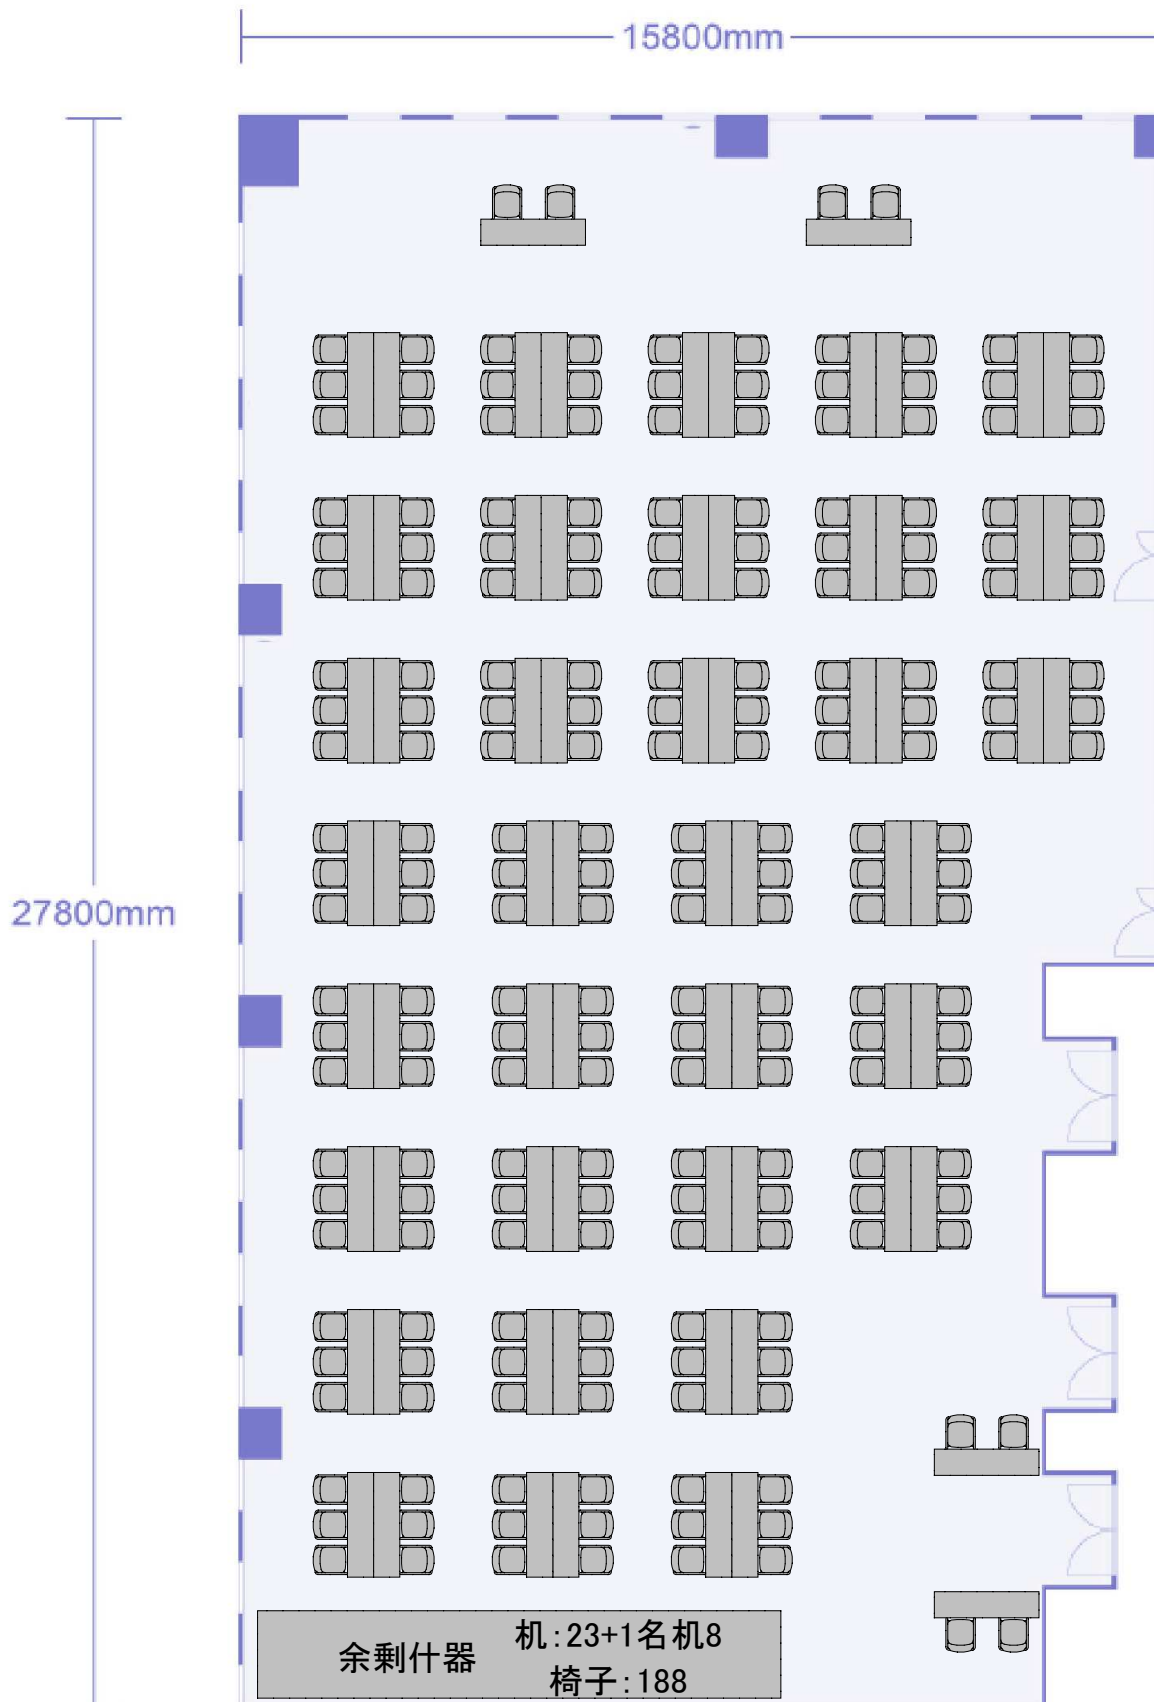

プライムセントラルタワー名古屋駅前店 第1会議室
T島形式(9名×9島(81名)+講師席)

