


第2会議室 対面形式
32名収容(8名×4ブース)

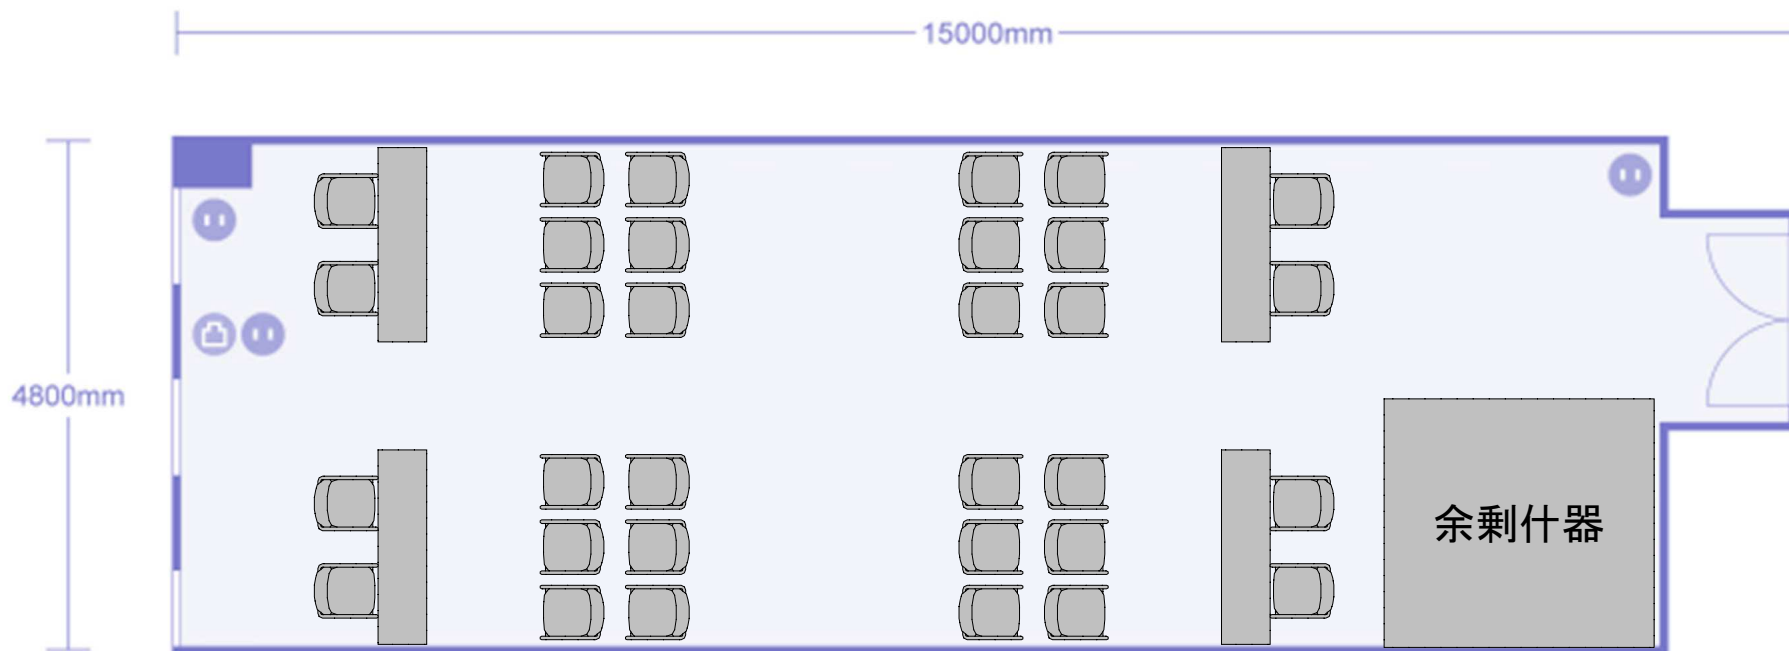

余剰什器 机:13 椅子:18