


第2会議室 懇親会形式
最大25名収容(2.8m²/名)

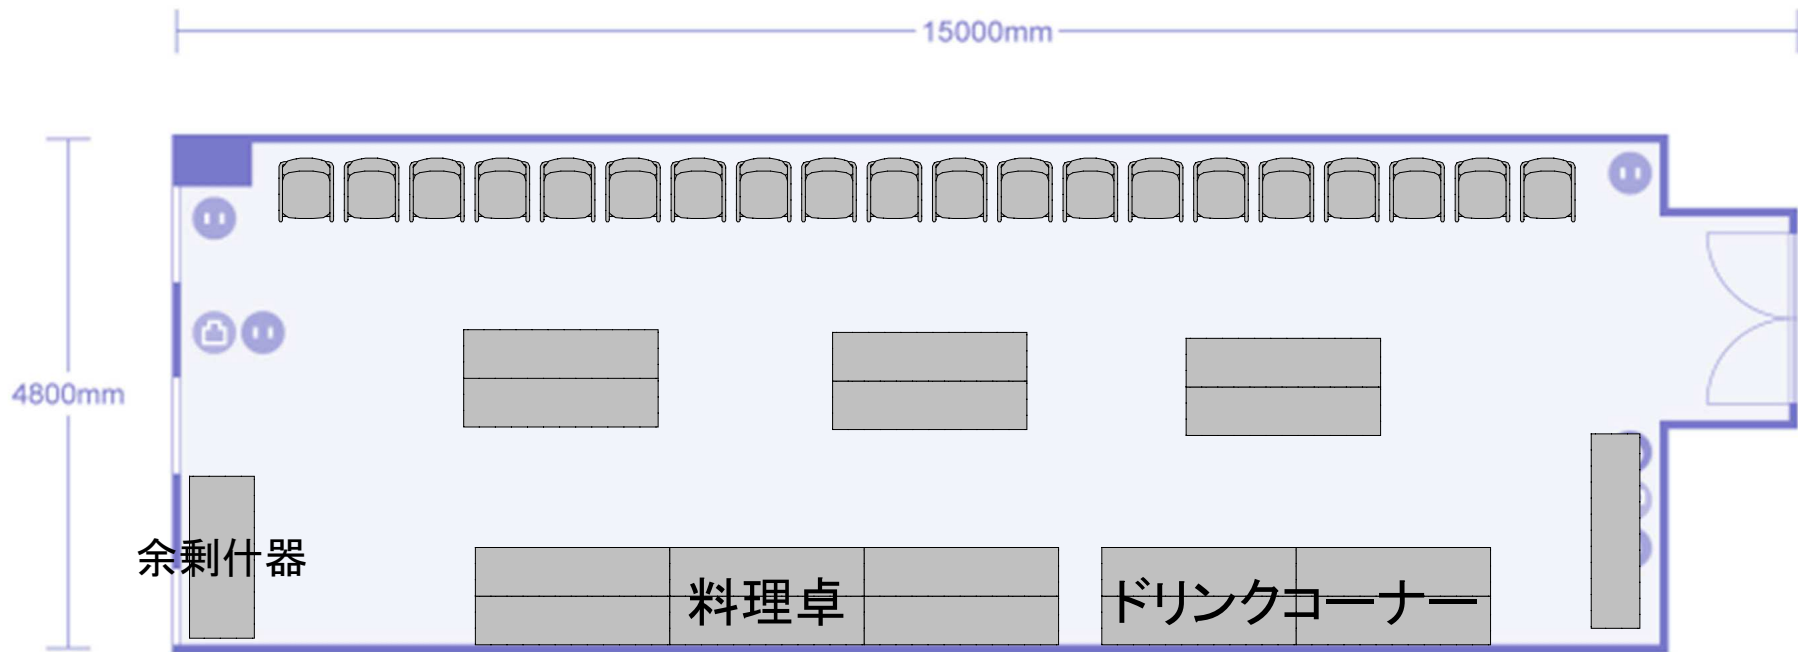

余剰什器 椅子:30