


第21会議室 対面形式
64名収容(8名×8ブース)

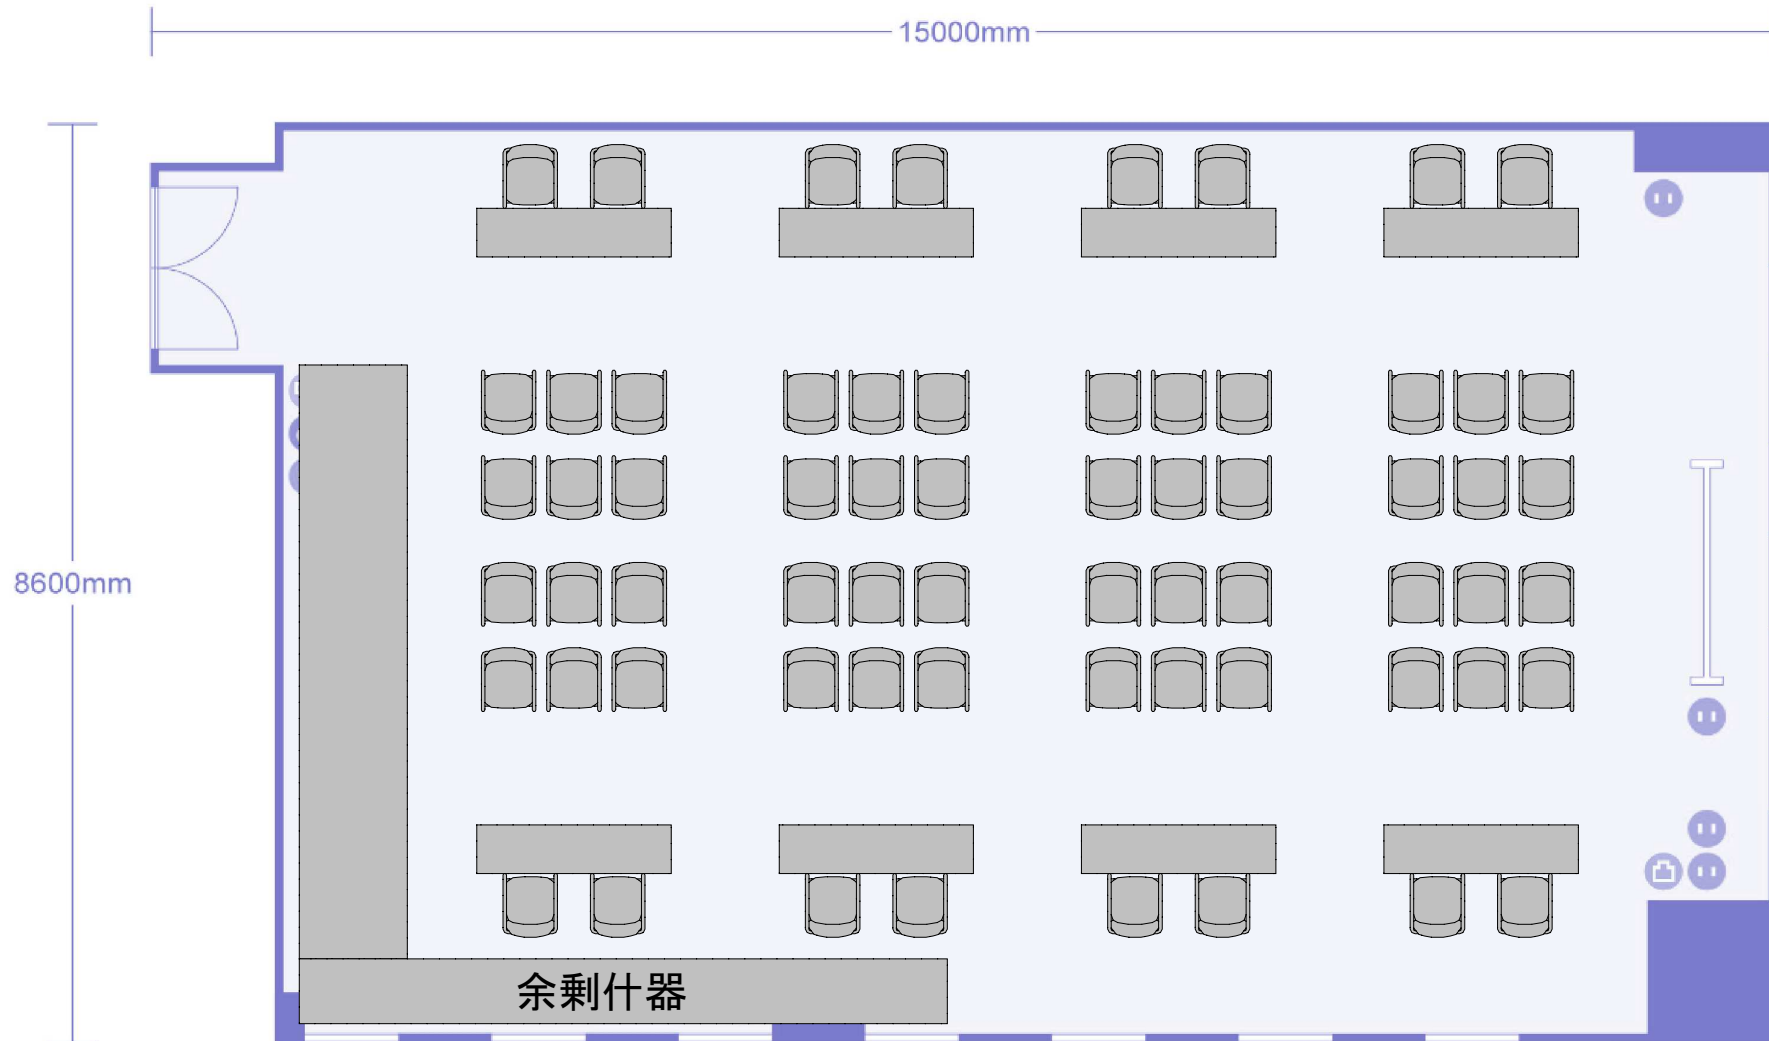

余剰什器 机:17 椅子:10