




プライムセントラルタワー名古屋駅前店 第3+4+5会議室  
コの字形形式(75名収容)

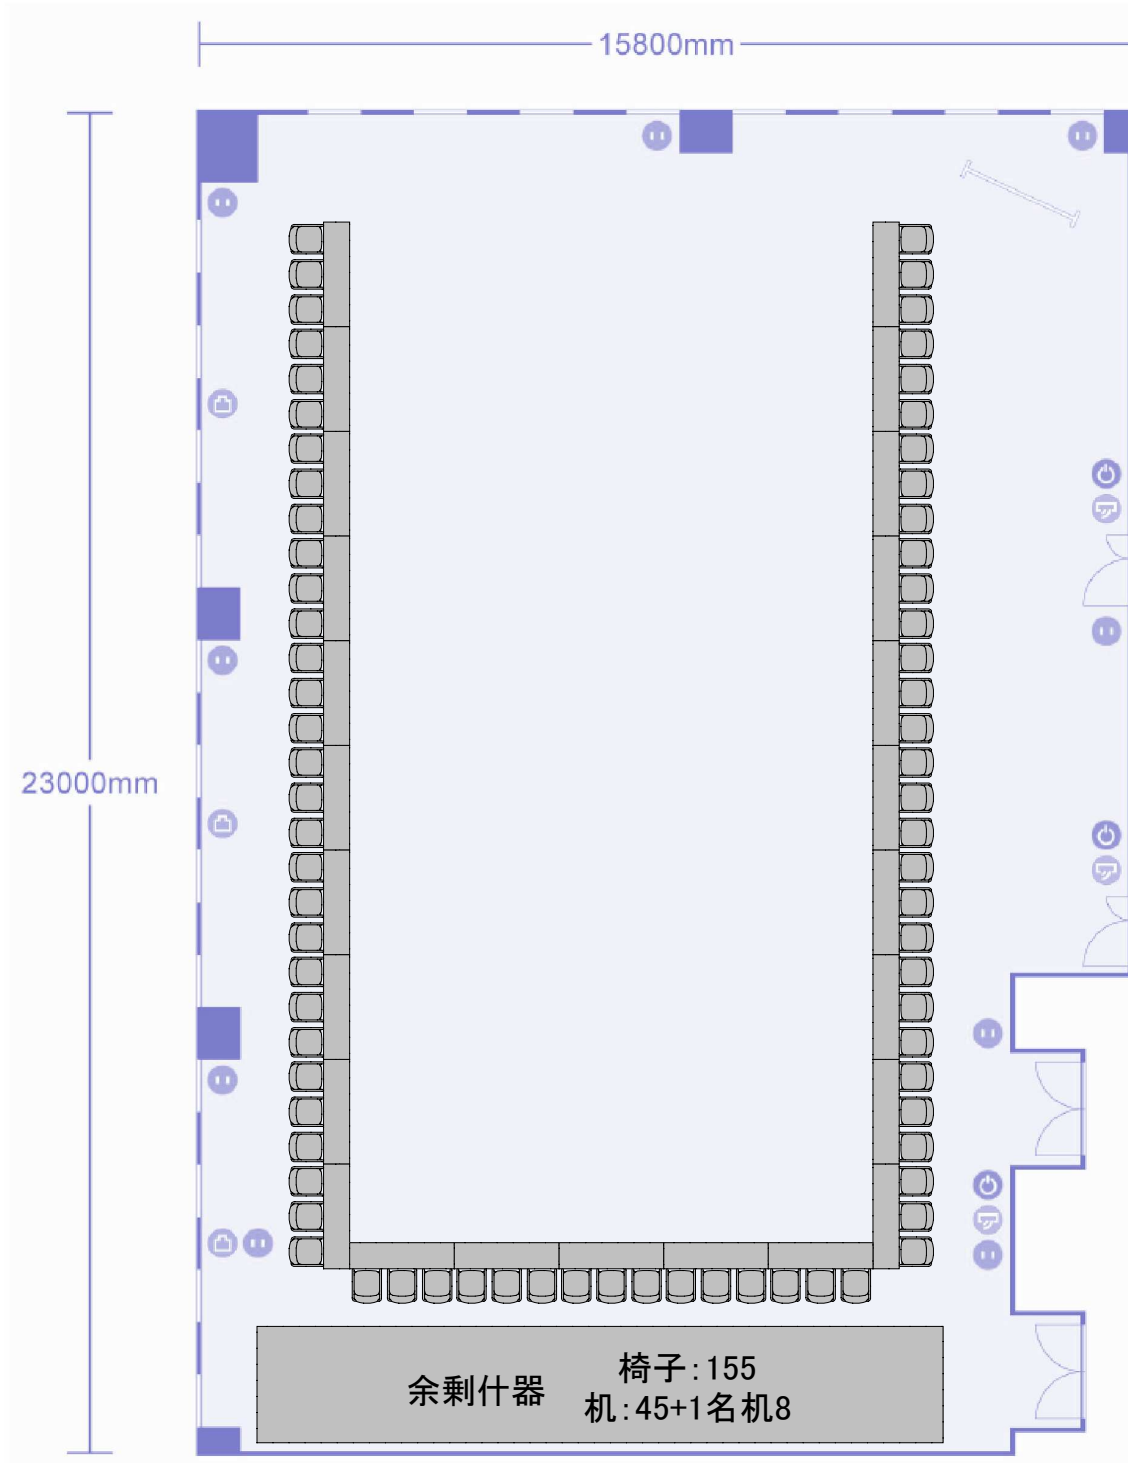


プライムセントラルタワー名古屋駅前店 第3+4+5会議室  
シアター形式(287名収容+講師席4名+受付2名)

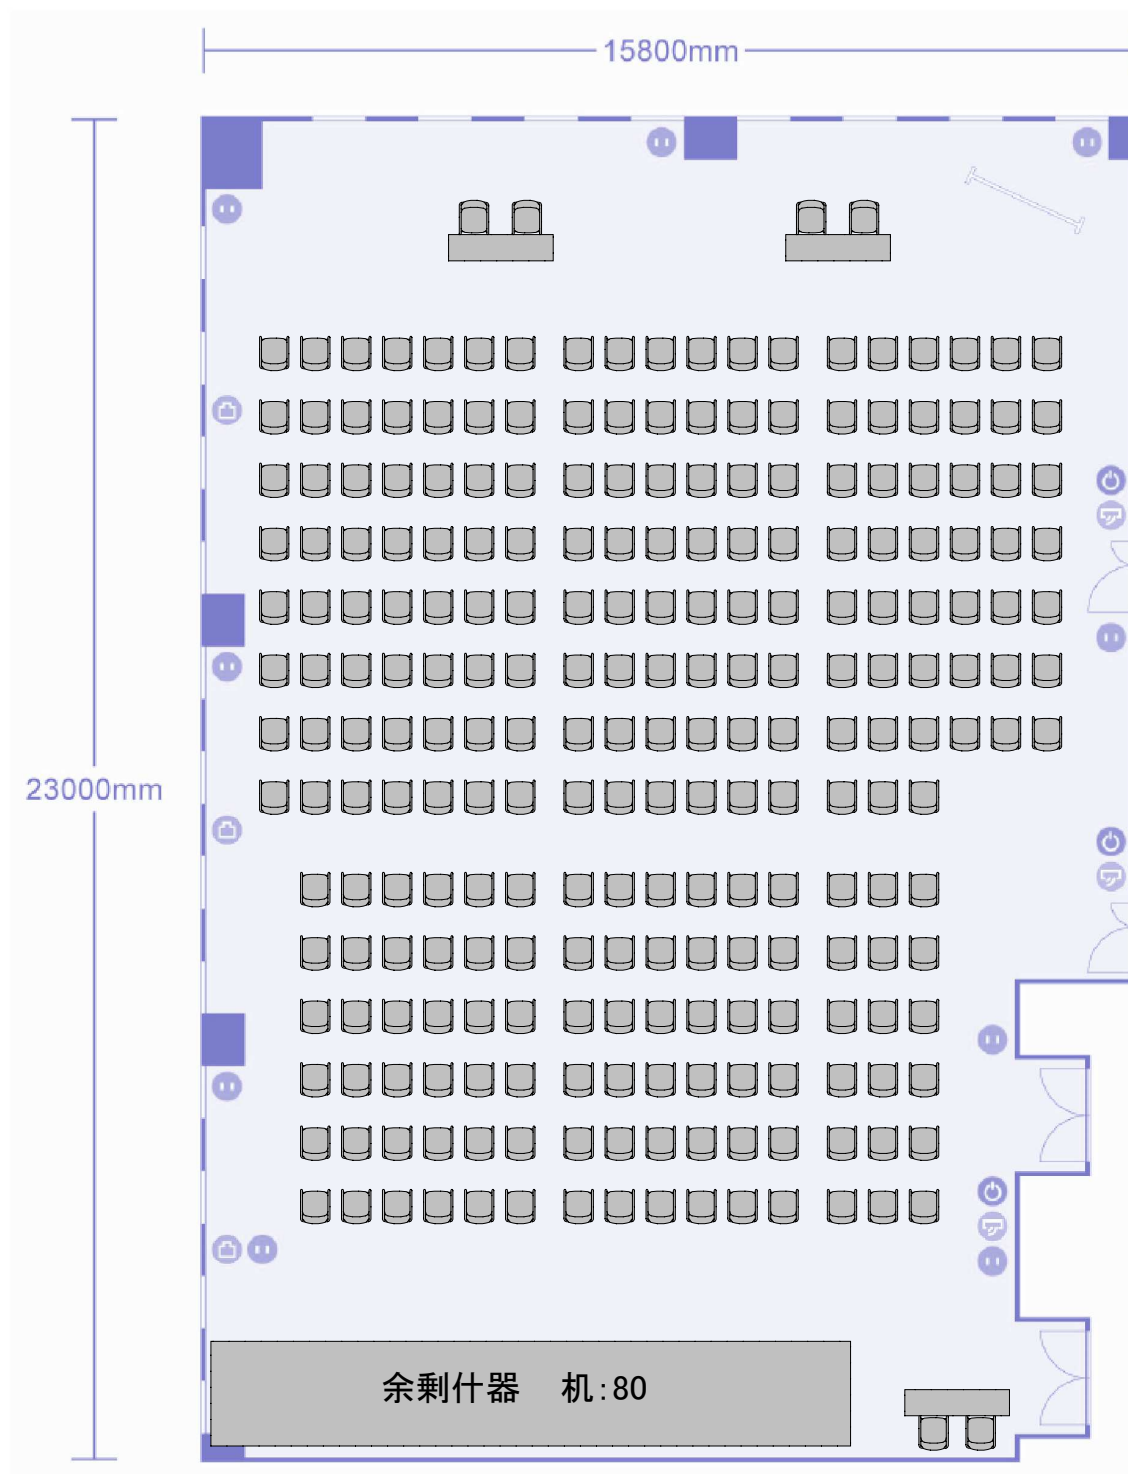


プライムセントラルタワー名古屋駅前店 第3+4+5会議室  
スクール(2名掛け)形式(162名収容+講師席6名)

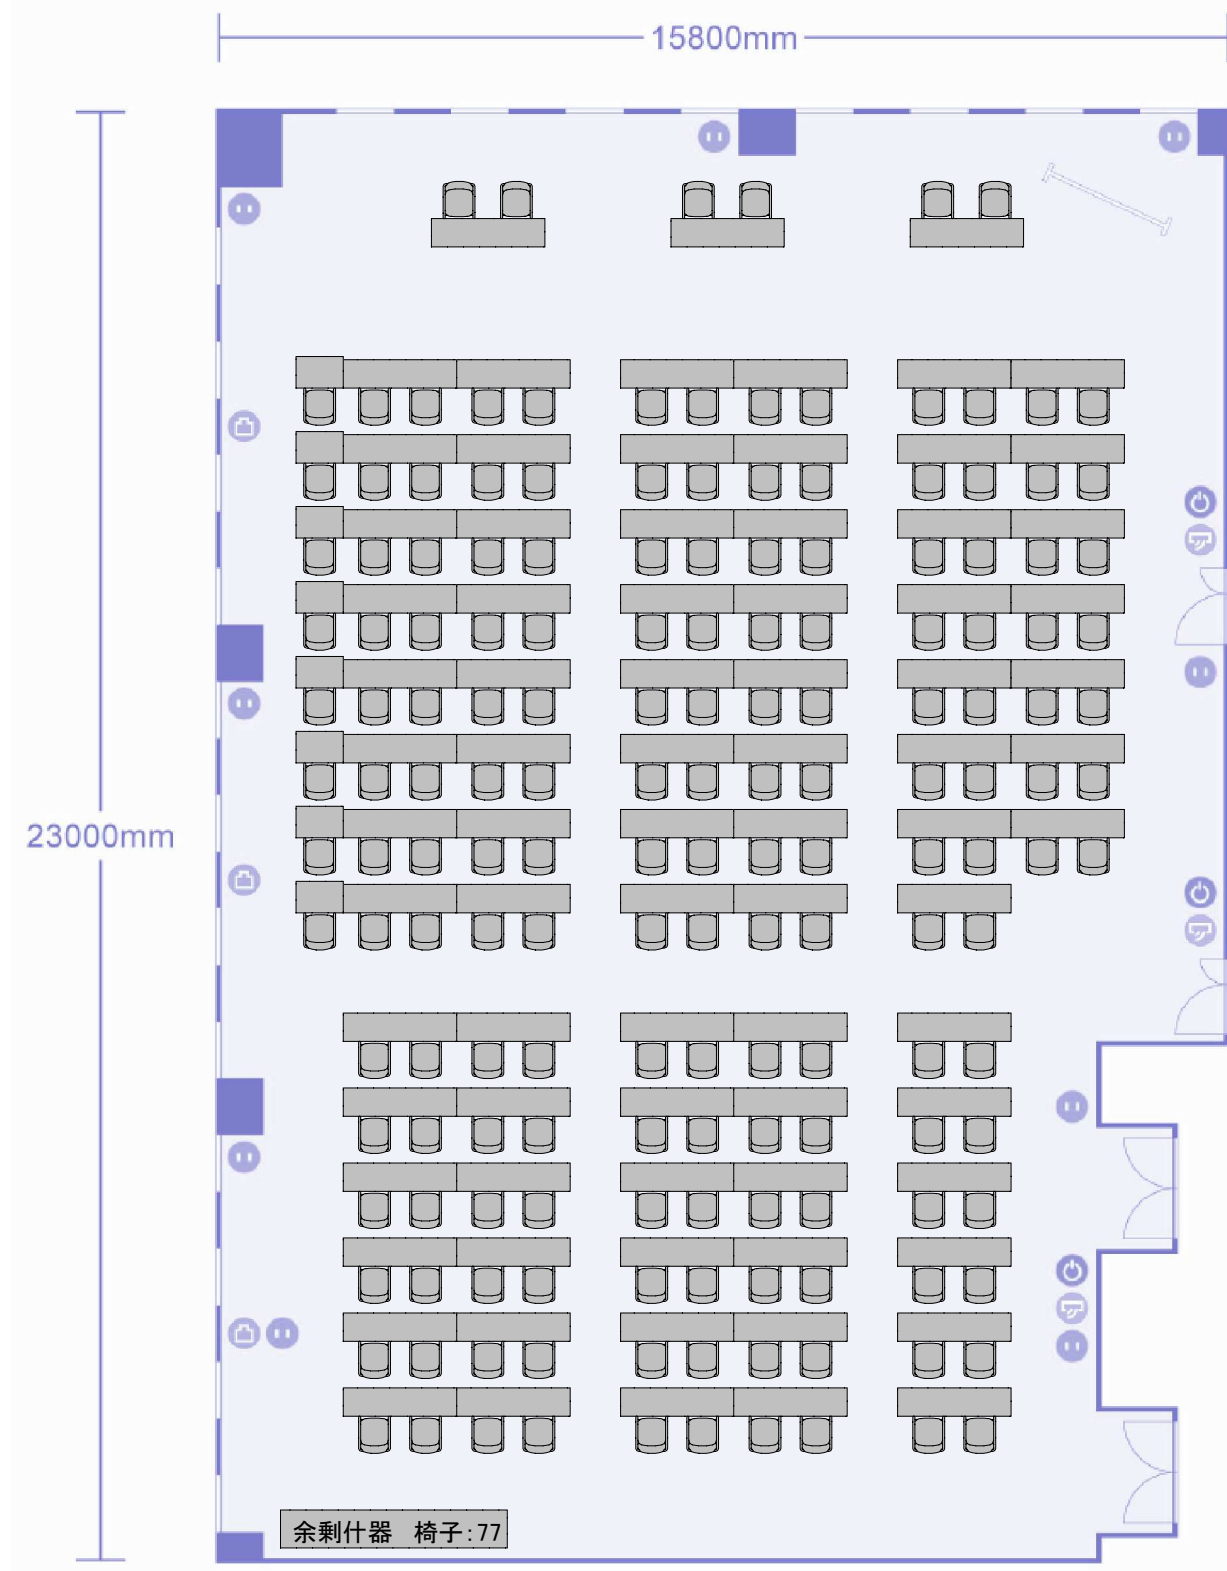


プライムセントラルタワー名古屋駅前店 第3+4+5会議室  
スクール(3名掛け)形式(239名収容+講師席6名)

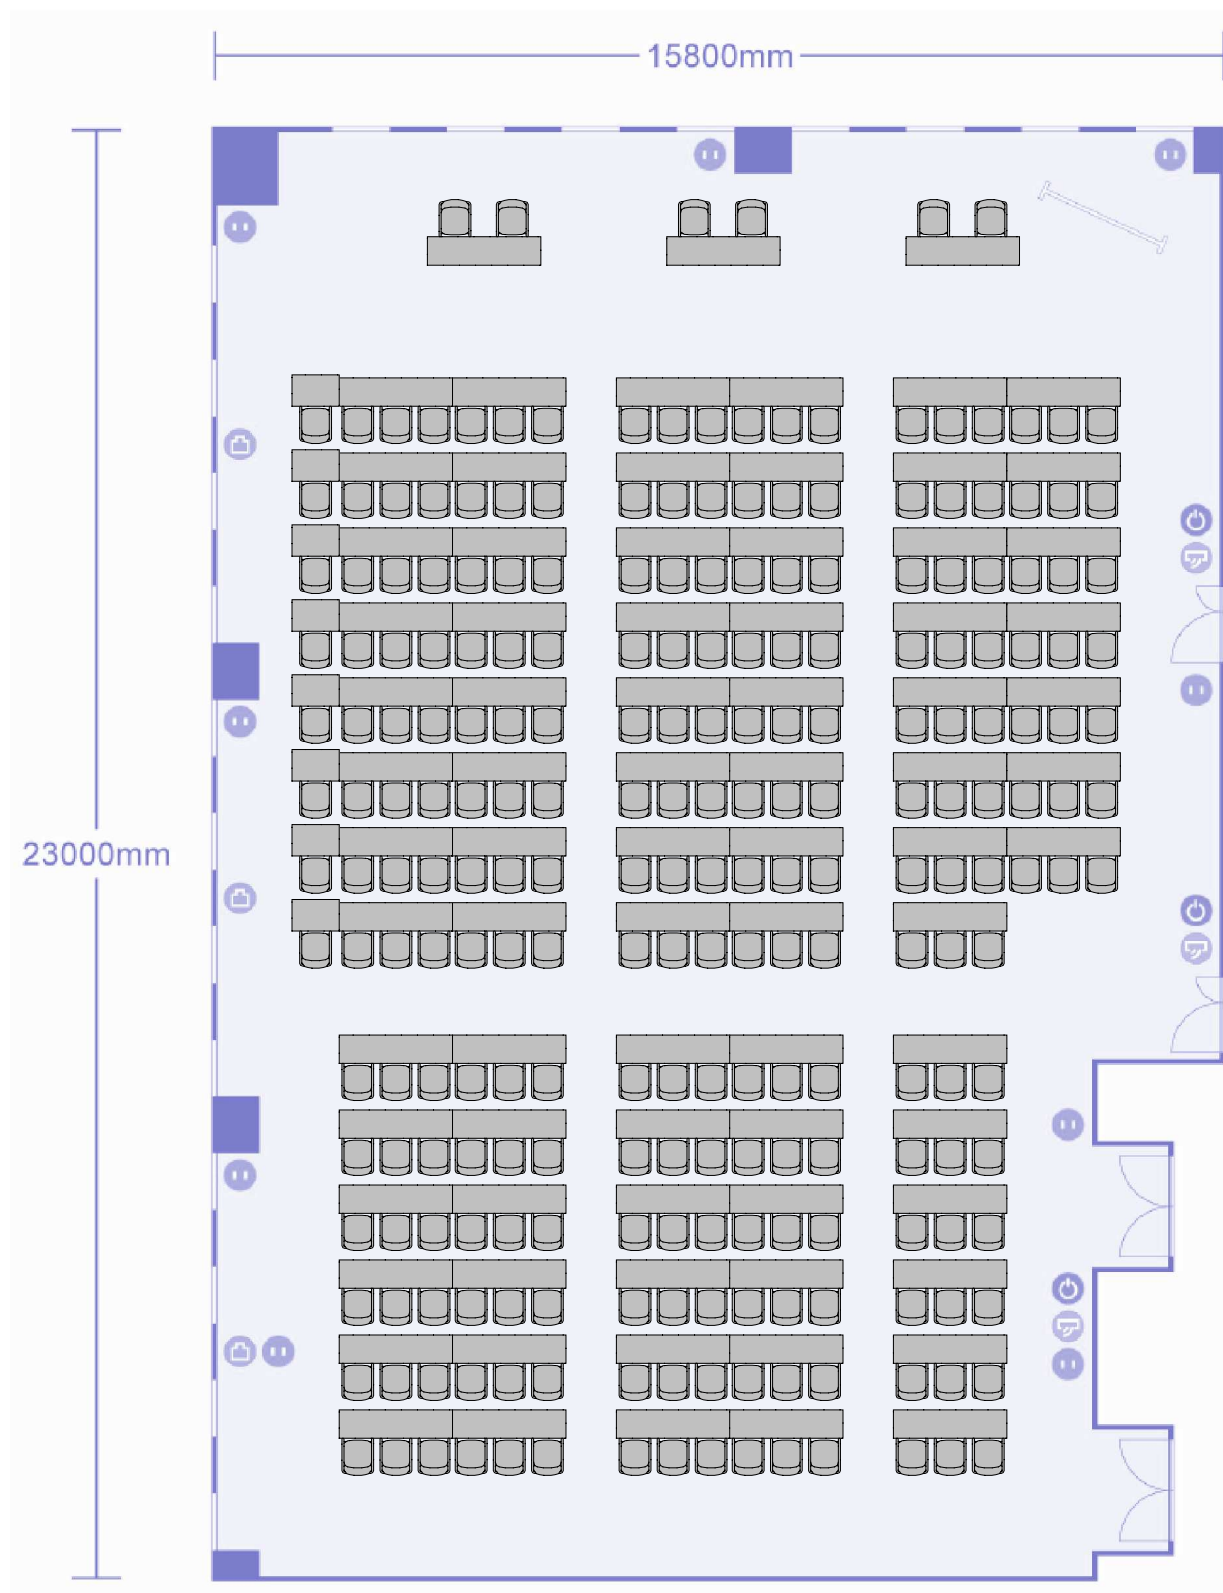


プライムセントラルタワー名古屋駅前店 第3+4+5会議室  
口の字形式(90名収容)

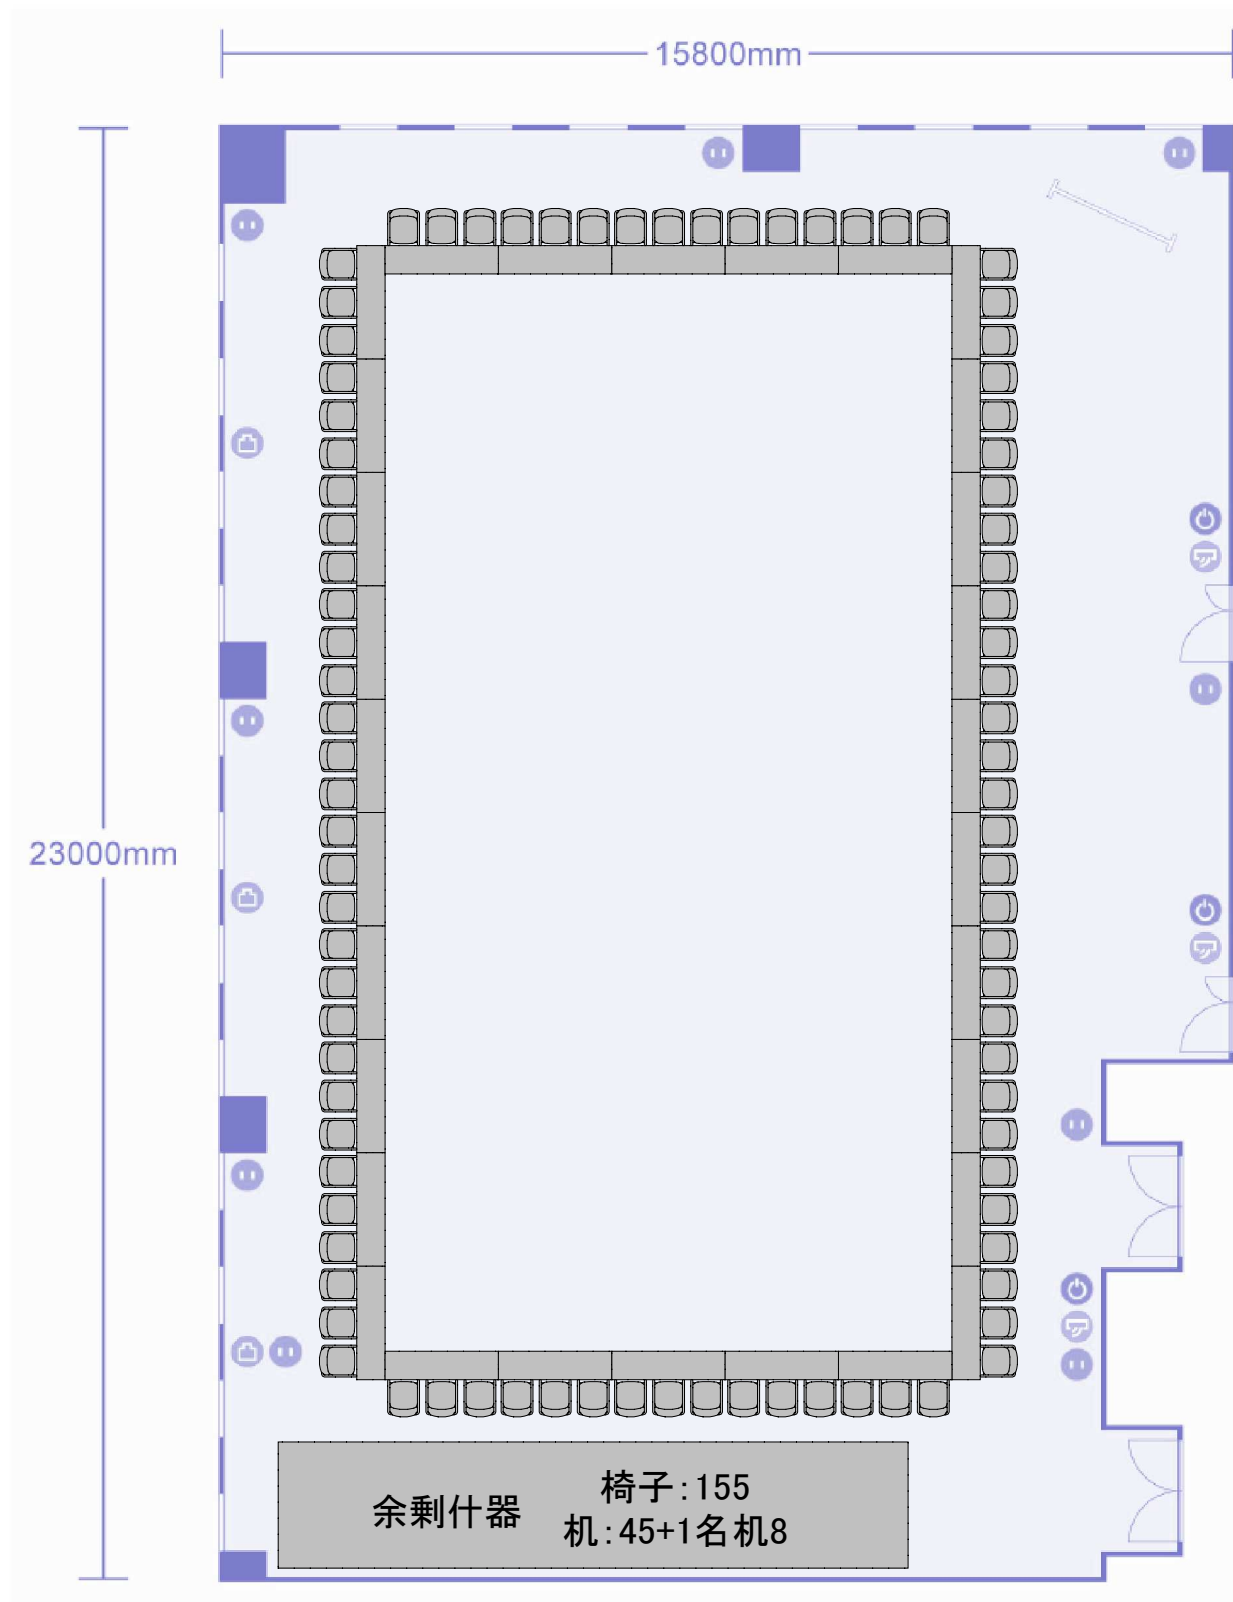


プライムセントラルタワー名古屋駅前店 第3+4+5会議室  
横スクール形式(239名収容+講師席6)

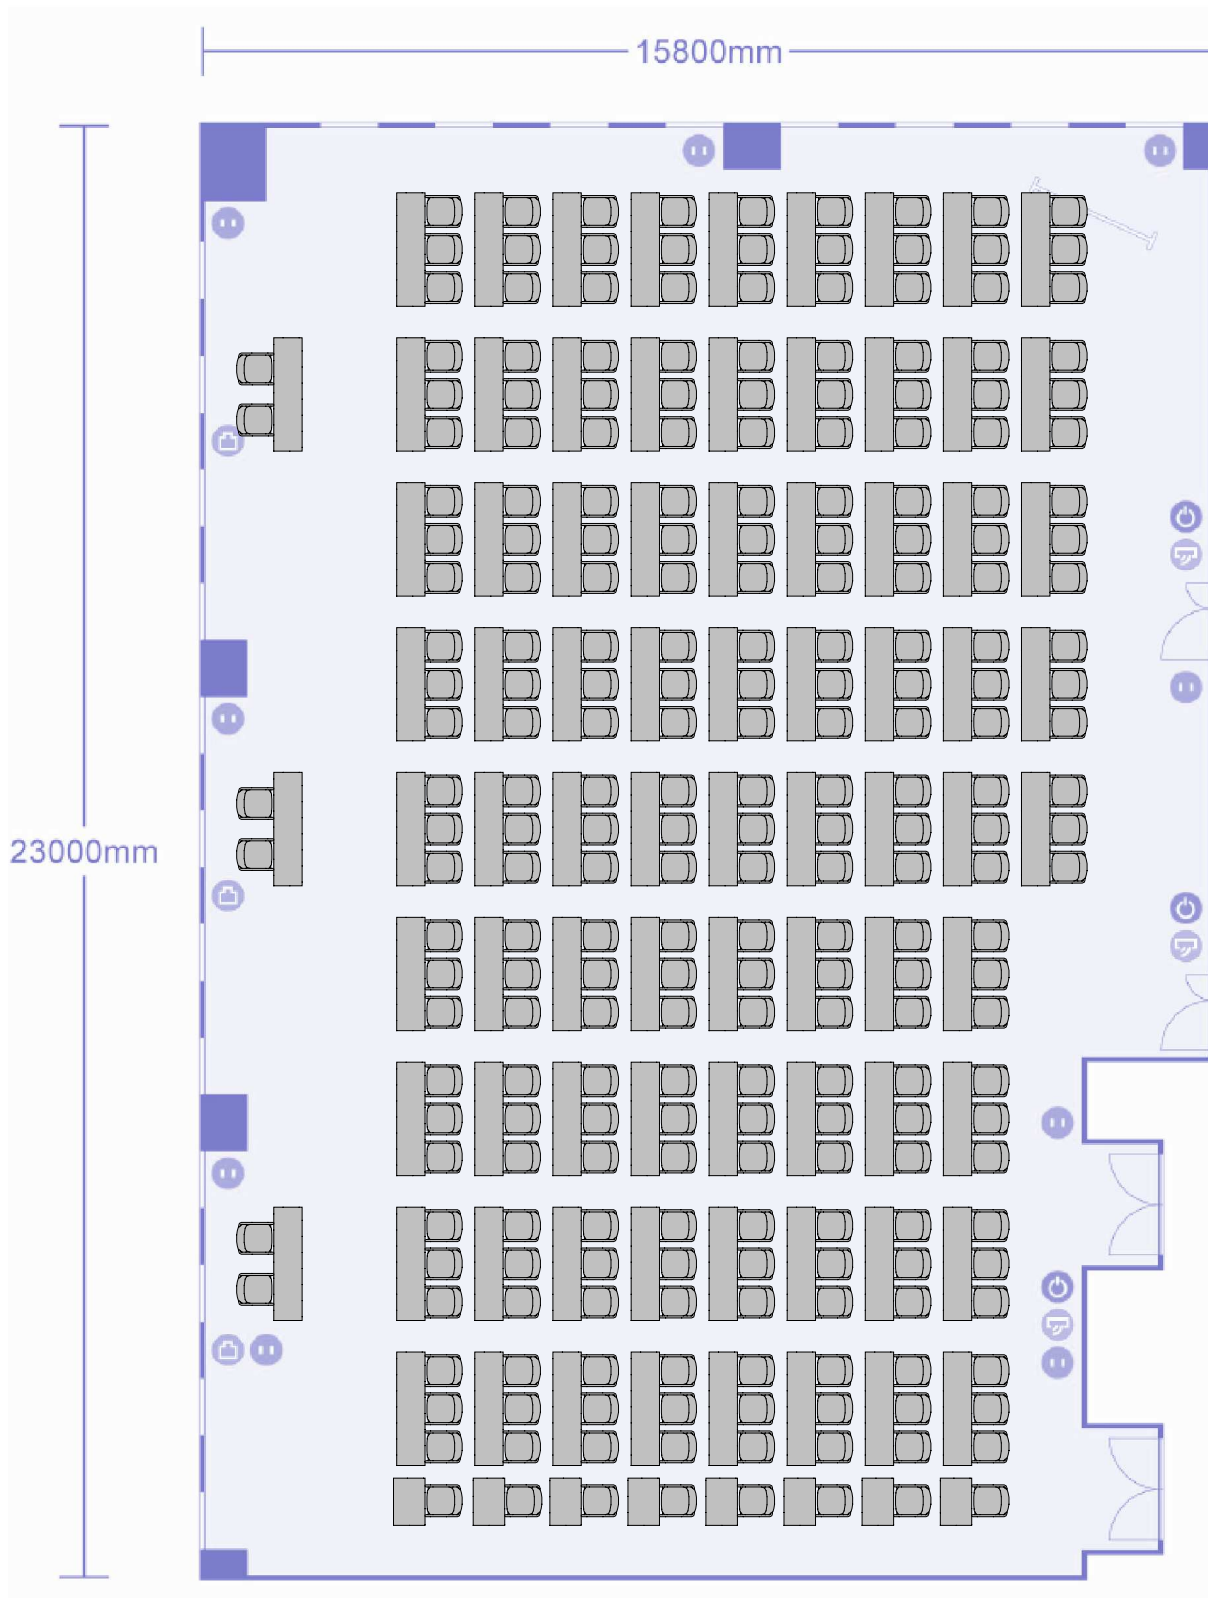

プライムセントラルタワー名古屋駅前店 第3+4+5会議室  
懇親会形式(最大124名収容)

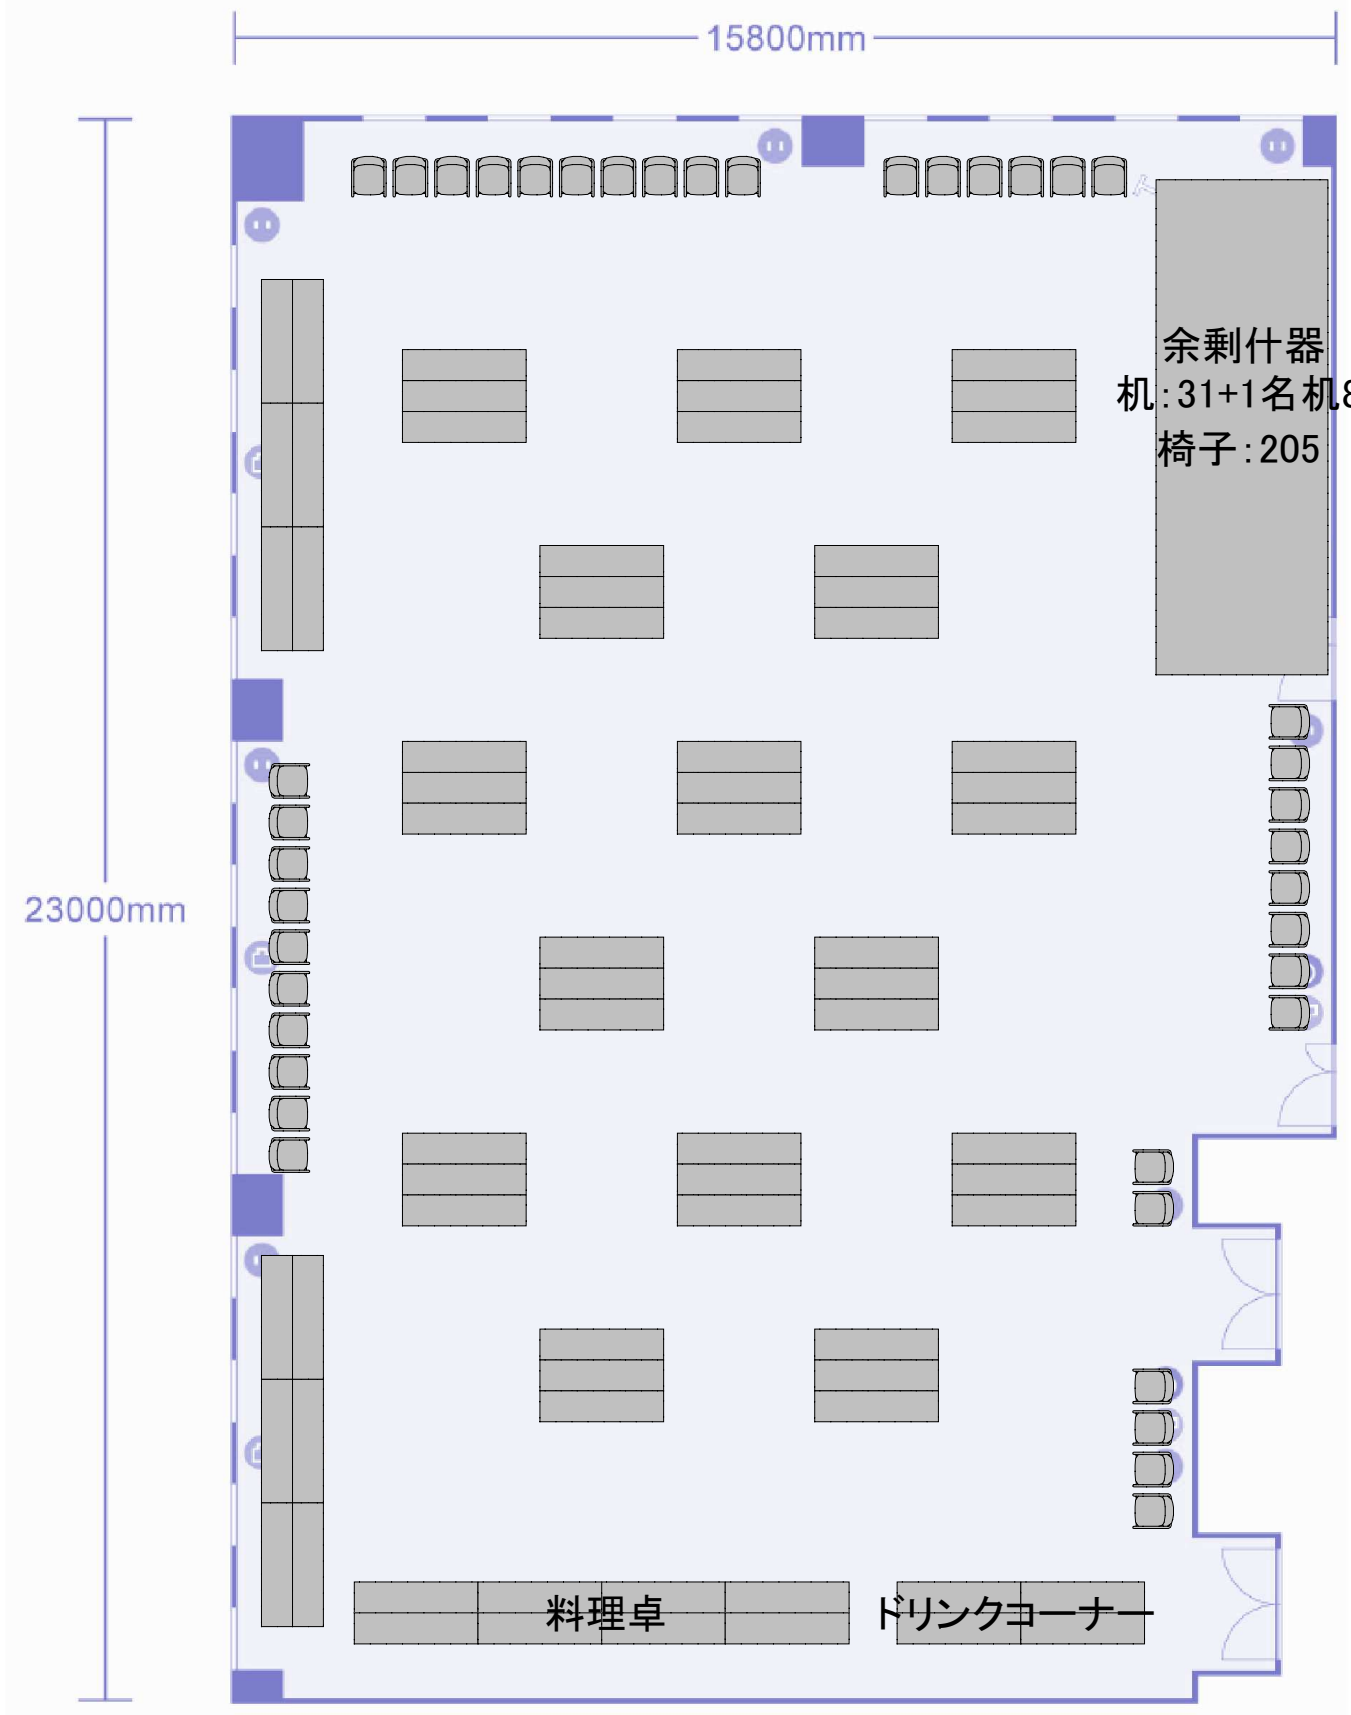


プライムセントラルタワー名古屋駅前店 第3+4+5会議室  
対面形式(96名収容+受付4)

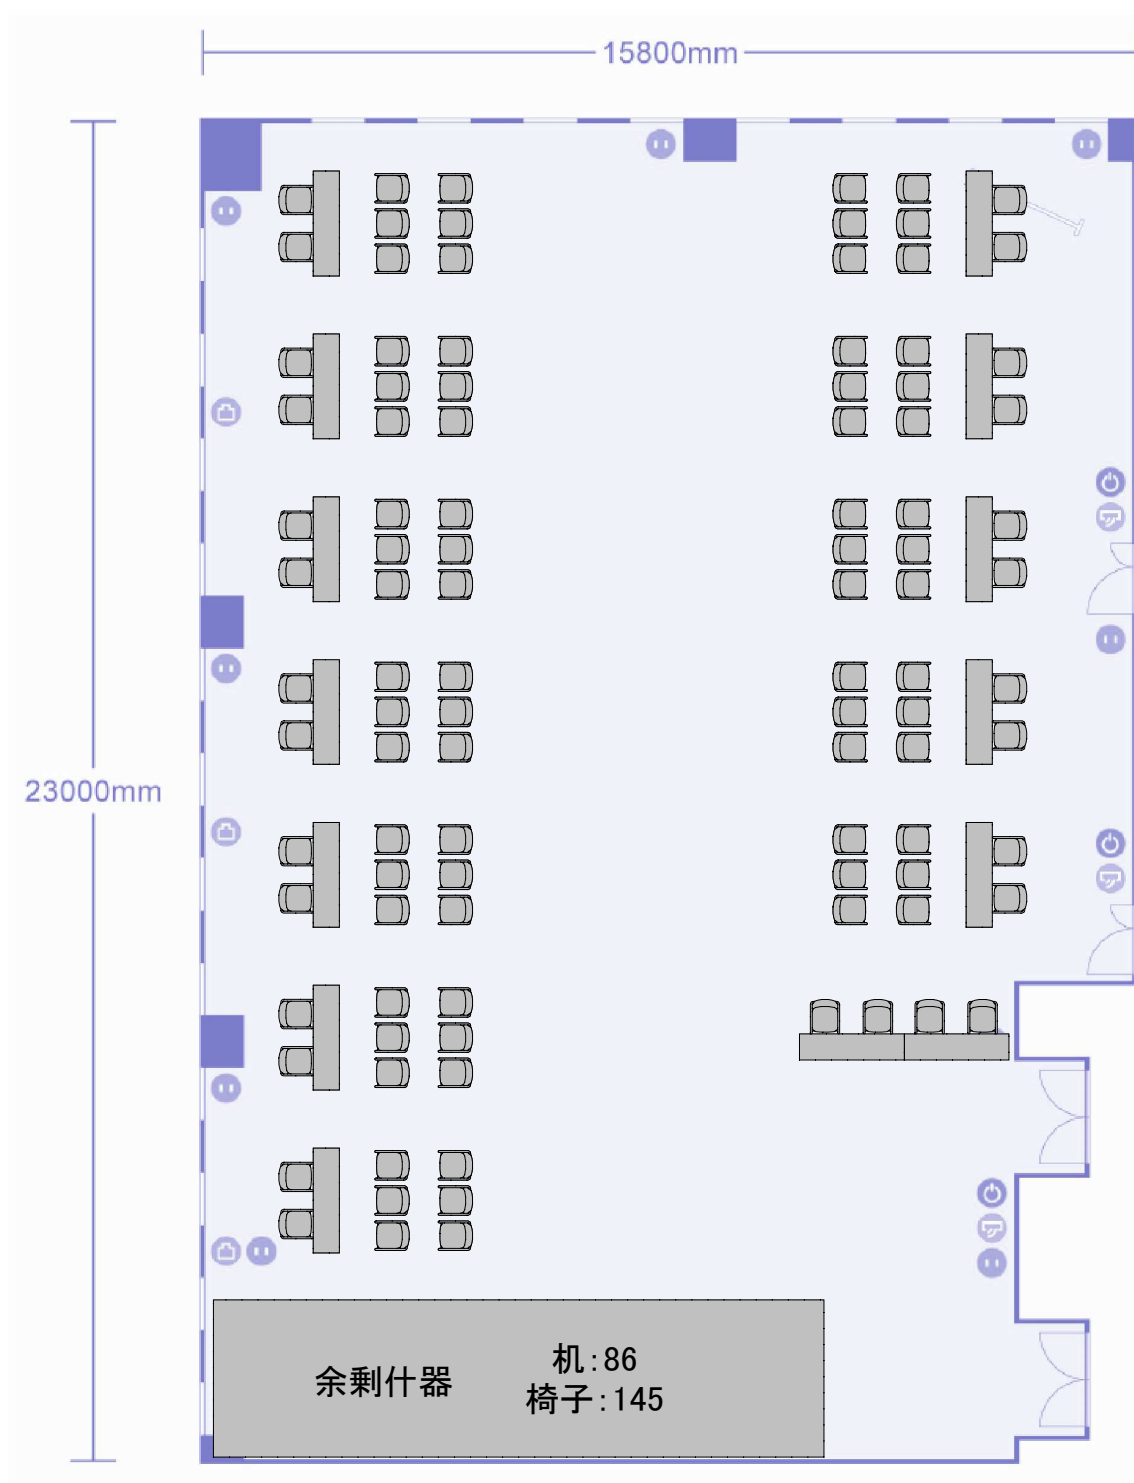



プライムセントラルタワー名古屋駅前店 第3+4+5会議室  
島形式(180名収容+受付4)

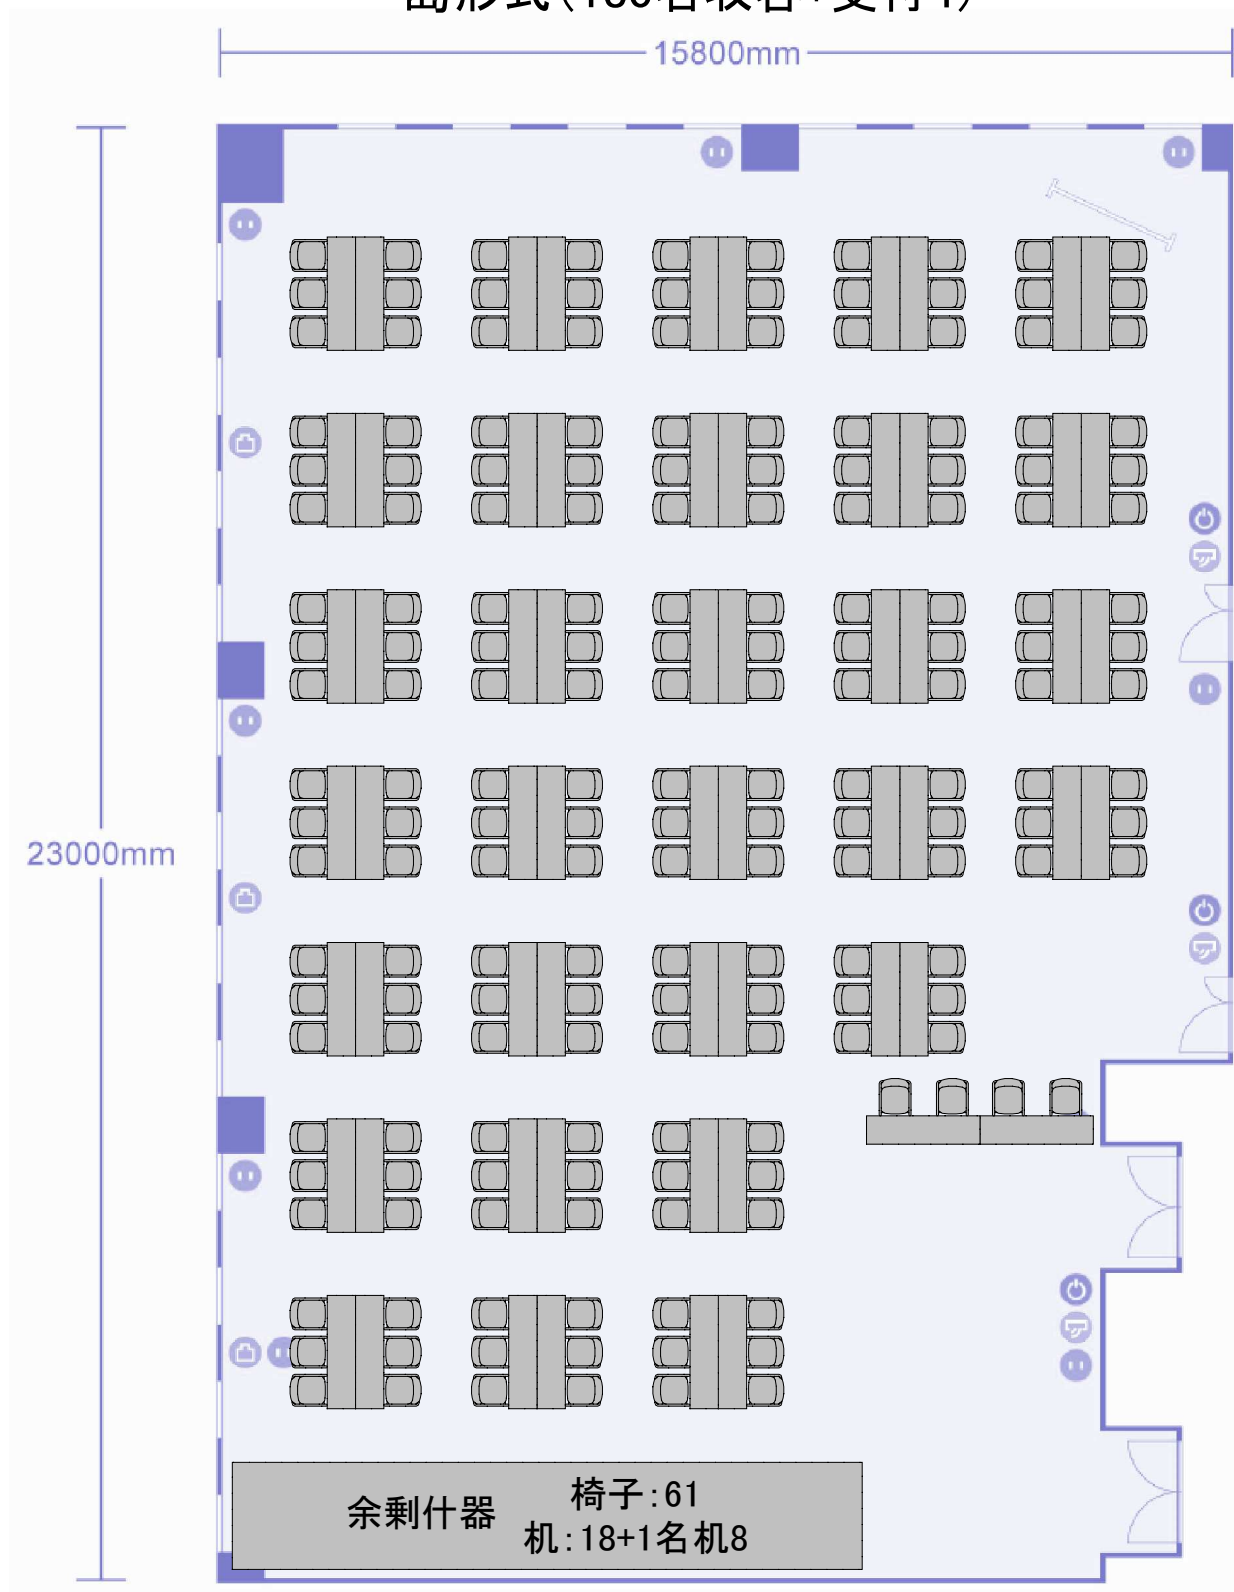

プライムセントラルタワー名古屋駅前店 第3+4+5会議室  
T島形式(189名収容+受付4)

