


第3会議室 シアター形式
72名収容+講師席

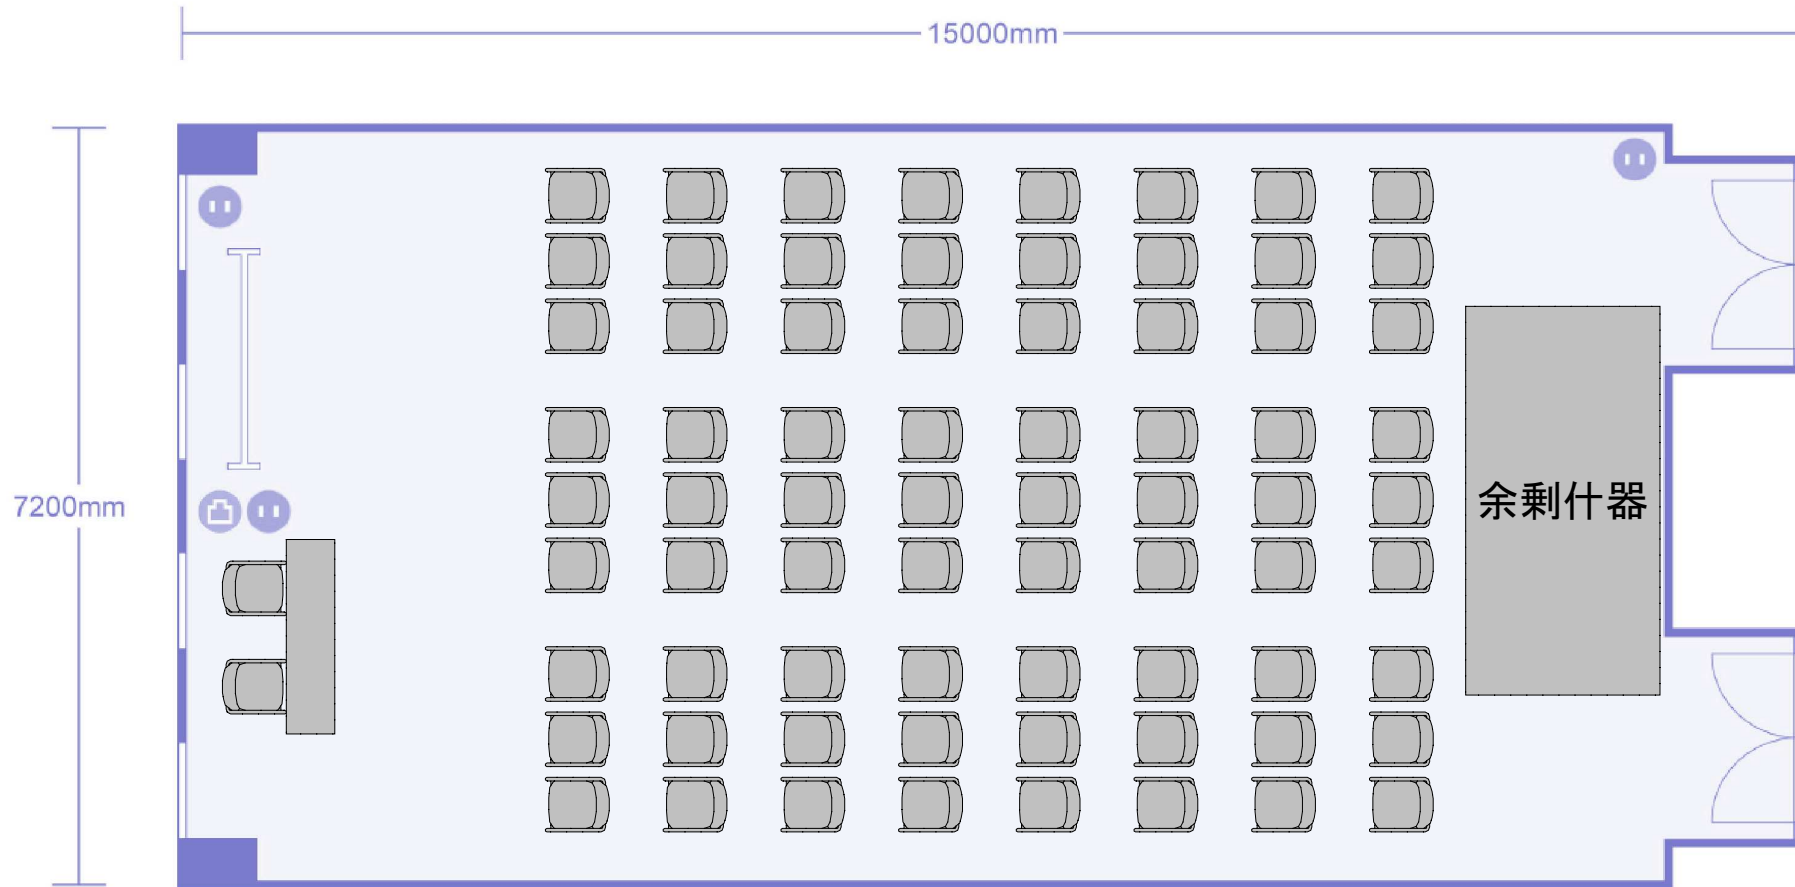

余剰什器 机24