


第3会議室 対面形式
48名収容(8名×8ブース)

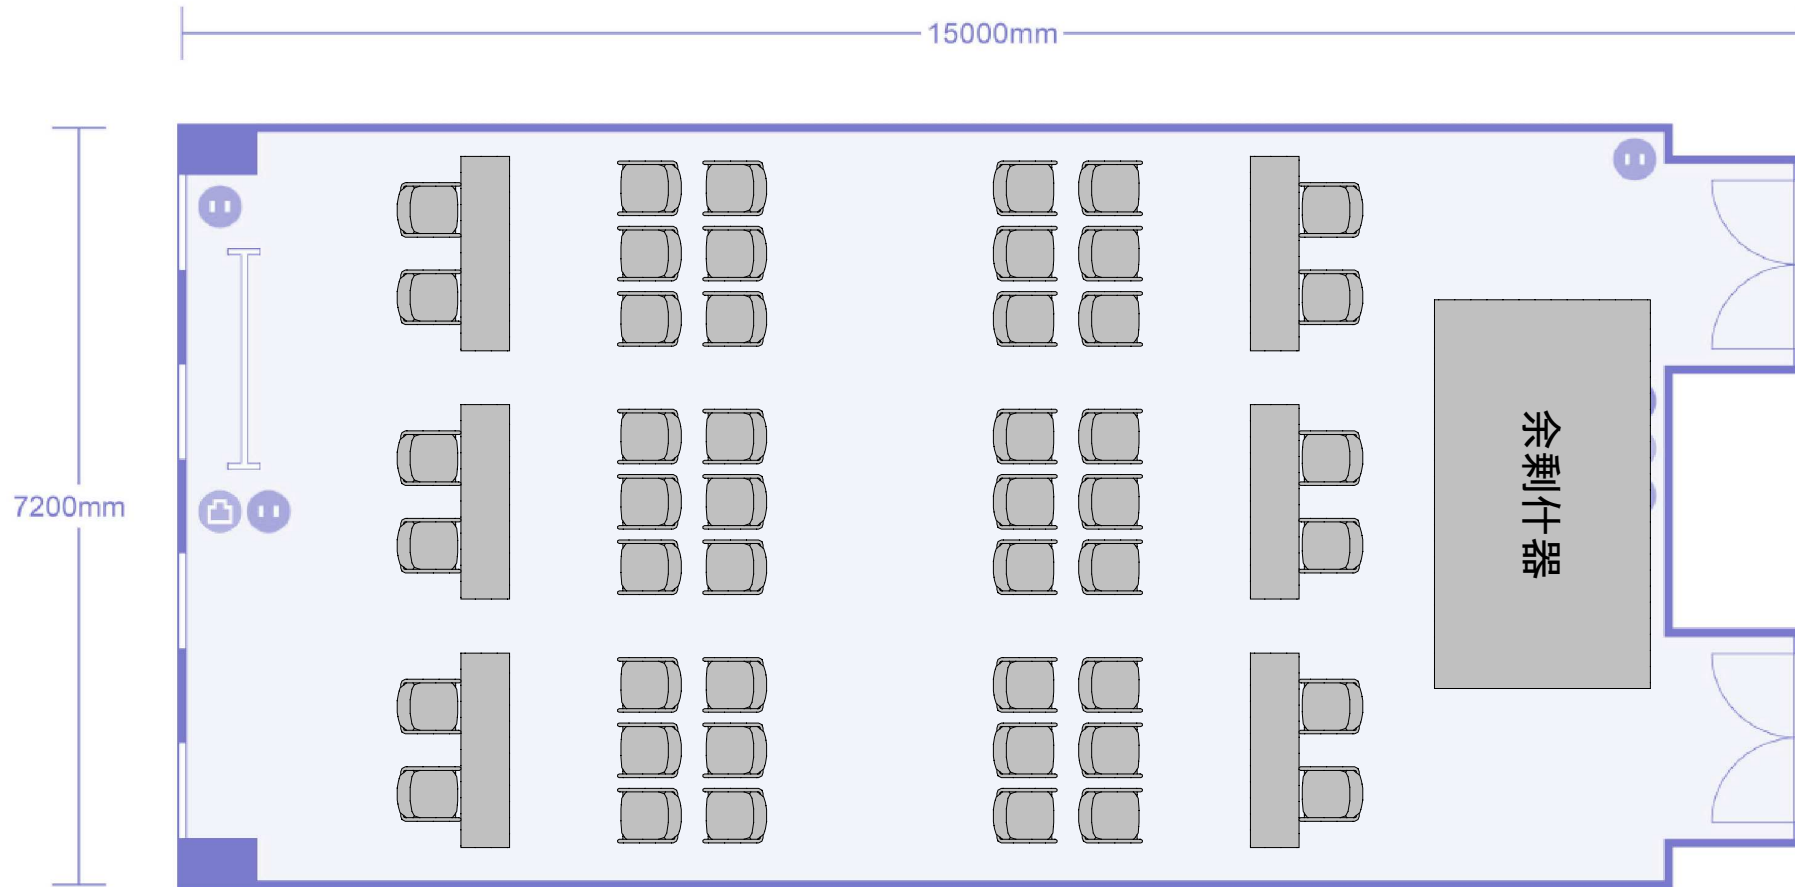

余剰什器 机19 椅子26