


第3会議室 懇親会形式
最大35名収容(3.0m²/名)

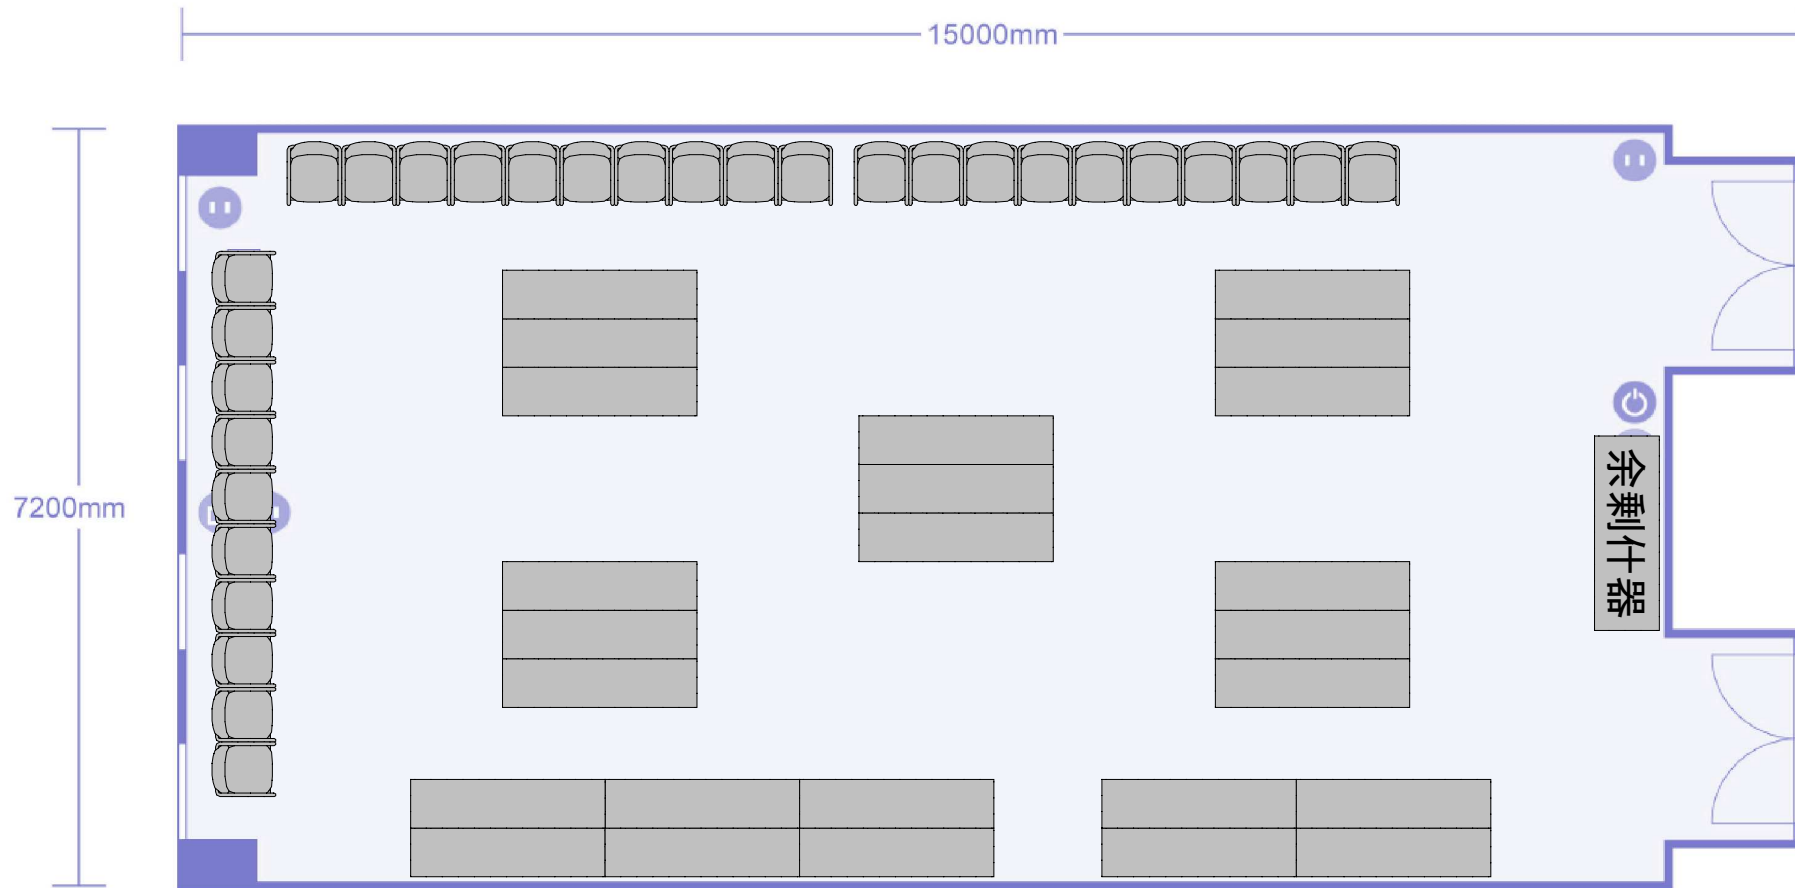

余剰什器 椅子44