


第4会議室 対面形式
48名収容(8名×6ブース)

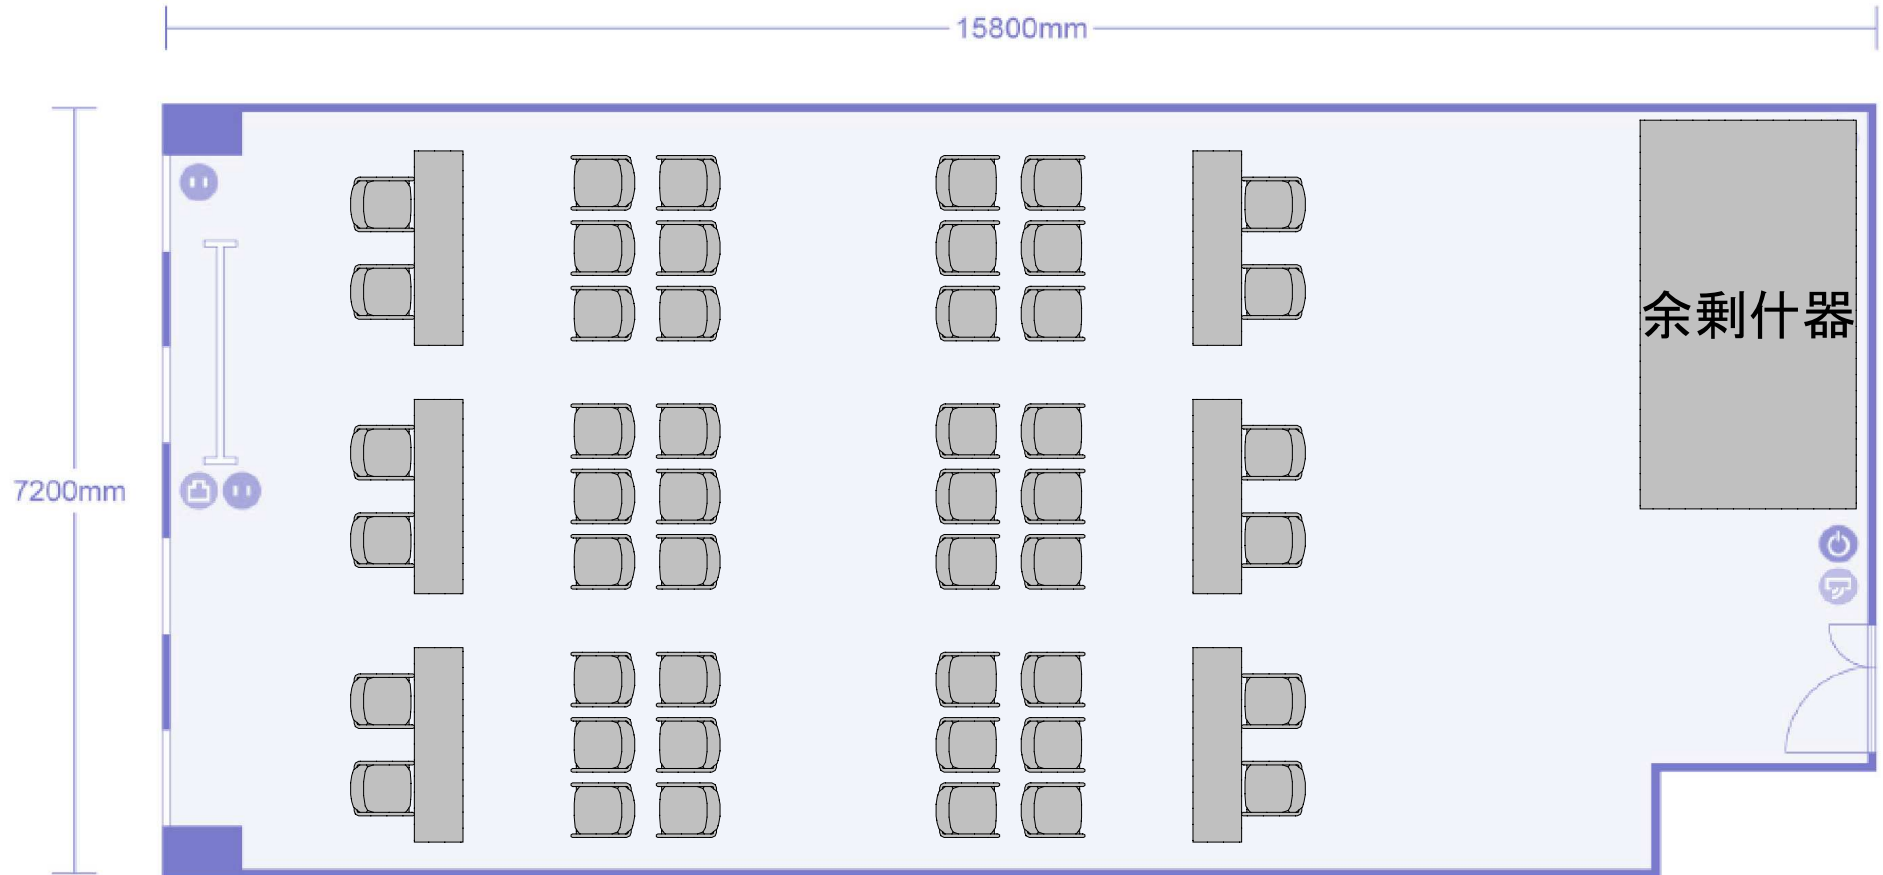

余剰什器 机20 椅子32