


第5会議室 対面形式
56名収容(8名×7ブース)

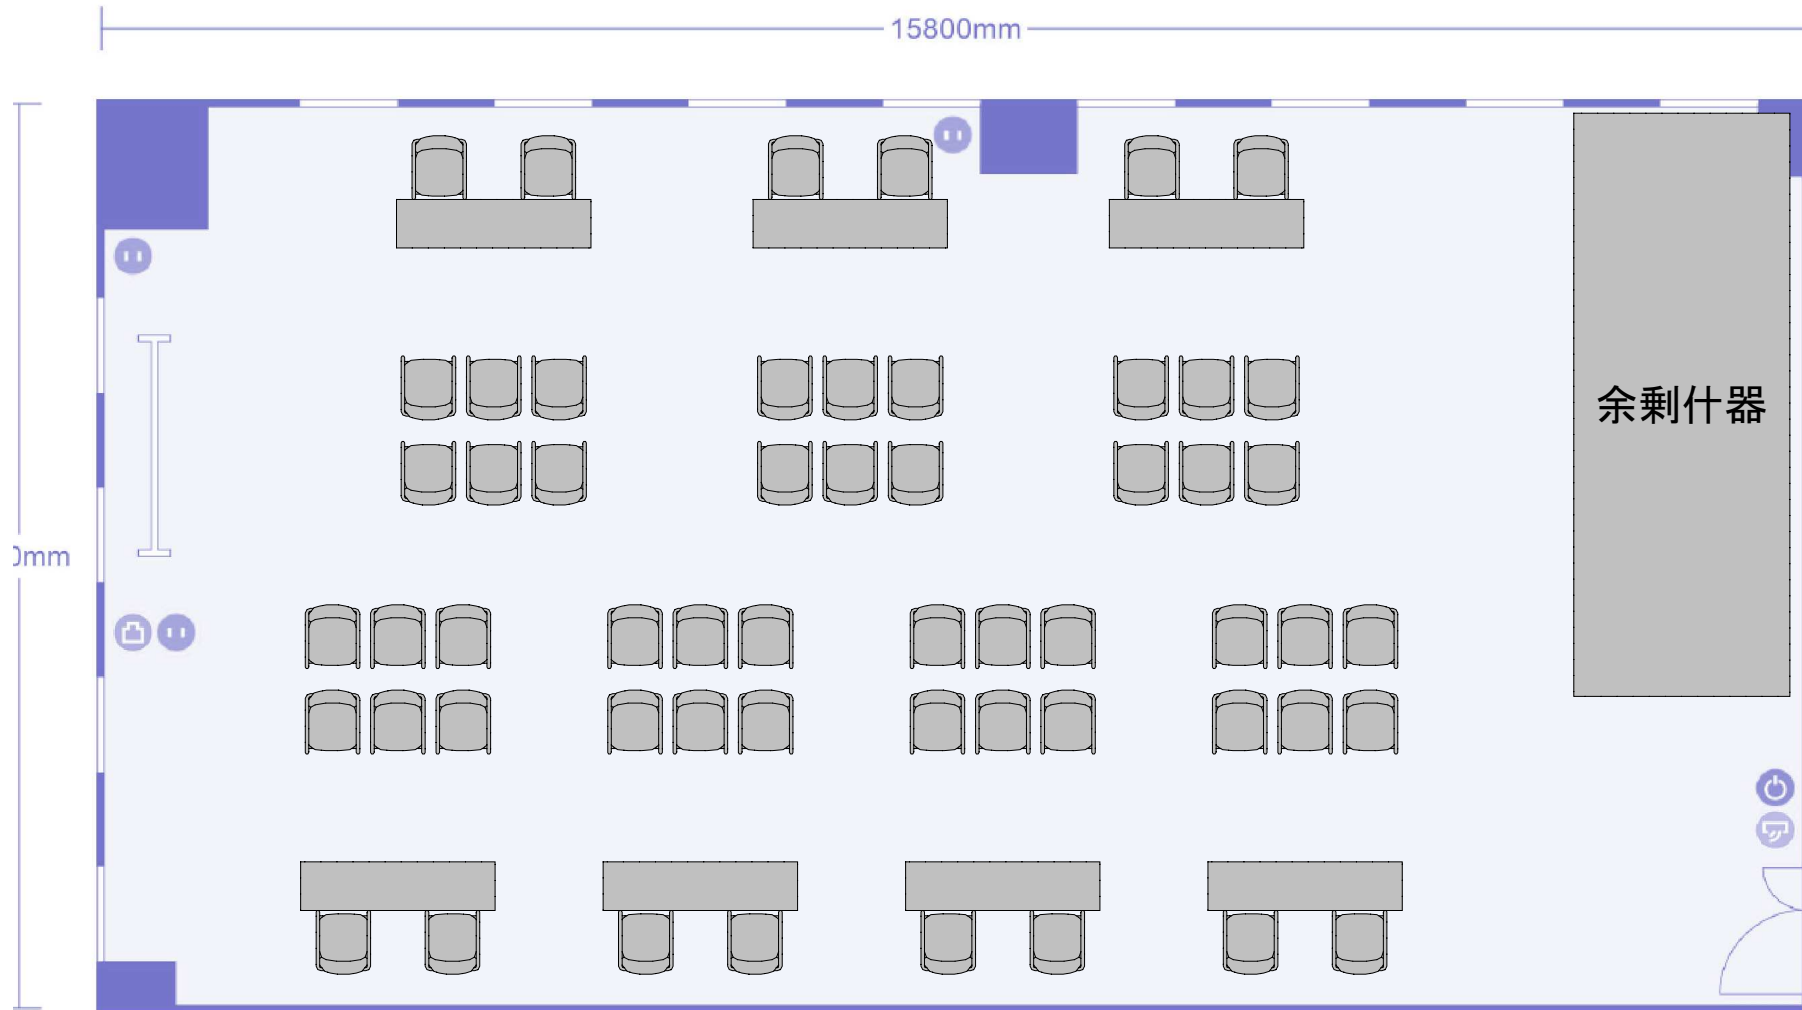

余剰什器 机28 椅子35