


5階

5階 カンファレンスルームA / 口の字

ソウル市江南区テヘラン路425番地 三星洞(シンイルビル)4,5階

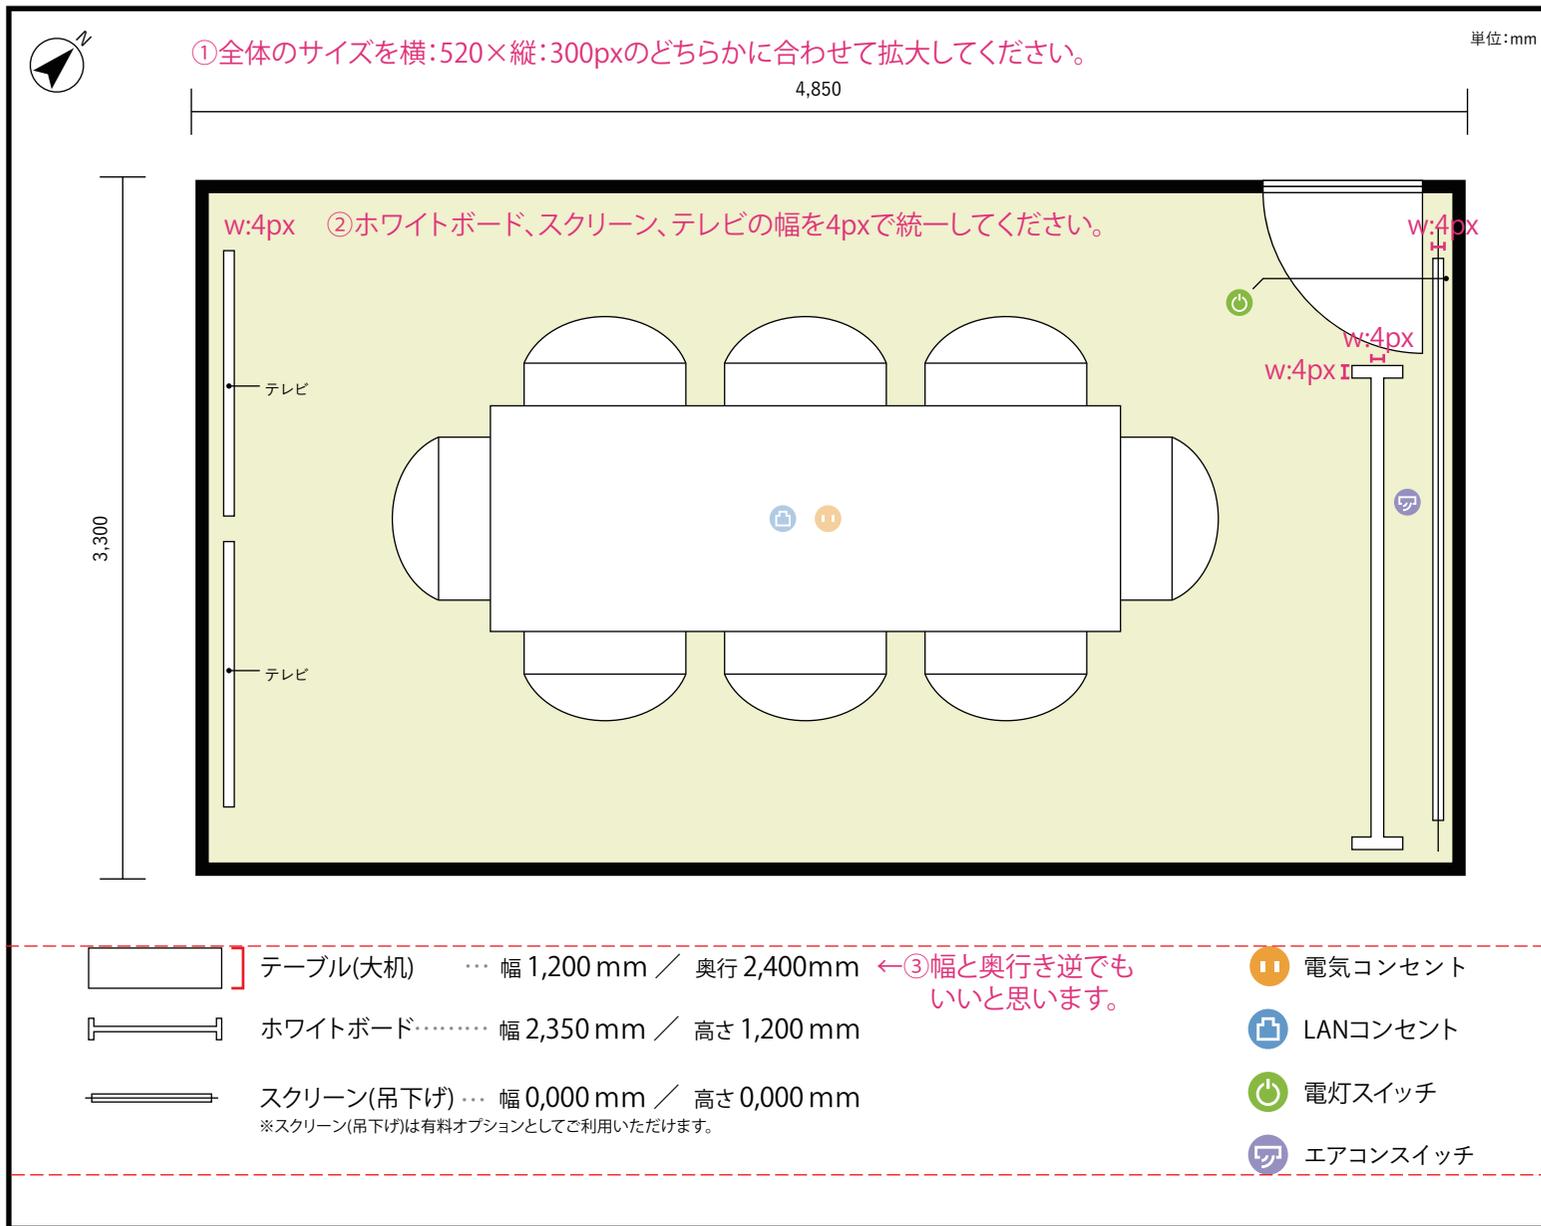

利用人数 最大利用人数(※講師席を除く)

口の字(固定) 8名

施設情報

面積 18.0 m² (5.5 坪)

天井高 2,700mm

ドア開口部 横 750mm
縦 0,000mm

備考

レイアウト変更不可