


6階

第1会議室

〒460-0003 愛知県名古屋市中区錦1-4-16 KDX名古屋日銀前ビル6階

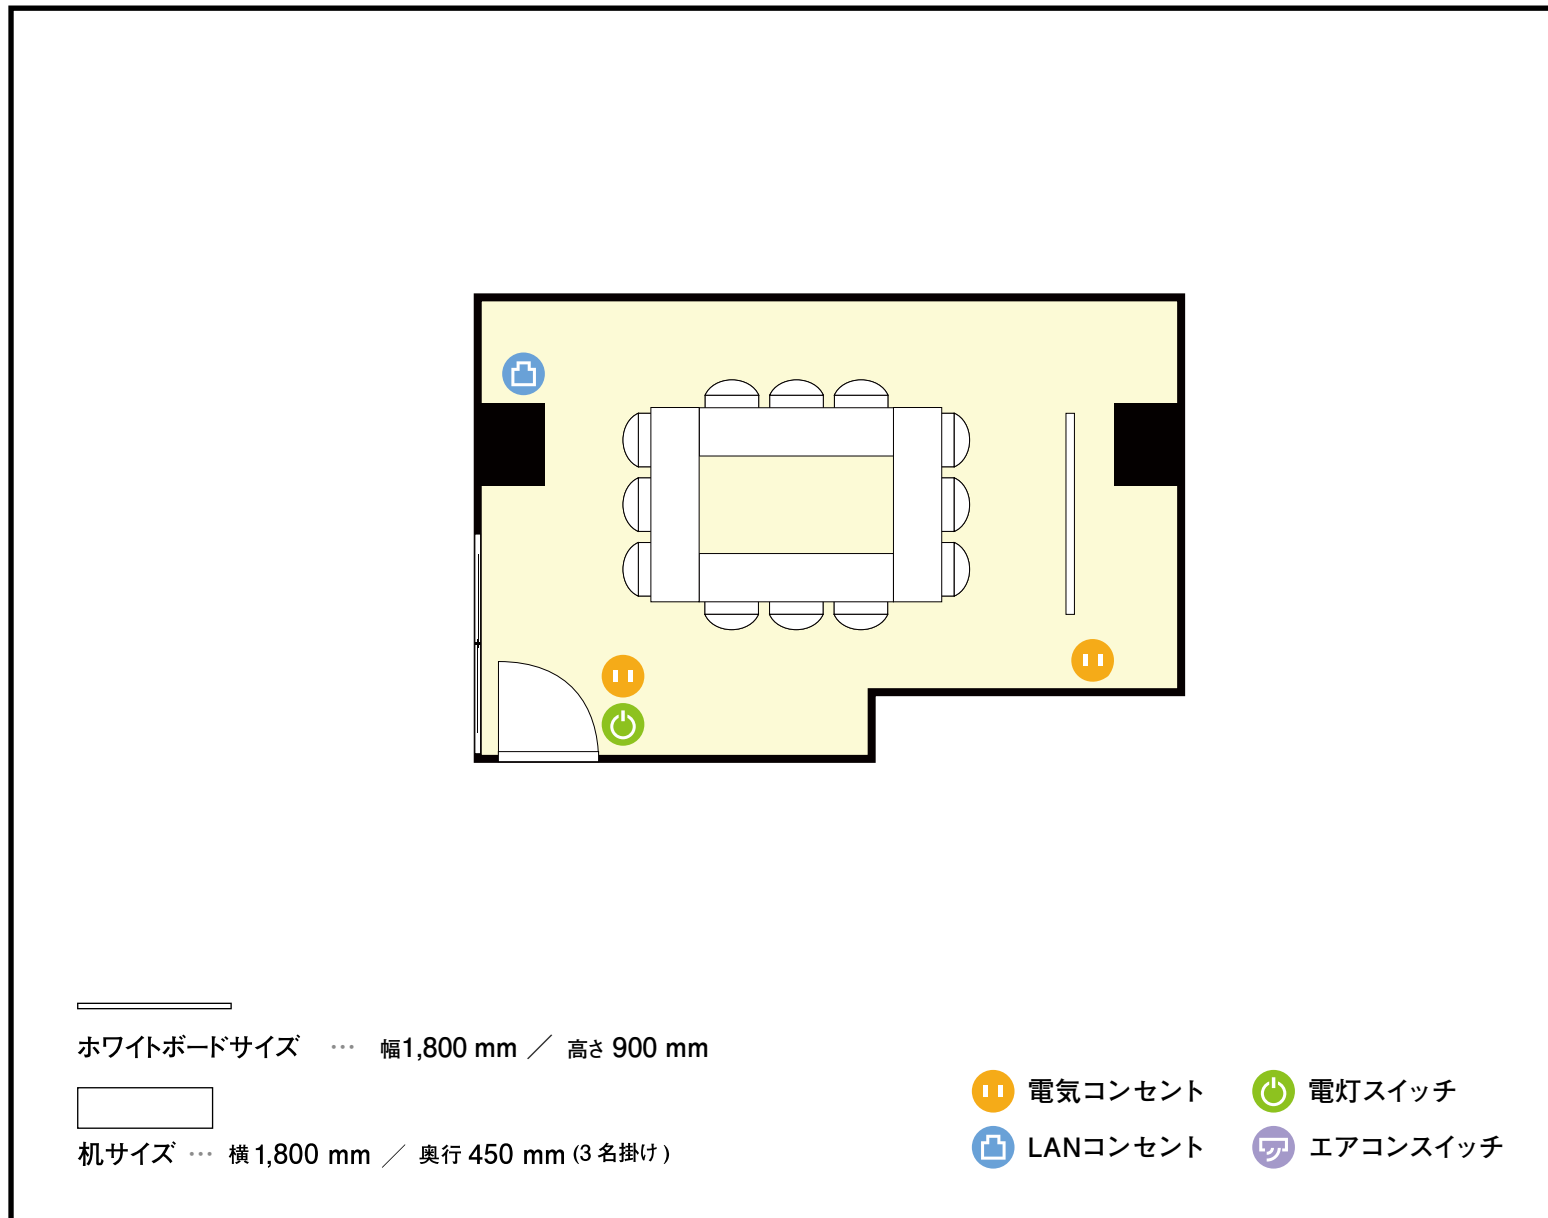

利用人数 (最大利用人数)

口の字 12名

施設情報

面積 20.70 m² (6.2 坪)

天井高 2,360mm

ドア開口部 横 1,620mm
縦 2,035mm

窓 1箇所

備考