


13階

第5会議室 スクール

愛知県名古屋市西区名駅二丁目27-8 名古屋プライムセントラルタワー 13階

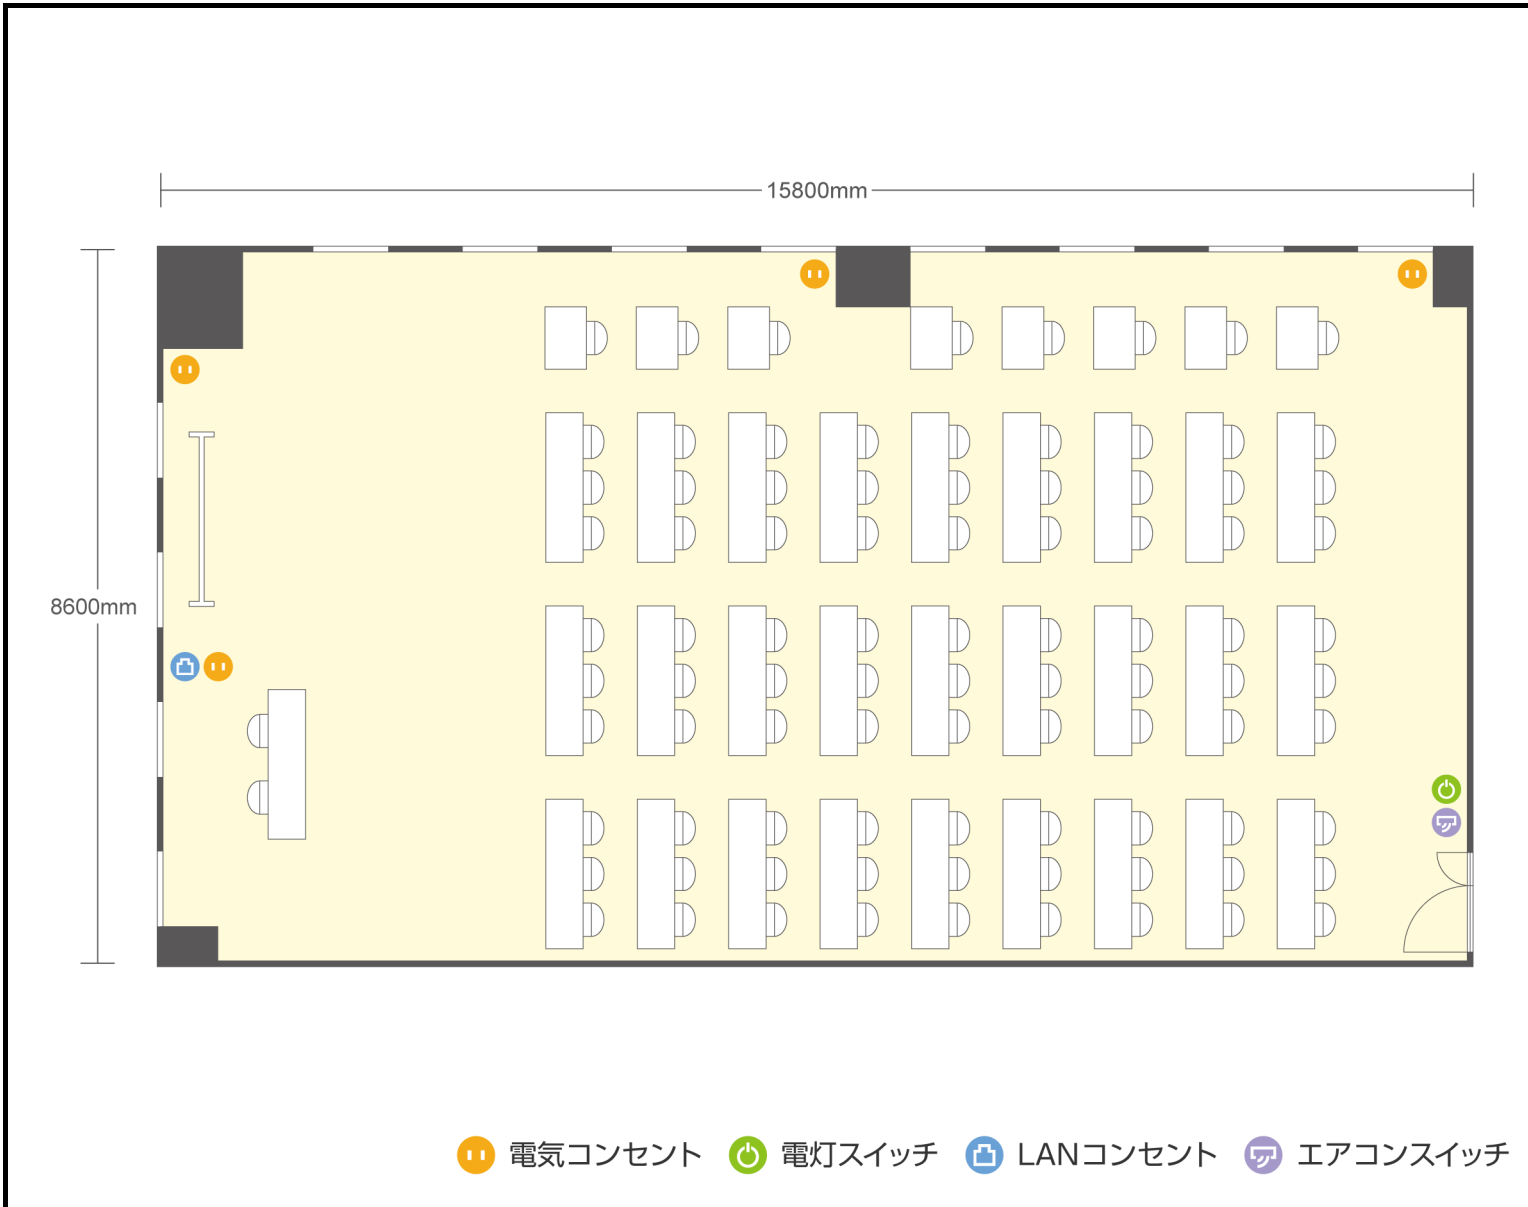

● 利用人数 (最大利用人数)

スクール 89名
口の字 54名

● 施設情報

面積 146.2㎡ (44.22坪)
天井高 2800mm
ドア開口部 900mm×2050mm
エレベータ 10台・定員24名

