


8階 第2会議室 / スクール

〒460-0022 愛知県名古屋市中区金山1-14-9 長谷川ビル 8階

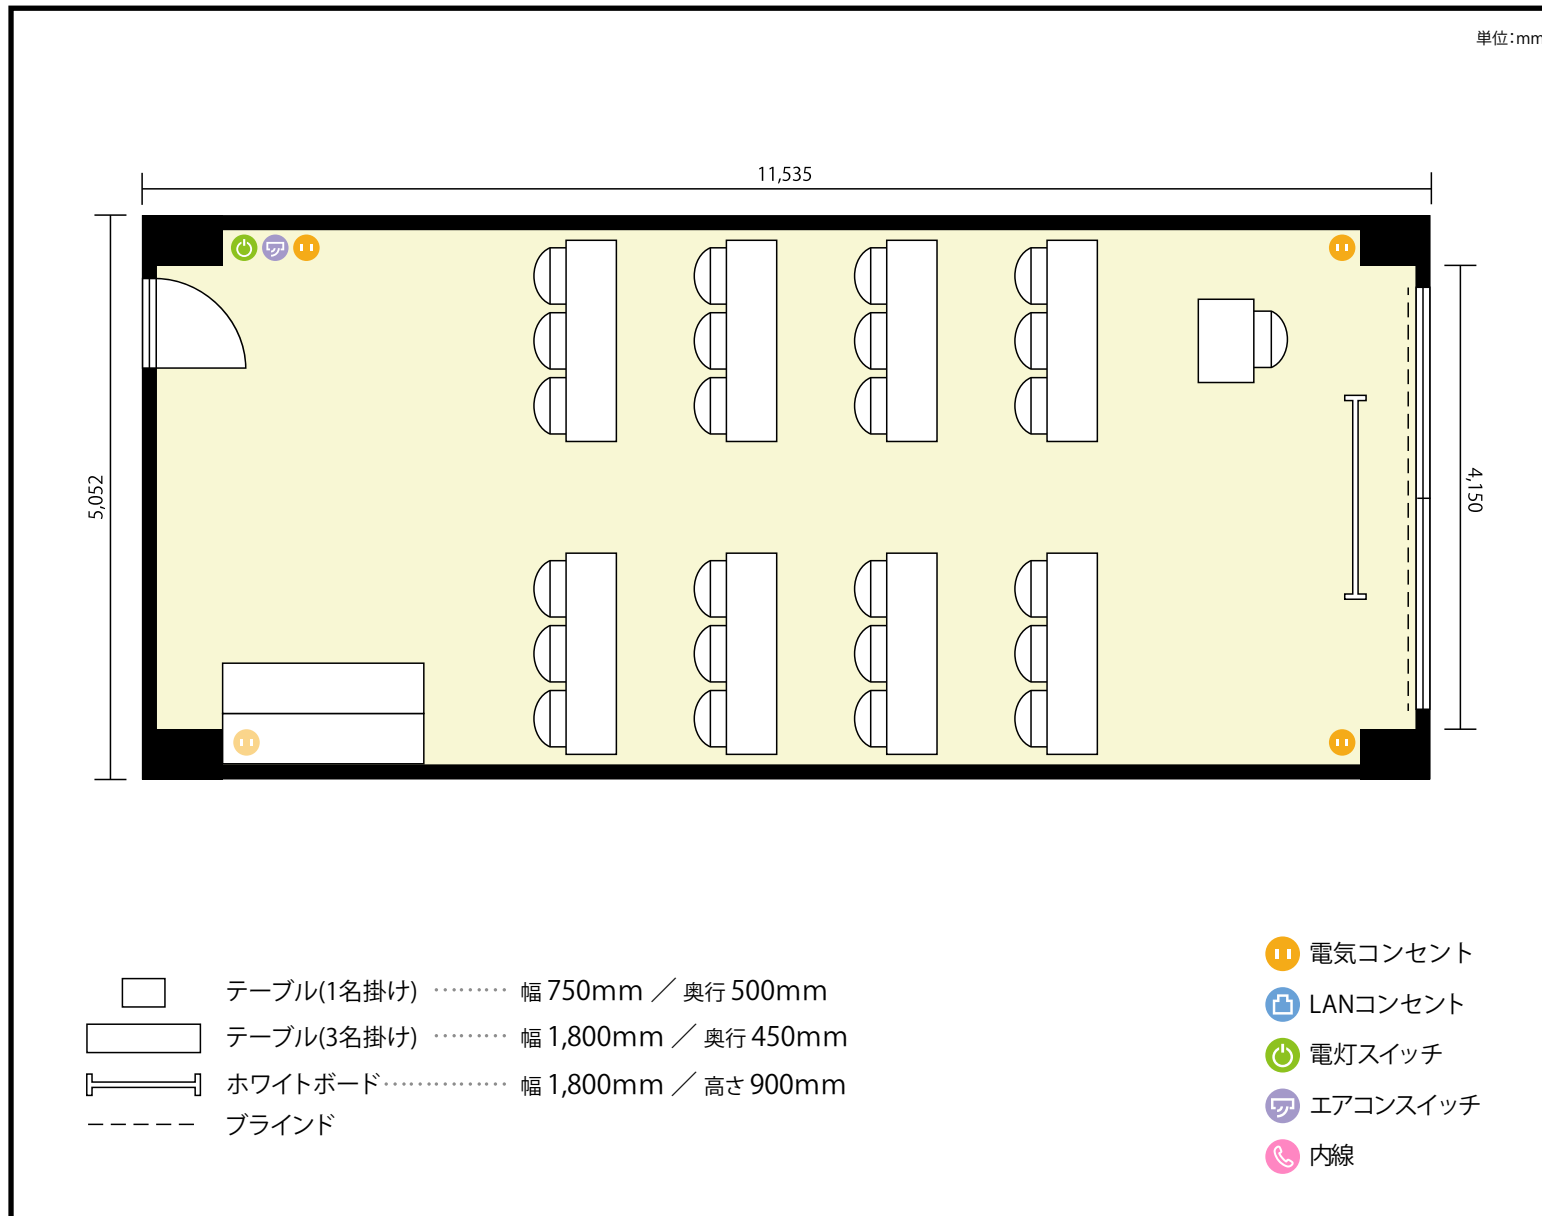

利用人数 最大利用人数 (※講師席を除く)

スクール 24名

施設情報

面積 61.0 m² (18.5 坪)

天井高 2,600mm

ドア開口部 横 800mm
縦 2,070mm

備考


名古屋市火災予防条例により、机のご移動等は禁止させて頂いております。

左記レイアウトは、着席のイメージとなります。椅子を移動させてのご利用はできかねますのでご了承ください。



8階 第2会議室 / スクール

〒460-0022 愛知県名古屋市中区金山1-14-9 長谷川ビル 8階

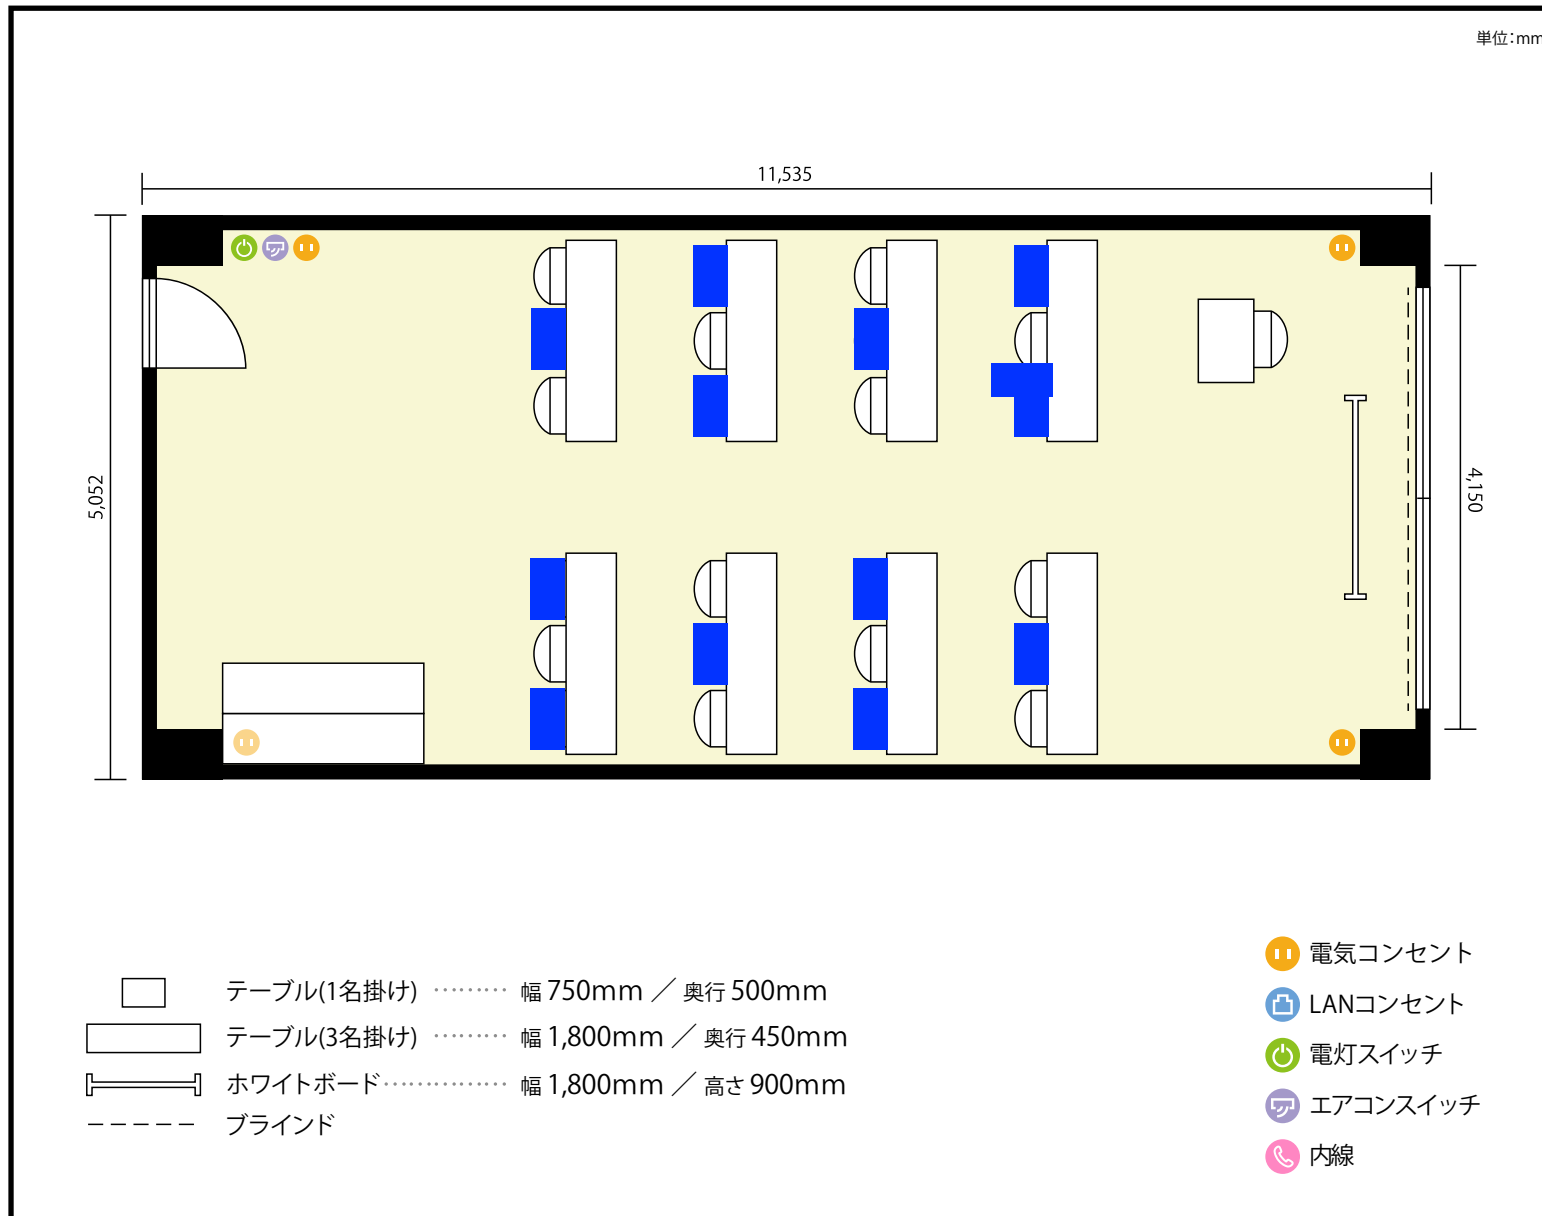

利用人数 最大利用人数 (※講師席を除く)

ソーシャルディスタンス(5割)スクール 12名

施設情報

面積 61.0 m² (18.5 坪)

天井高 2,600mm

ドア開口部 横 800mm
縦 2,070mm

備考


名古屋市火災予防条例により、机のご移動等は禁止させて頂いております。

左記レイアウトは、着席のイメージとなります。椅子を移動させてのご利用はできかねますのでご了承ください。



8階 第2会議室 / スクール

〒460-0022 愛知県名古屋市中区金山1-14-9 長谷川ビル 8階

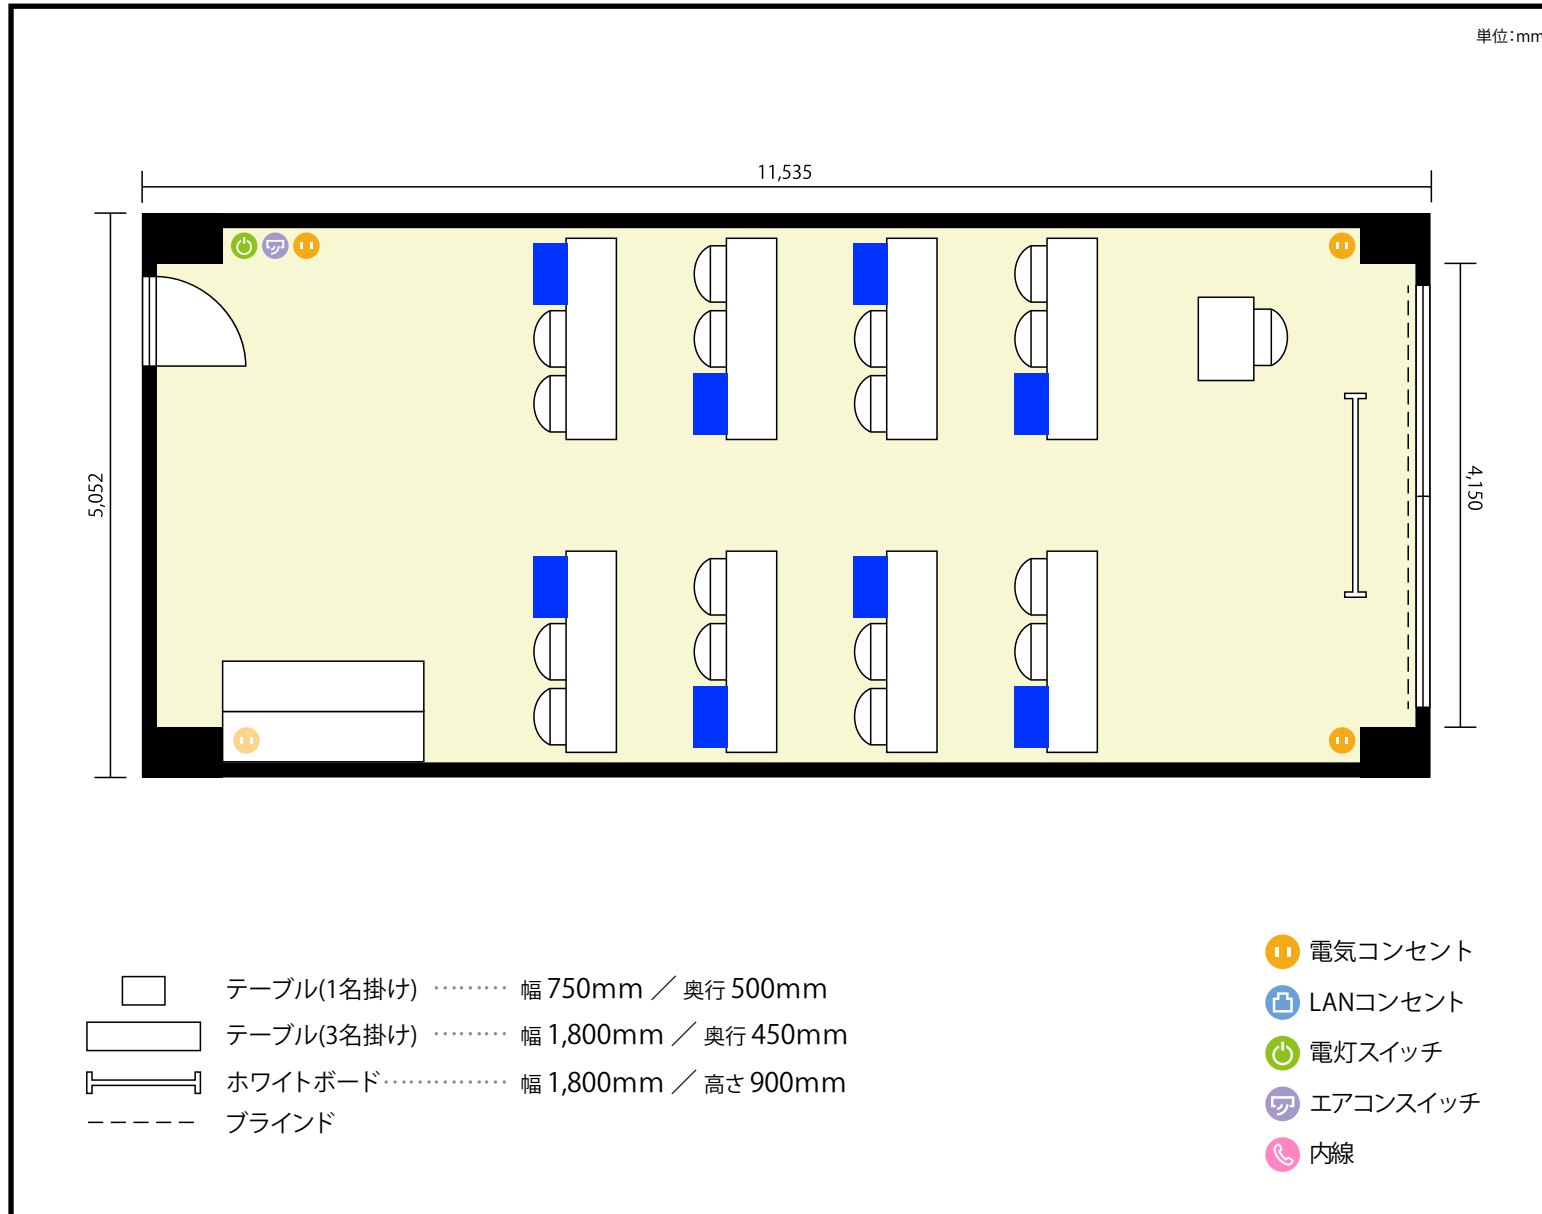

利用人数 最大利用人数 (※講師席を除く)

ソーシャルディスタンス(3割)スクール 8名

施設情報

面積 61.0 m² (18.5 坪)

天井高 2,600mm

ドア開口部 横 800mm
縦 2,070mm

備考

名古屋市火災予防条例により、机のご移動等は禁止させて頂いております。

左記レイアウトは、着席のイメージとなります。椅子を移動させてのご利用はできかねますのでご了承ください。

