


2階 第1会議室 (1~28名) / 口の字

〒450-0002 愛知県名古屋市中区村名駅 4-3-16 山本ビル 5階

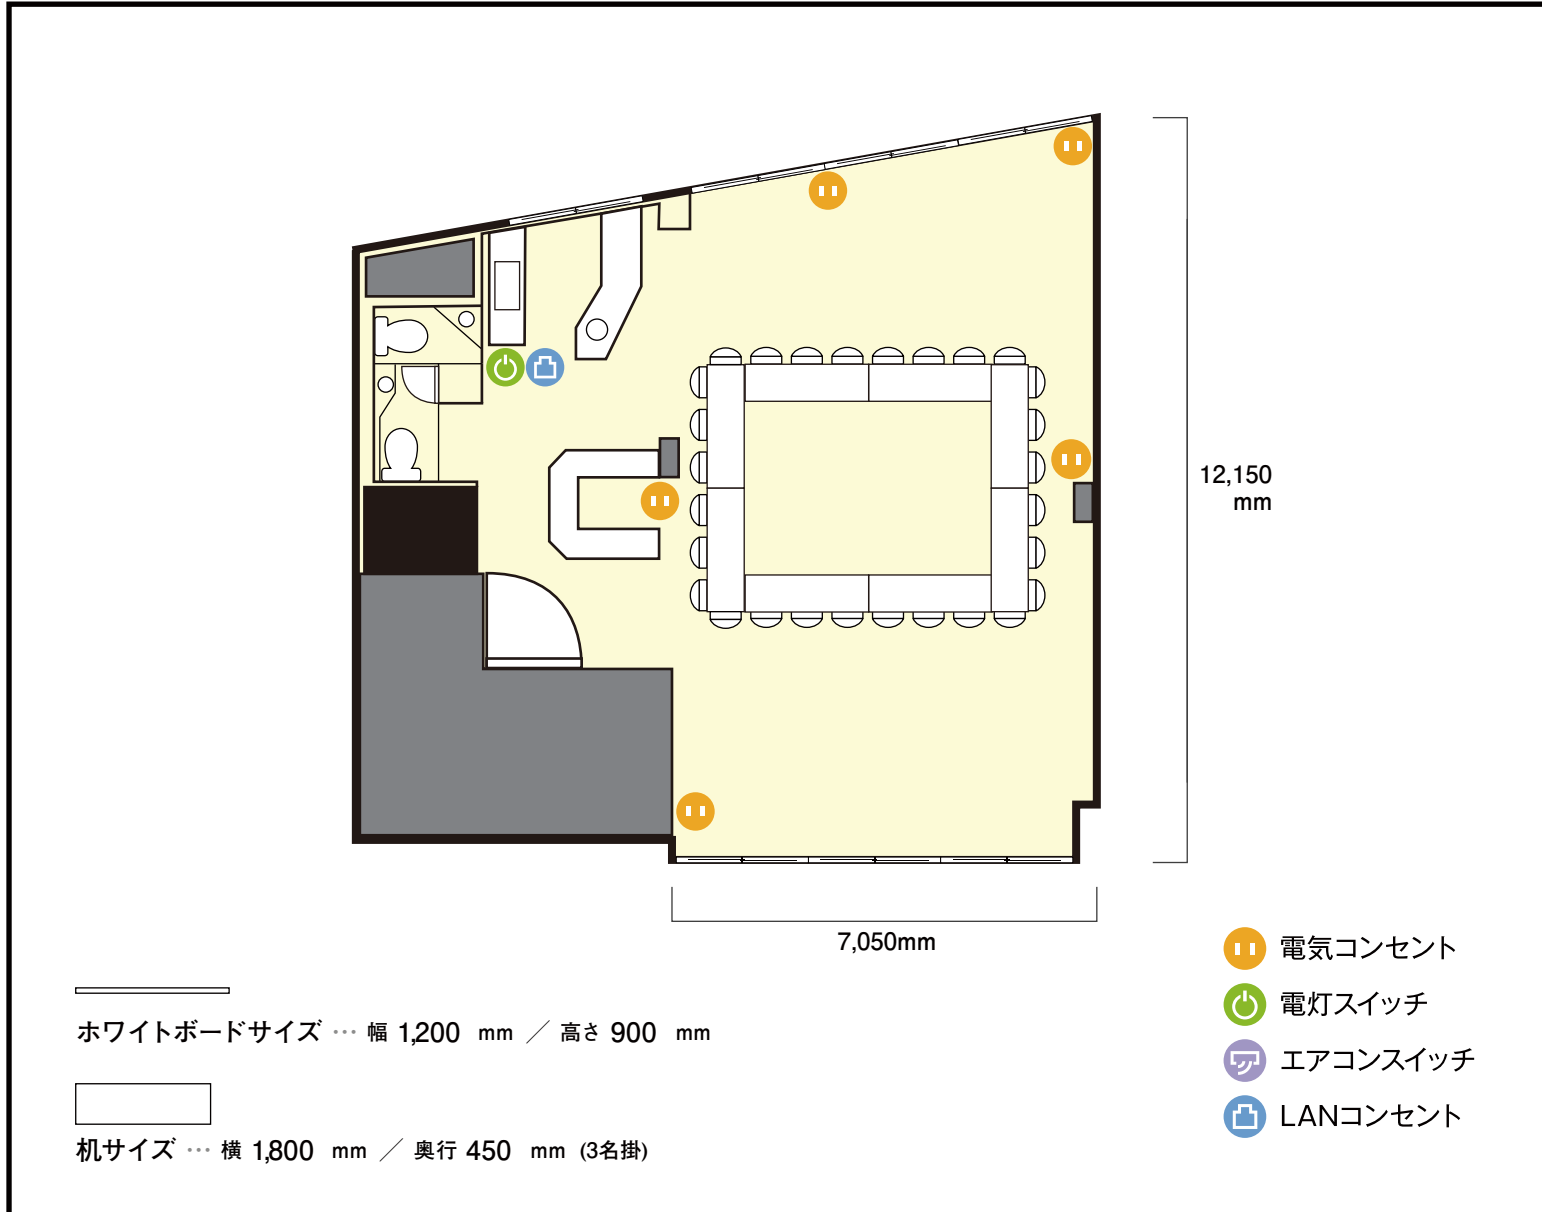

利用人数 (最大利用人数)

口の字 28名

施設情報

面積 80 m²

天井高 2,360mm

ドア開口部 横 990mm
縦 1,990mm