


大清ビル名古屋駅前店

2階 第1会議室 / スクール

〒450-0002 愛知県名古屋市中村区名駅4-15-19 大清ビル

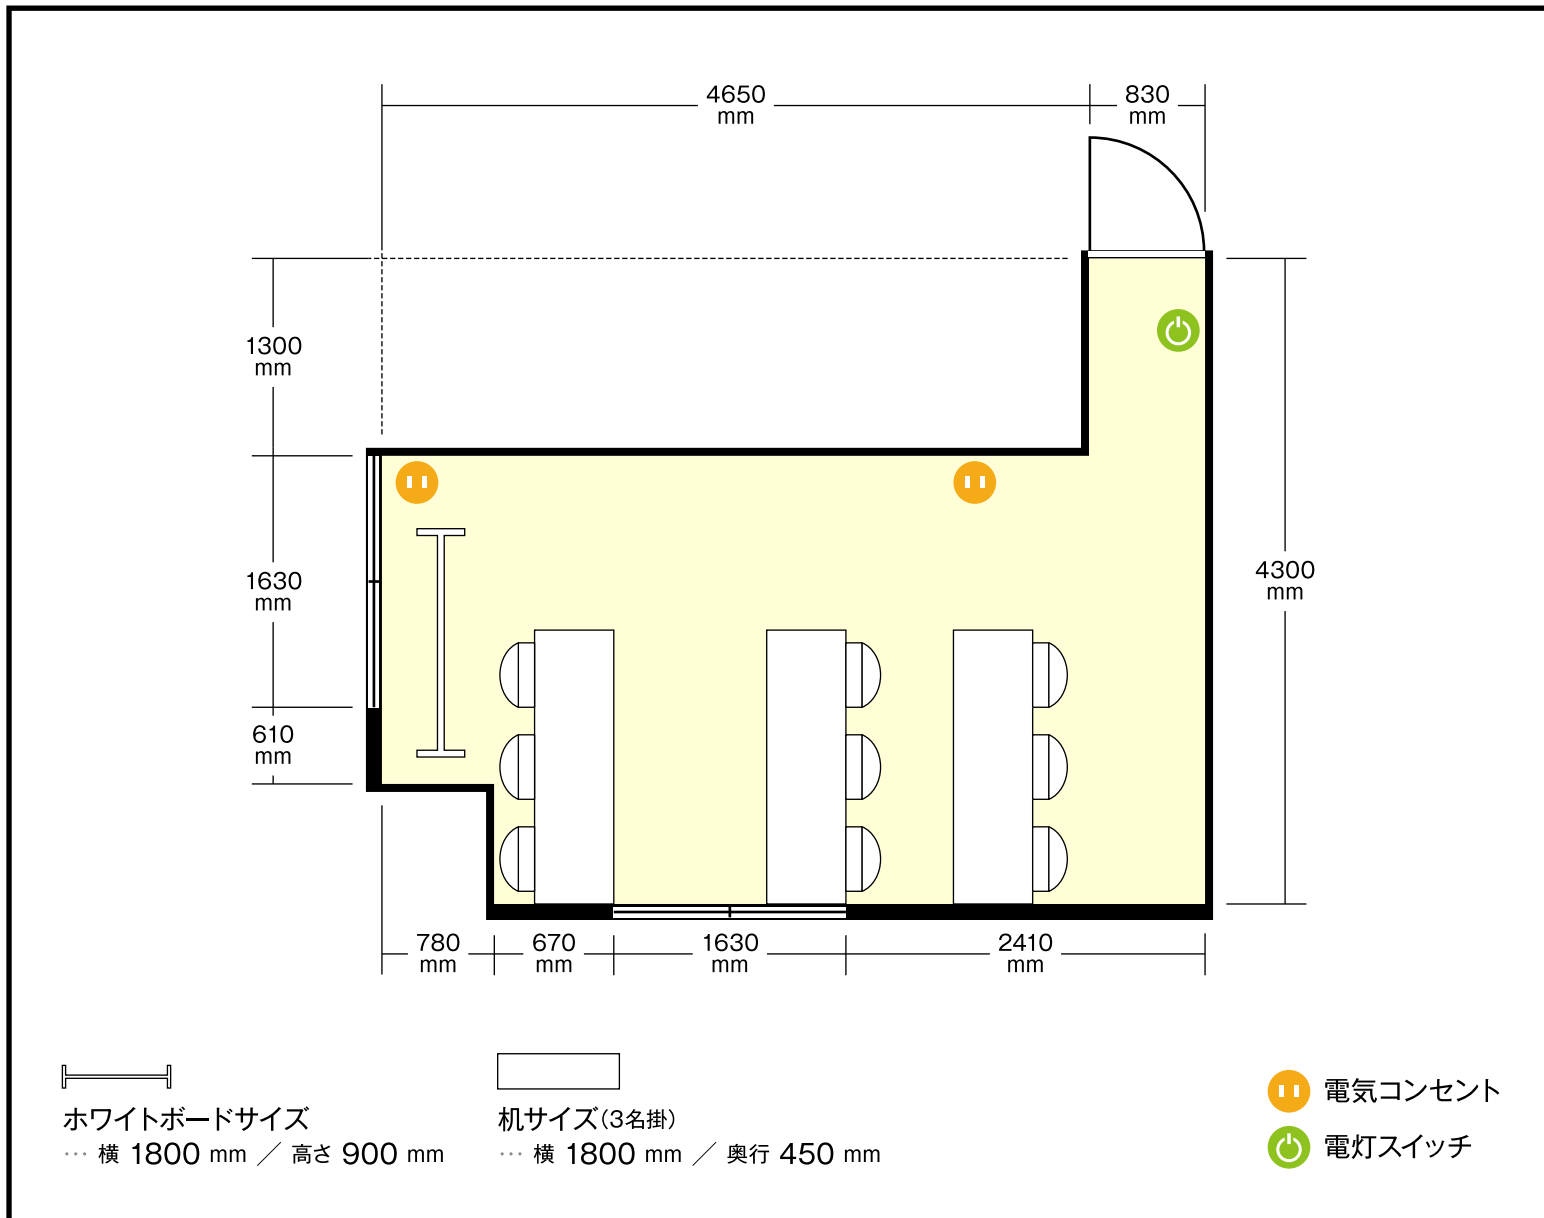

利用人数 (最大利用人数)

スクール 9名

施設情報

面積 16.95 m² (5.1坪)

天井高 2380 mm

ドア開口部 横 780 mm

縦 1790 mm

窓 2箇所

