


〒460-0002 愛知県名古屋市中区丸の内3-17-6 ナカトウ丸の内ビル 2階

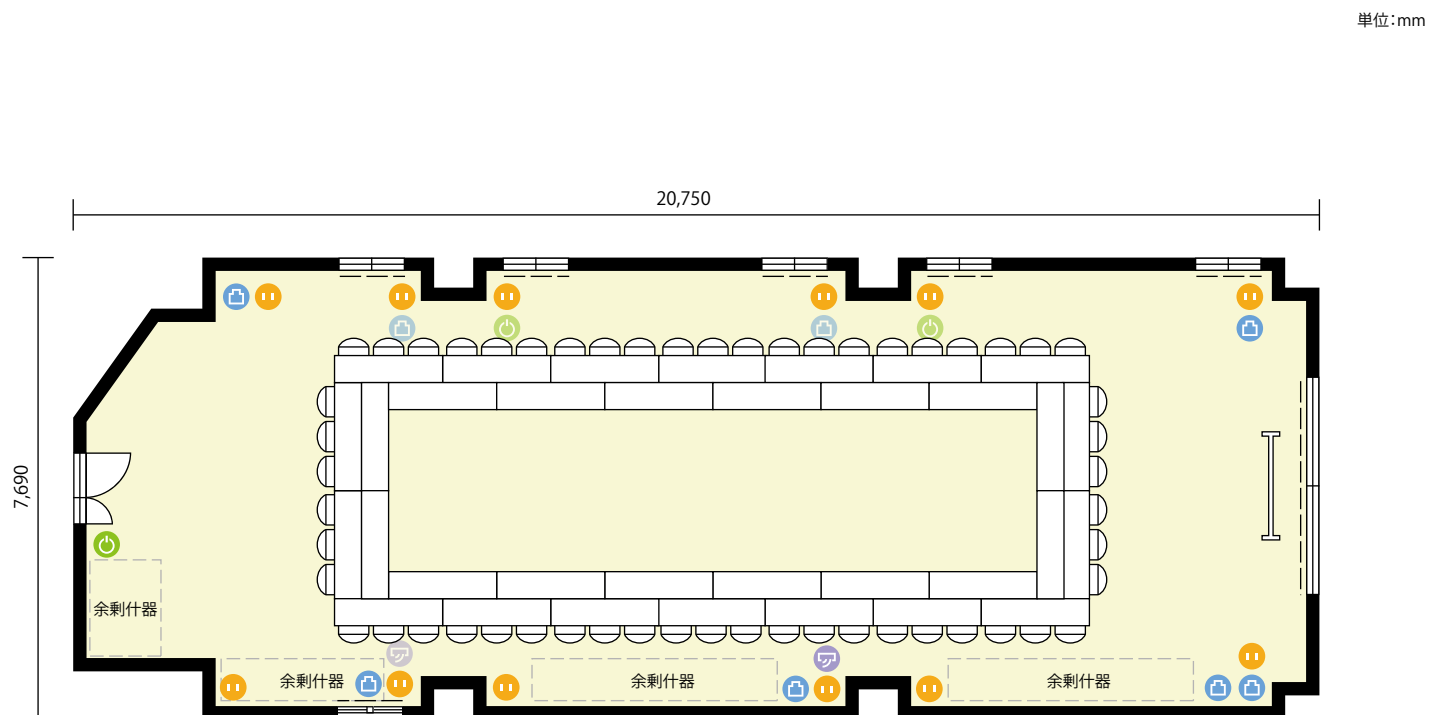

 テーブル(3名掛け) ..... 幅 1,800mm / 奥行 450mm  
 ホワイトボード ..... 幅 1,800mm / 高さ 900mm  
 ブラインド

- 電気コンセント
- LANコンセント
- 電灯スイッチ
- エアコンスイッチ

**利用人数** 最大利用人数(※講師席を除く)

口の字 54名

施設情報

面積 168.33 m<sup>2</sup> (50.91 坪)

天井高 2,790mm


ドア開口部 横 1,200mm  
縦 2,000mm

備考



2階 第1会議室／口の字（54名）

〒460-0002 愛知県名古屋市中区丸の内3-17-6 ナカトウ丸の内ビル 2階

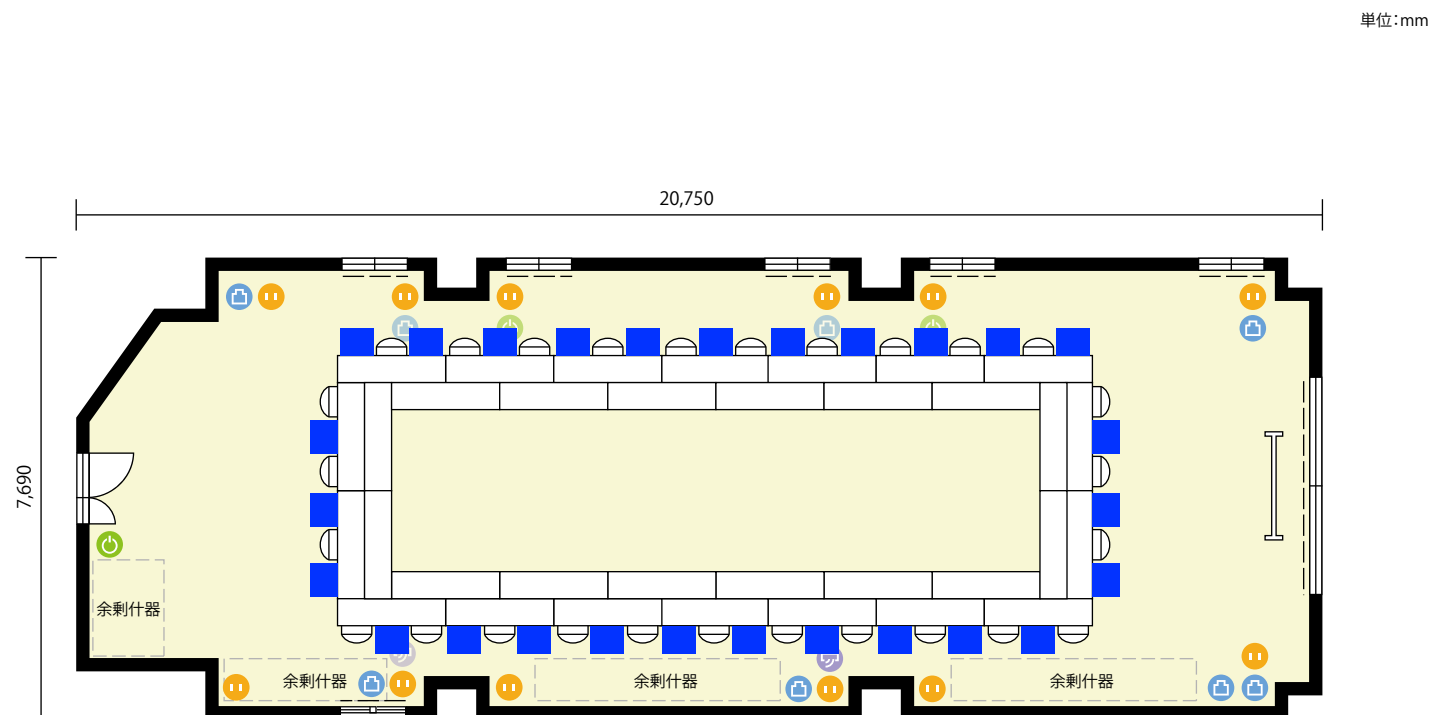

单位:mm

**利用人数** 最大利用人数 (※講師席を除く)

ソーシャルディスタンス(5割)口の字 27名

## 施設情報

面積 168.33 m<sup>2</sup> (50.91 坪)

天井高 2,790mm


ドア開口部 横 1,200mm  
縦 2,000mm

備考

- |                                                                                     |                  |                      |
|-------------------------------------------------------------------------------------|------------------|----------------------|
|  | テーブル(3名掛け) ..... | 幅 1,800mm / 奥行 450mm |
|  | ホワイトボード.....     | 幅 1,800mm / 高さ 900mm |
|  | ブラインド            |                      |

- 電気コンセント
- LANコンセント
- 電灯スイッチ
- エアコンスイッチ



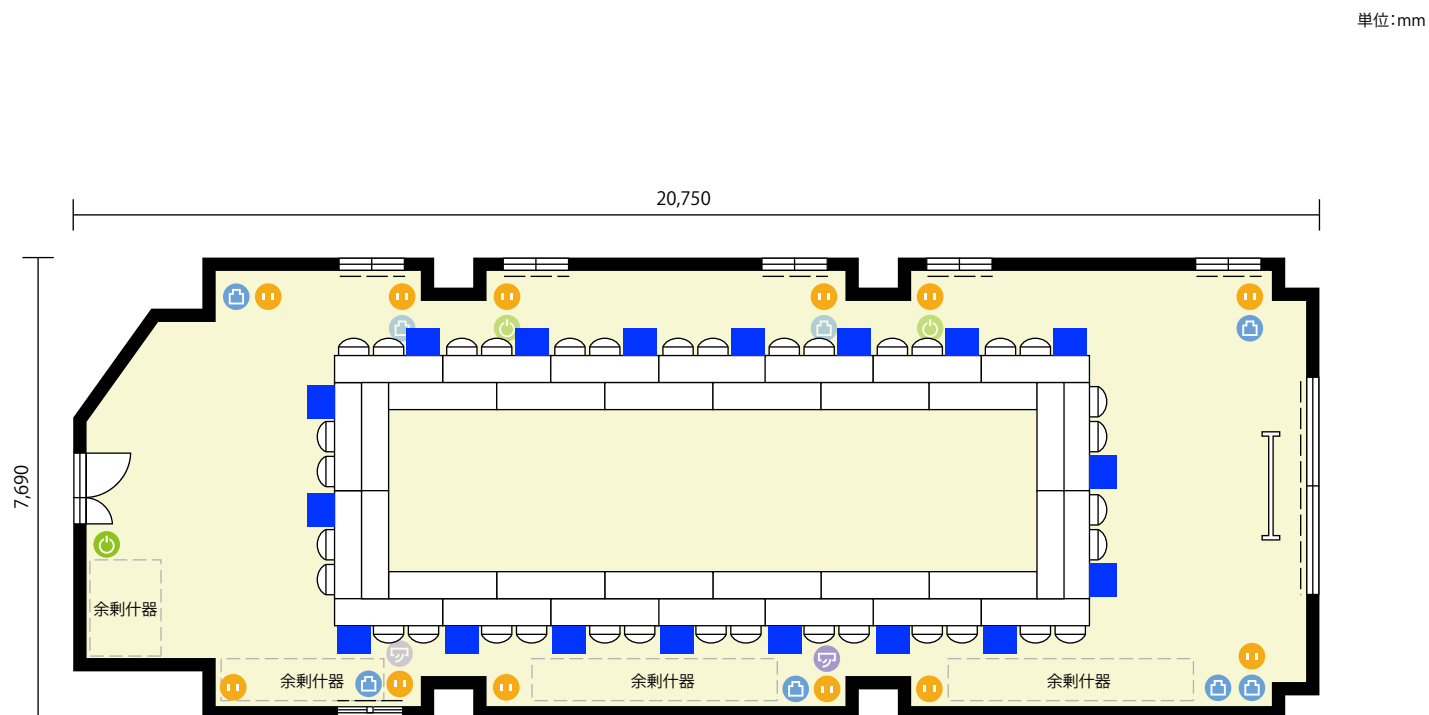

单位:mm

**利用人数** 最大利用人数 (※講師席を除く)

ソーシャルディスタンス(3割)口の字 18名

## 施設情報

面積 168.33 m<sup>2</sup> (50.91 坪)

天井高 2,790mm

ドア開口部 横 1,200mm  
縦 2,000mm

備考

- |                                                                                     |                  |                      |
|-------------------------------------------------------------------------------------|------------------|----------------------|
|  | テーブル(3名掛け) ..... | 幅 1,800mm / 奥行 450mm |
|  | ホワイトボード.....     | 幅 1,800mm / 高さ 900mm |
|  | ブラインド            |                      |

- 電気コンセント
- LANコンセント
- 電灯スイッチ
- エアコンスイッチ

