


2階 第1会議室 / 口の字 (66名)

〒460-0002 愛知県名古屋市中区丸の内3-17-6 ナカトウ丸の内ビル 2階

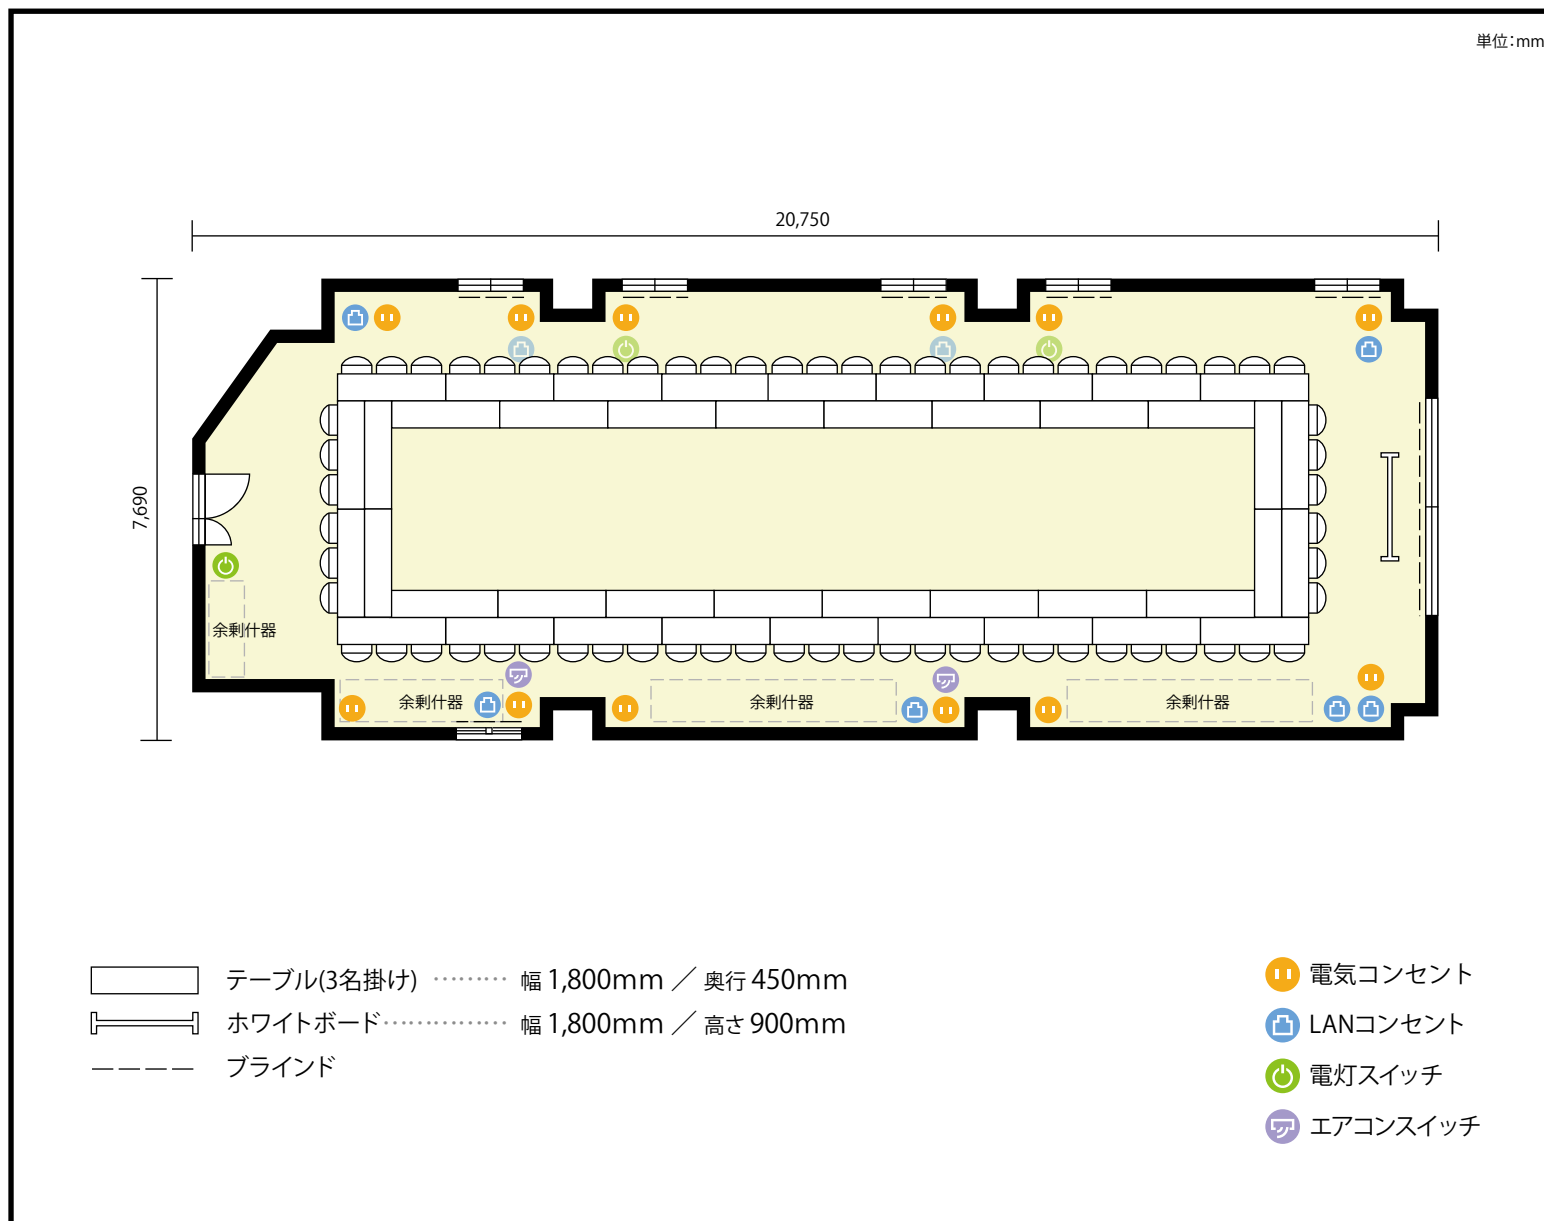

**利用人数** 最大利用人数 (※講師席を除く)

口の字 66名

**施設情報**

面積 168.33 m<sup>2</sup> (50.91 坪)

天井高 2,790mm


ドア開口部  
 横 1,200mm  
 縦 2,000mm

**備考**



2階 第1会議室 / 口の字 (66名)

〒460-0002 愛知県名古屋市中区丸の内3-17-6 ナカトウ丸の内ビル 2階

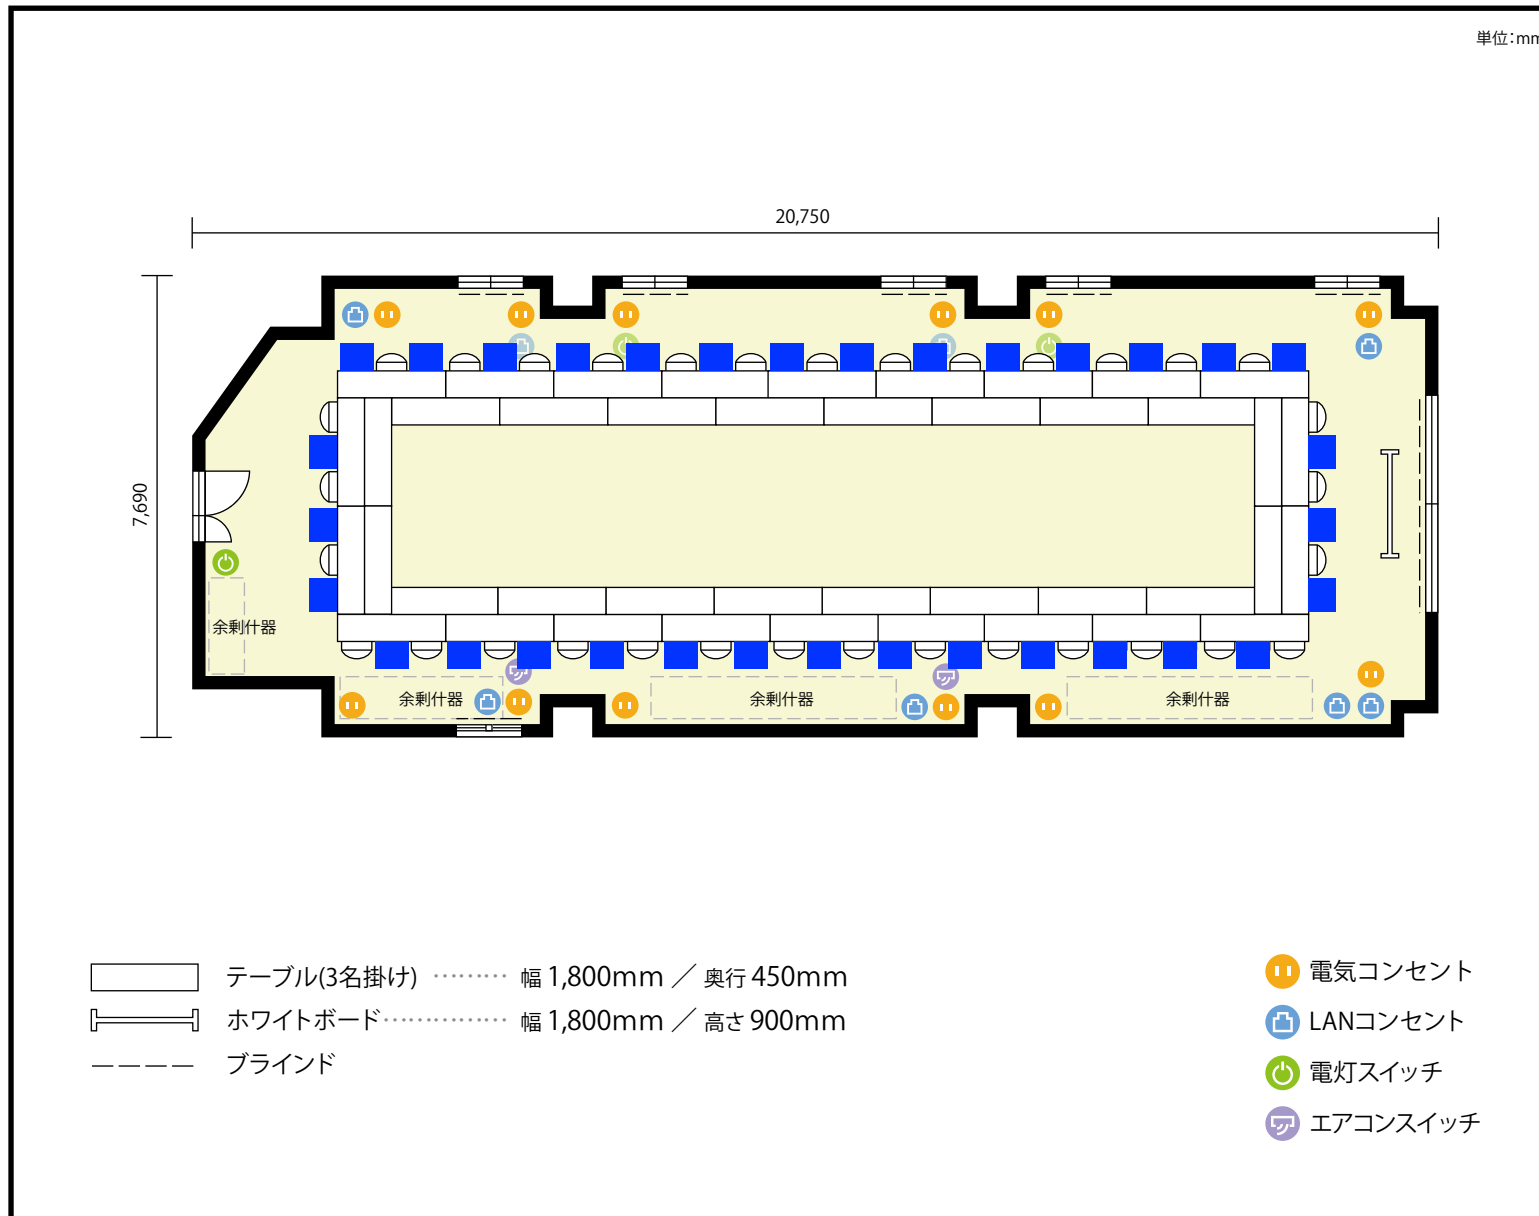

**利用人数** 最大利用人数 (※講師席を除く)

ソーシャルディスタンス(5割)口の字 33名

### 施設情報

面積 168.33 m<sup>2</sup> (50.91 坪)

天井高 2,790mm


ドア開口部 横 1,200mm  
縦 2,000mm

### 備考



**2階** 第1会議室 / 口の字 (66名)

〒460-0002 愛知県名古屋市中区丸の内3-17-6 ナカトウ丸の内ビル 2階

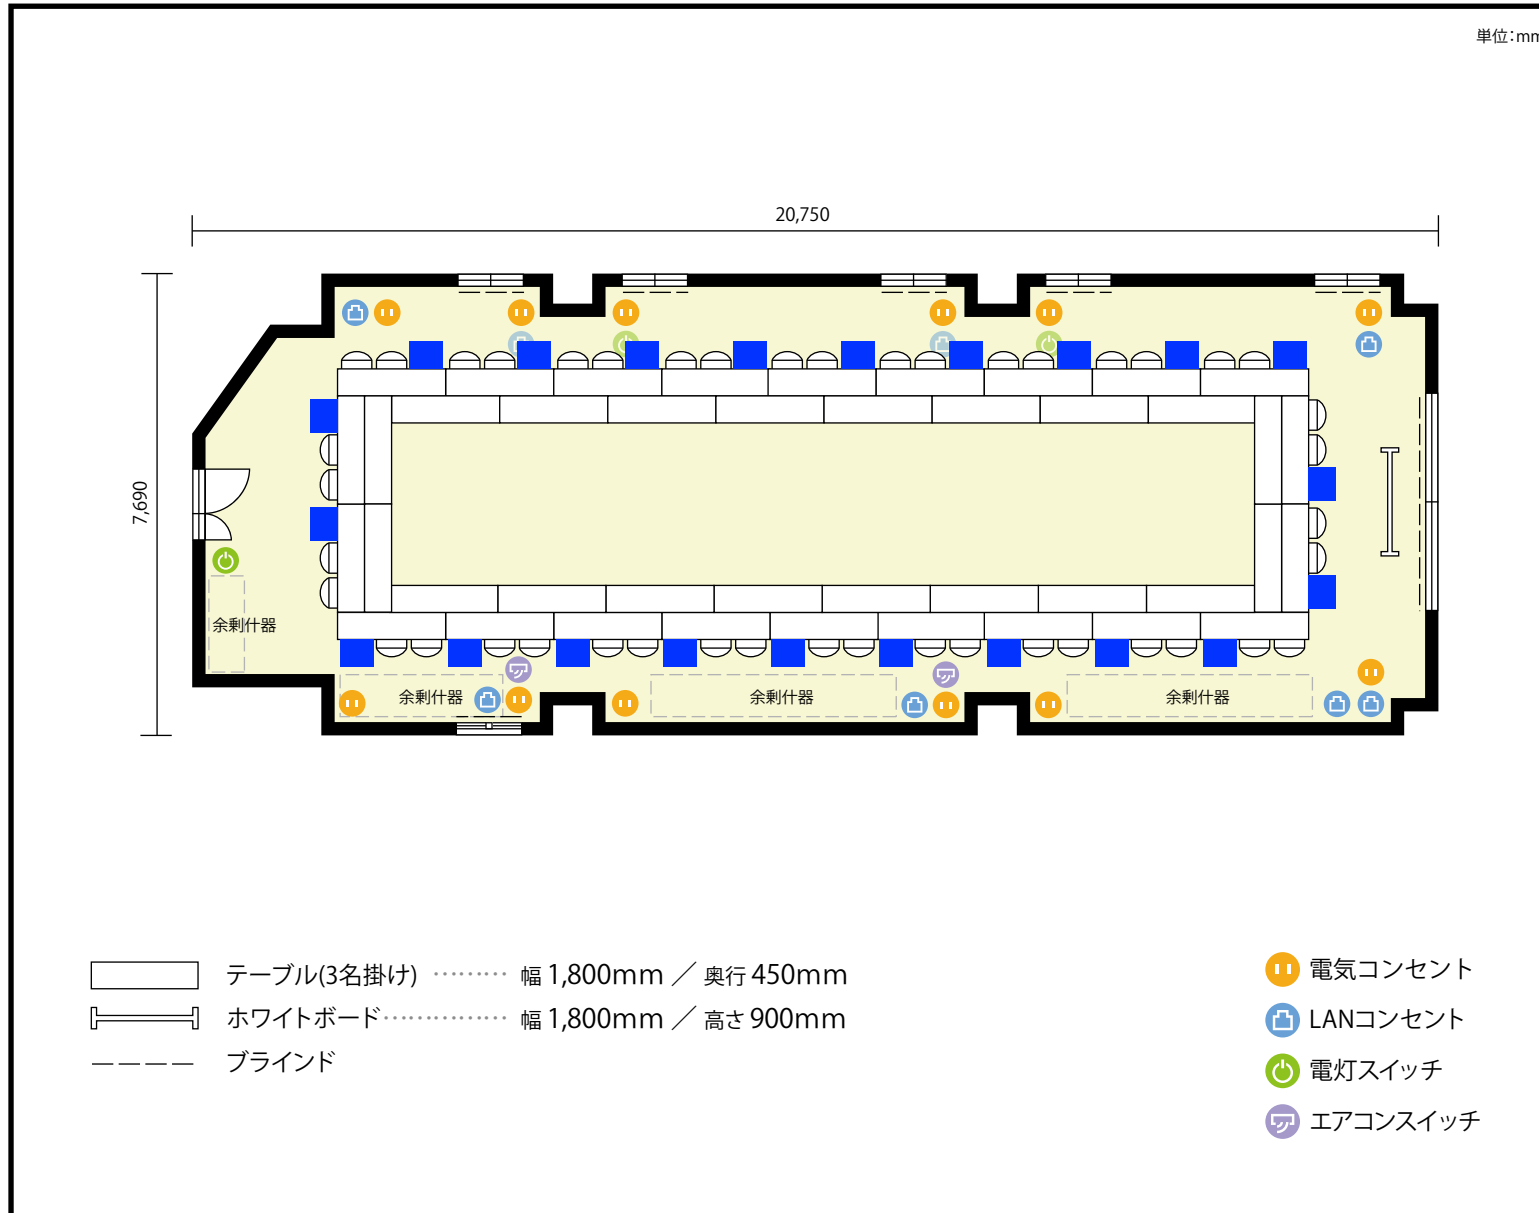

単位:mm

**利用人数** 最大利用人数 (※講師席を除く)

ソーシャルディスタンス(3割)口の字 22名

### 施設情報

面積 168.33 m<sup>2</sup> (50.91 坪)

天井高 2,790mm

ドア開口部 横 1,200mm  
縦 2,000mm

### 備考

