


13階 第6会議室 口の字

愛知県名古屋市西区名駅二丁目27-8 名古屋プライムセントラルタワー 13階

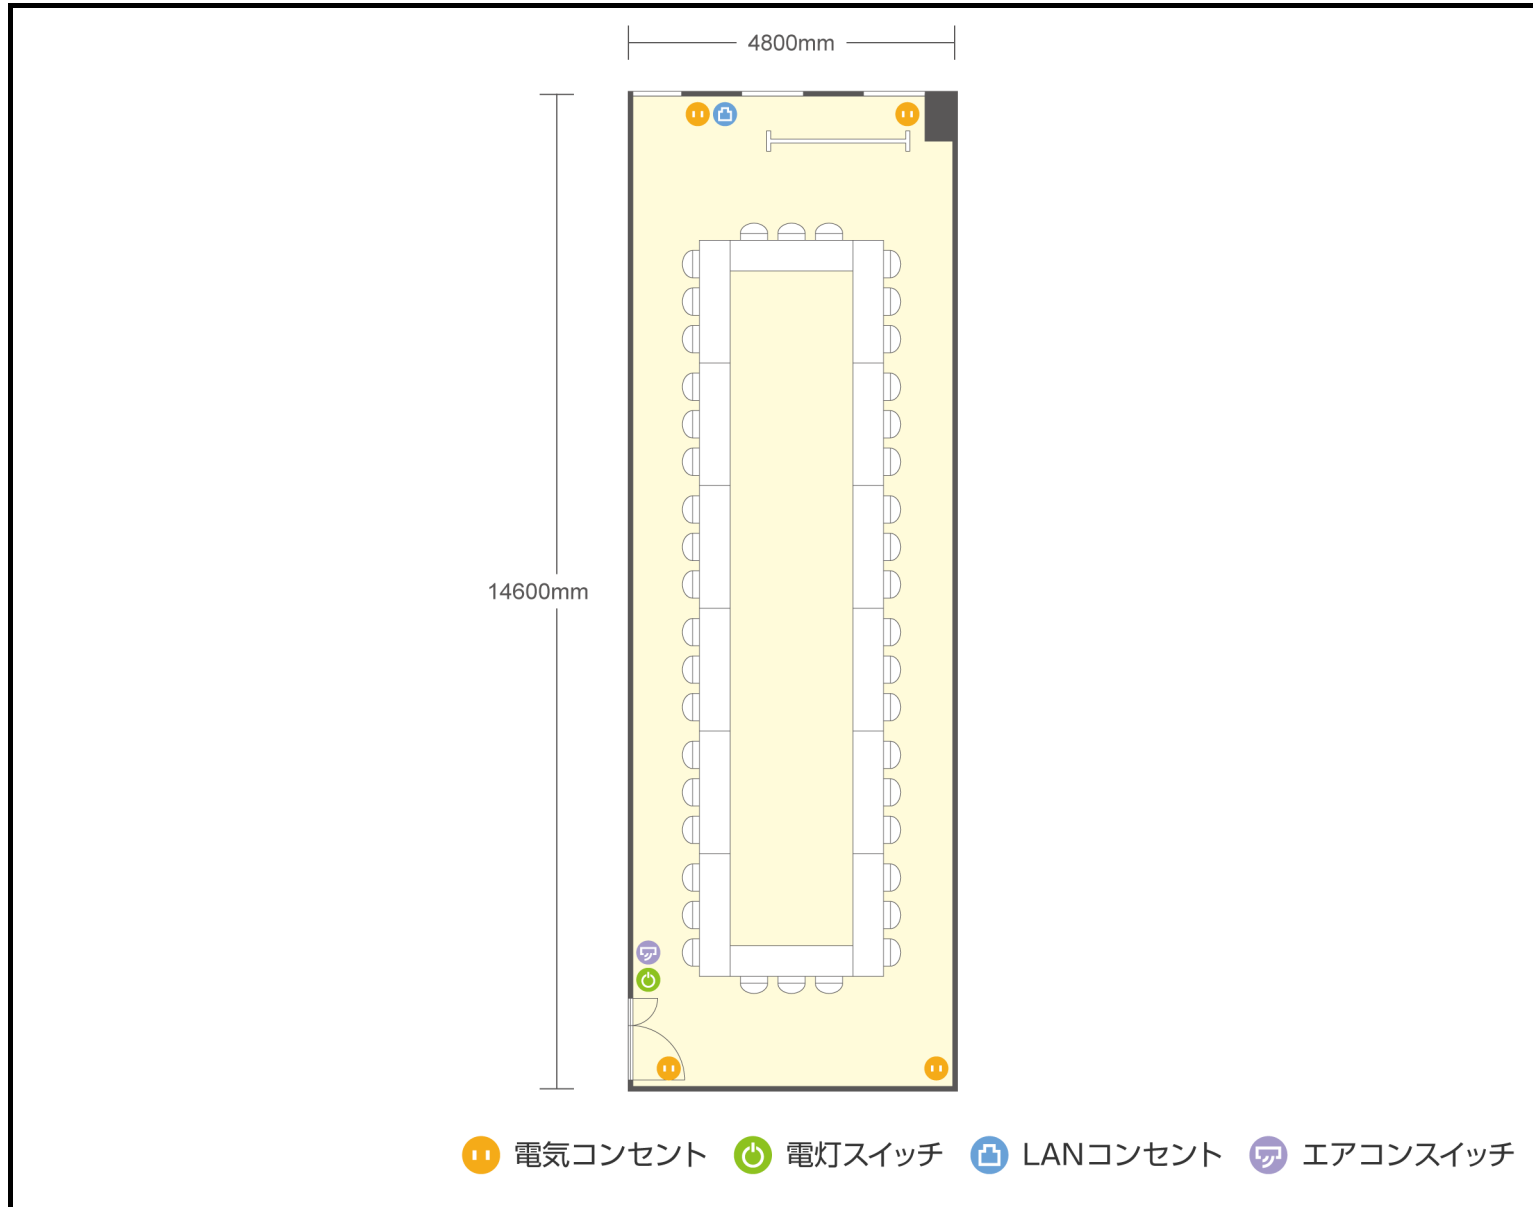

● 利用人数 (最大利用人数)

スクール	45名
口の字	42名

● 施設情報

面積	73.3㎡ (22.17坪)
天井高	2800mm
ドア開口部	900mm×2050mm
エレベータ	10台・定員24名