


13階 第6会議室 / スクール

〒451-0045 愛知県名古屋市西区名駅2-27-8 名古屋プライムセントラルタワー 13階

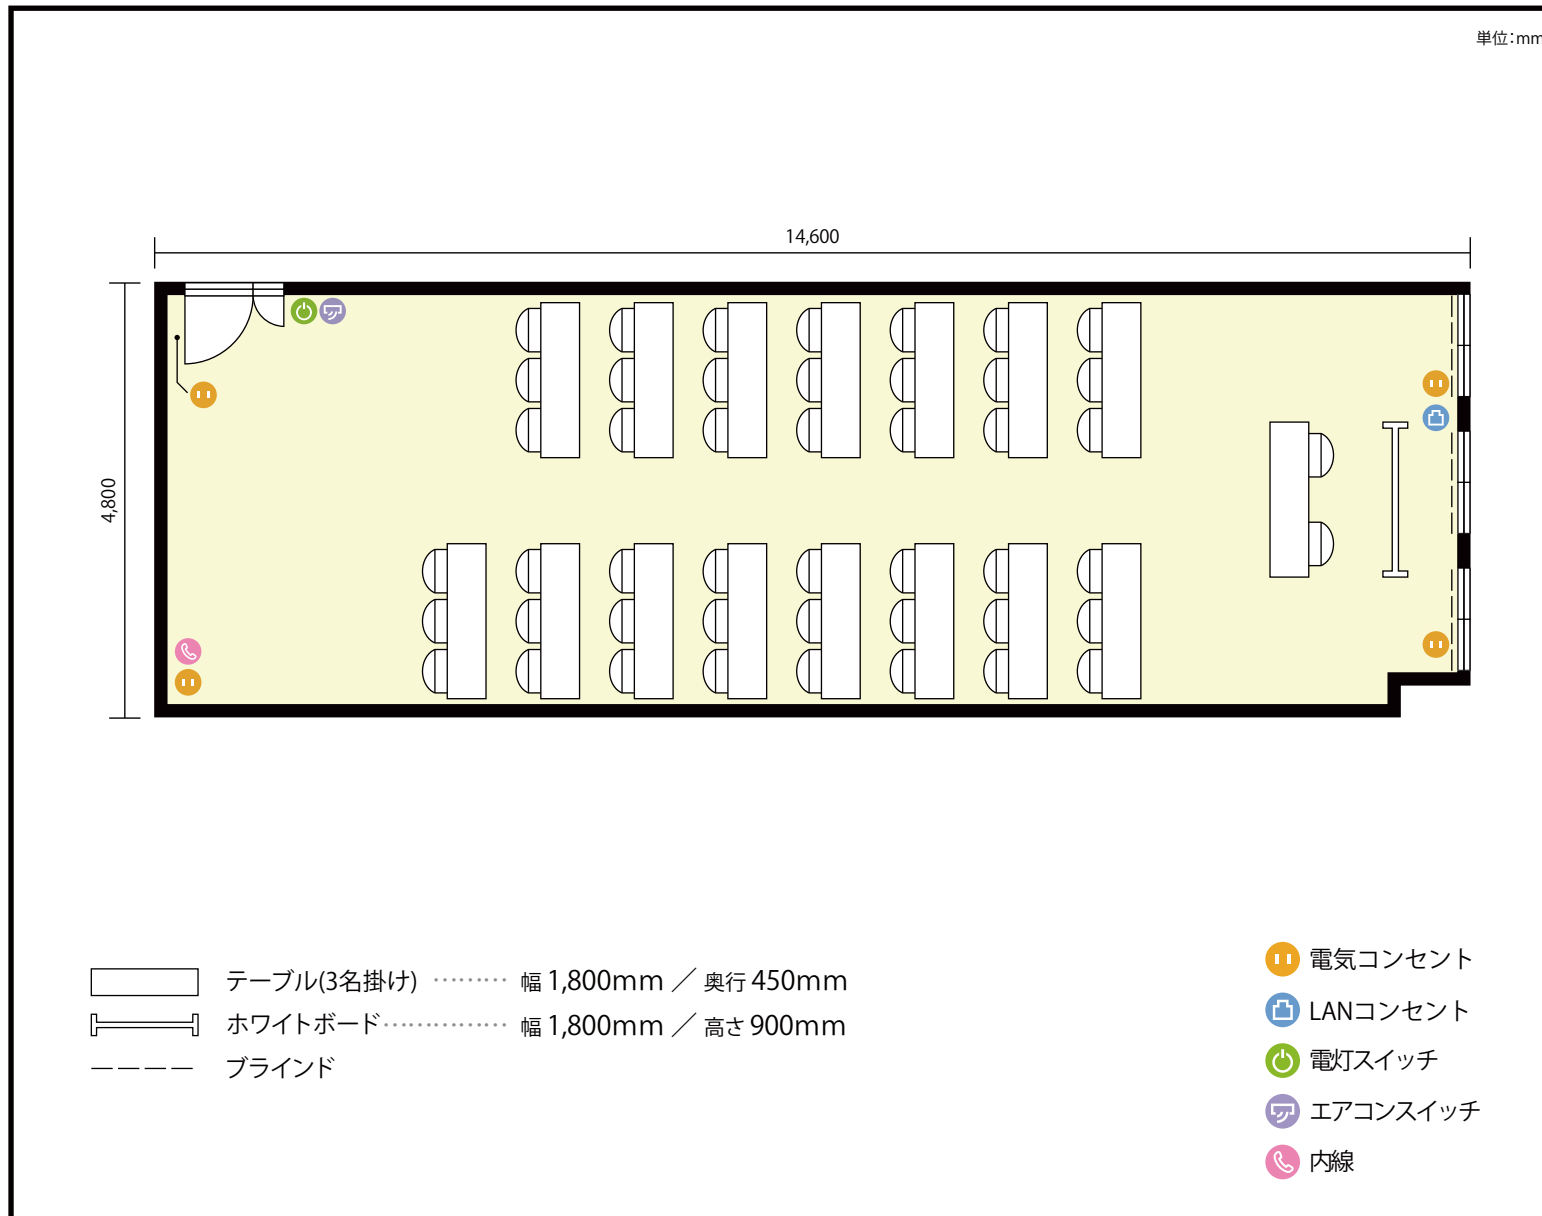

利用人数 最大利用人数 (※講師席を除く)

スクール 45名

施設情報

面積 73.3 m² (22.17 坪)

天井高 2,800mm


ドア開口部 横 900mm
縦 2,050mm

備考



13階 第6会議室 / スクール

〒451-0045 愛知県名古屋市西区名駅2-27-8 名古屋プライムセントラルタワー 13階

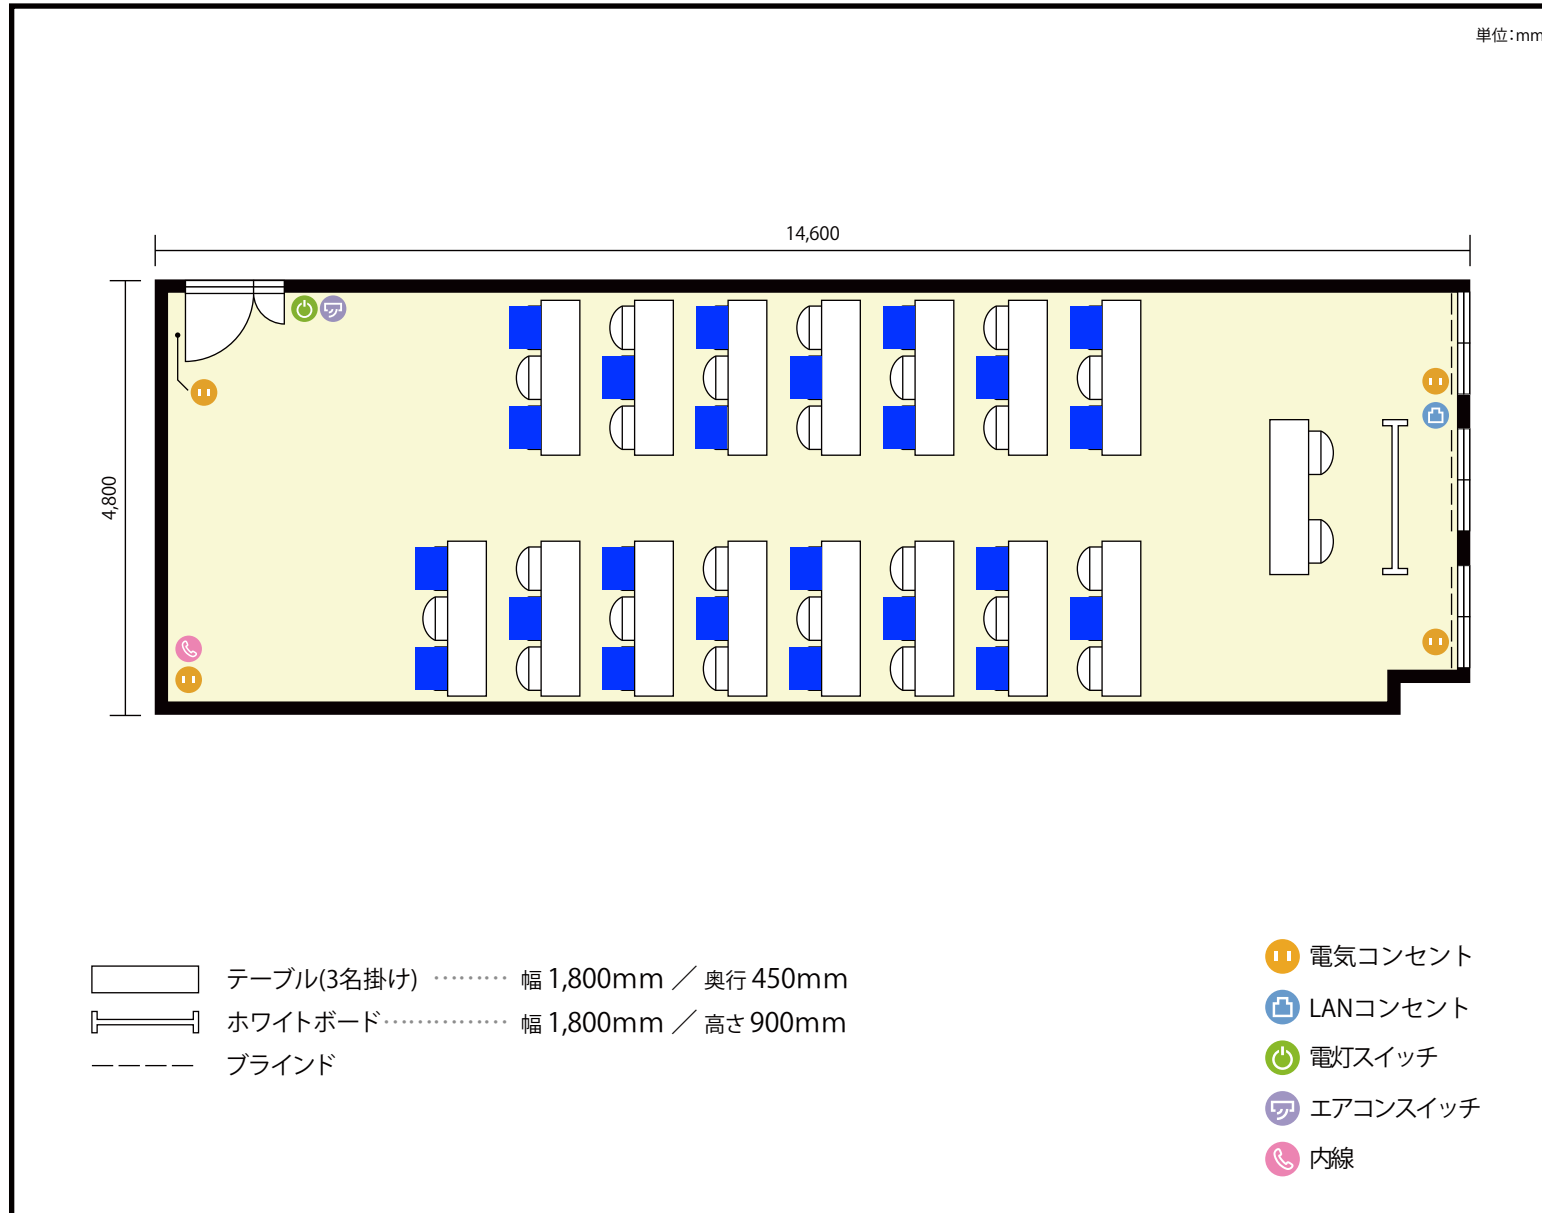

利用人数 最大利用人数 (※講師席を除く)

ソーシャルディスタンス(5割)スクール23名

施設情報

面積 73.3 m² (22.17 坪)

天井高 2,800mm


ドア開口部 横 900mm
縦 2,050mm

備考



13階 第6会議室 / スクール

〒451-0045 愛知県名古屋市西区名駅2-27-8 名古屋プライムセントラルタワー 13階

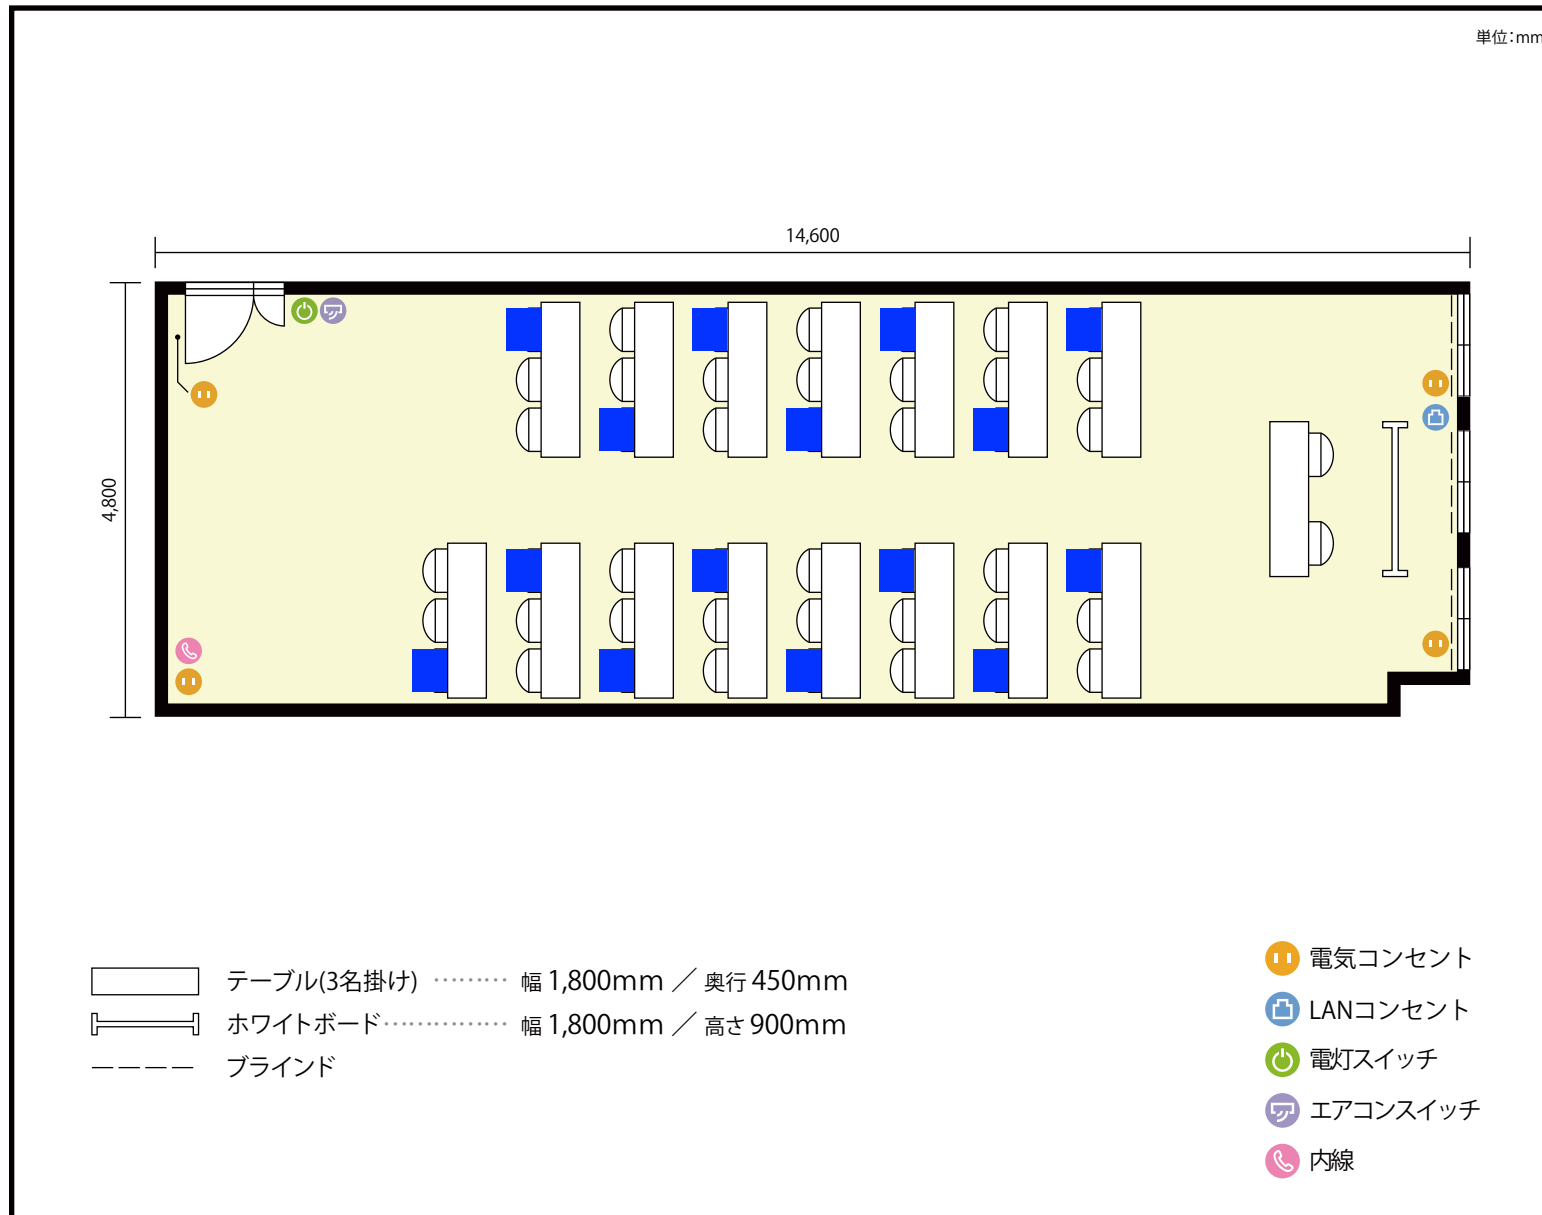

利用人数 最大利用人数 (※講師席を除く)

ソーシャルディスタンス (3割) スクール 15名

施設情報

面積 73.3 ㎡ (22.17 坪)

天井高 2,800mm

ドア開口部 横 900mm
縦 2,050mm

備考

