


Dタイプ°研修室(125m²)

備付けホワイトボード

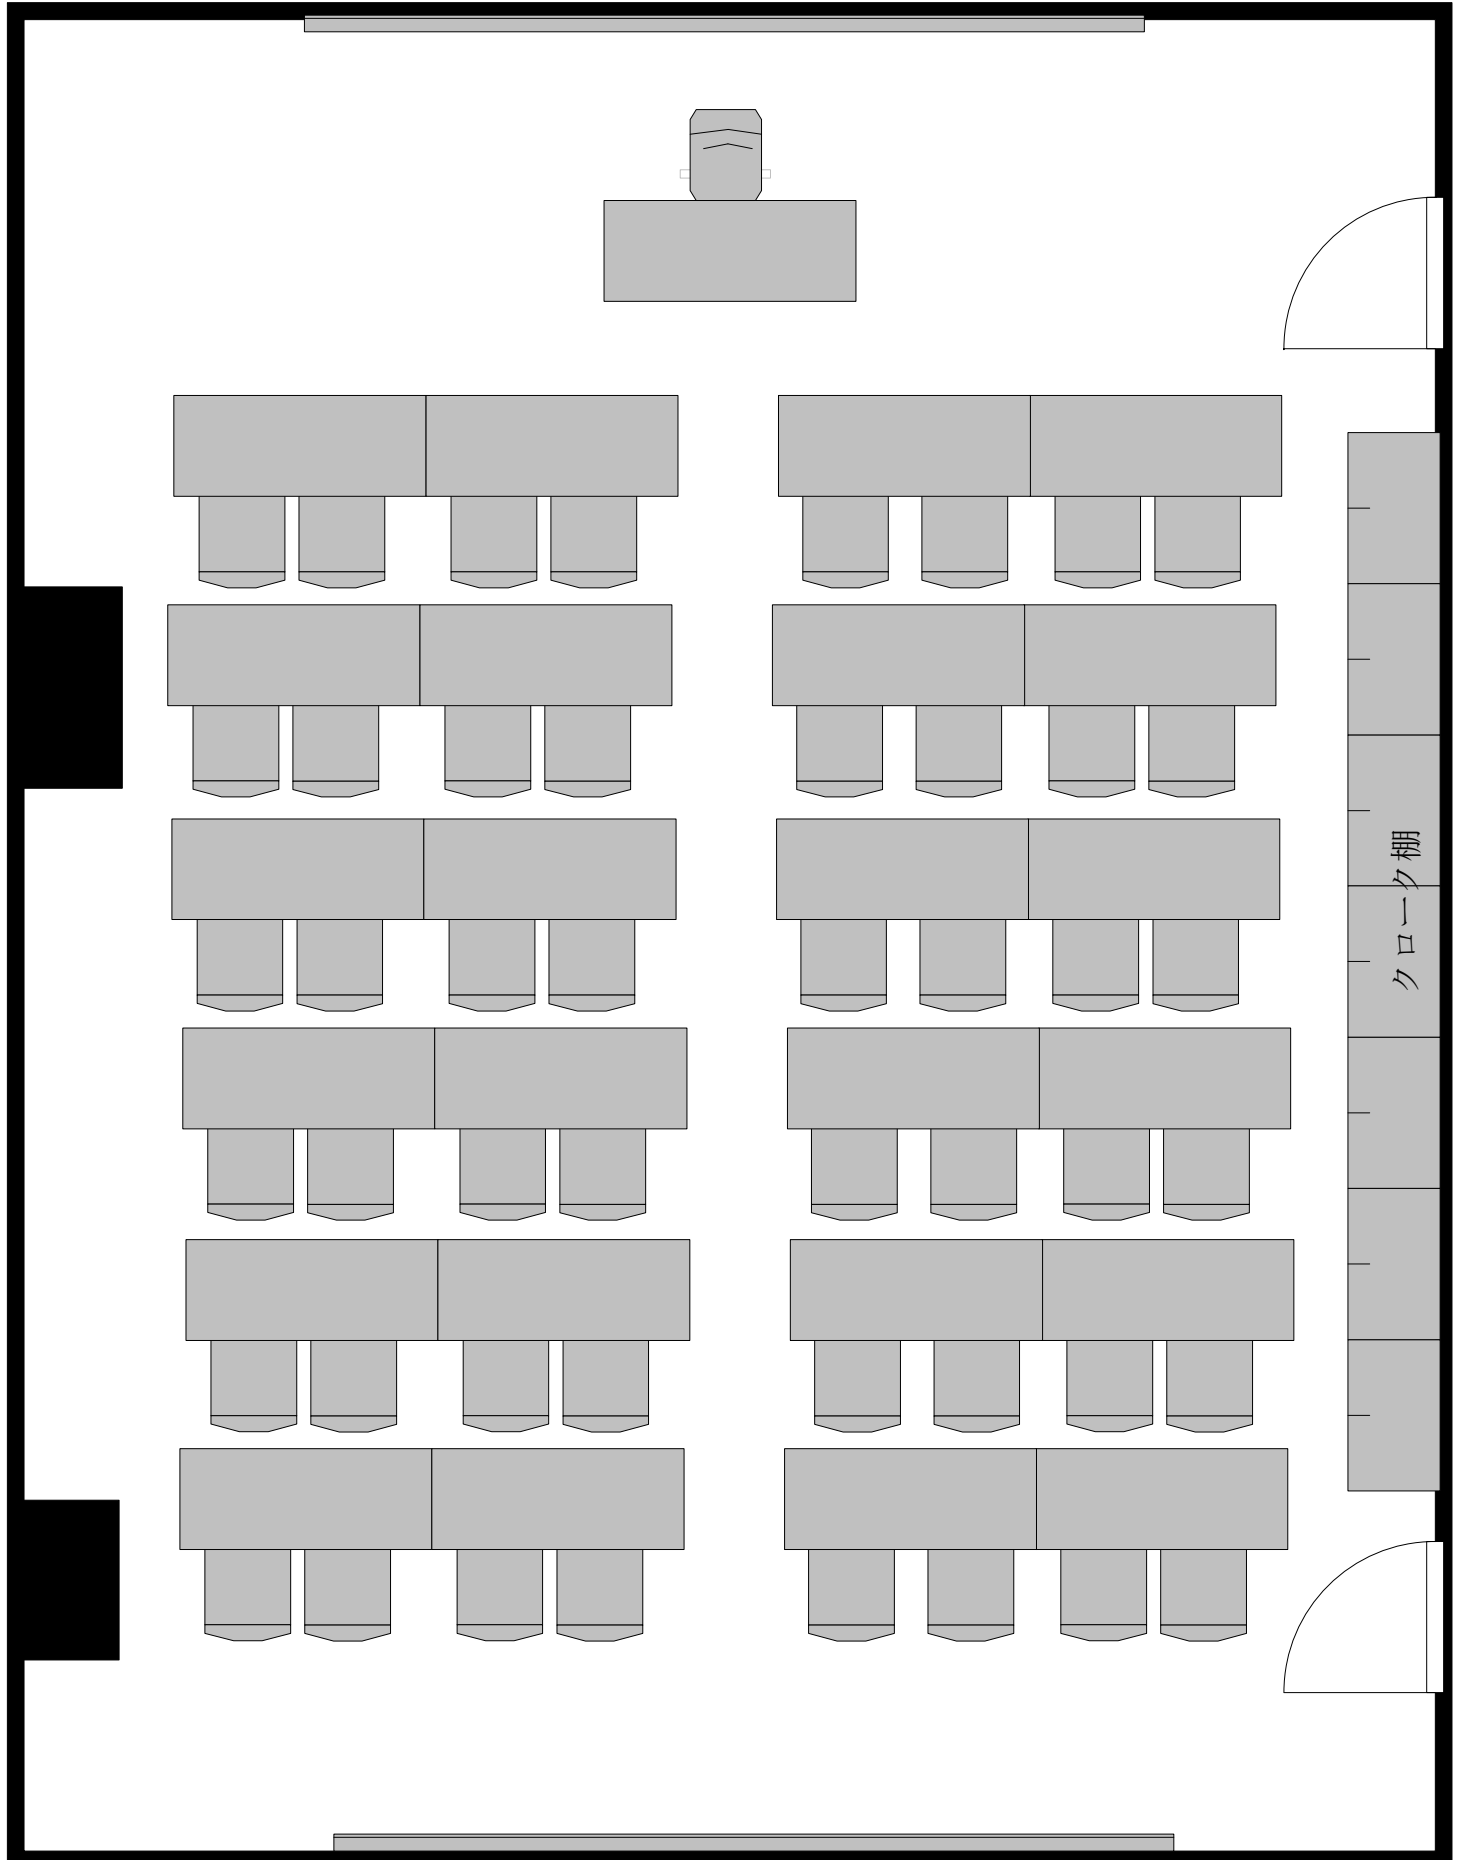

備付けホワイトボード