


Eタイプ研修室 (100m²)

備付けホワイトボード

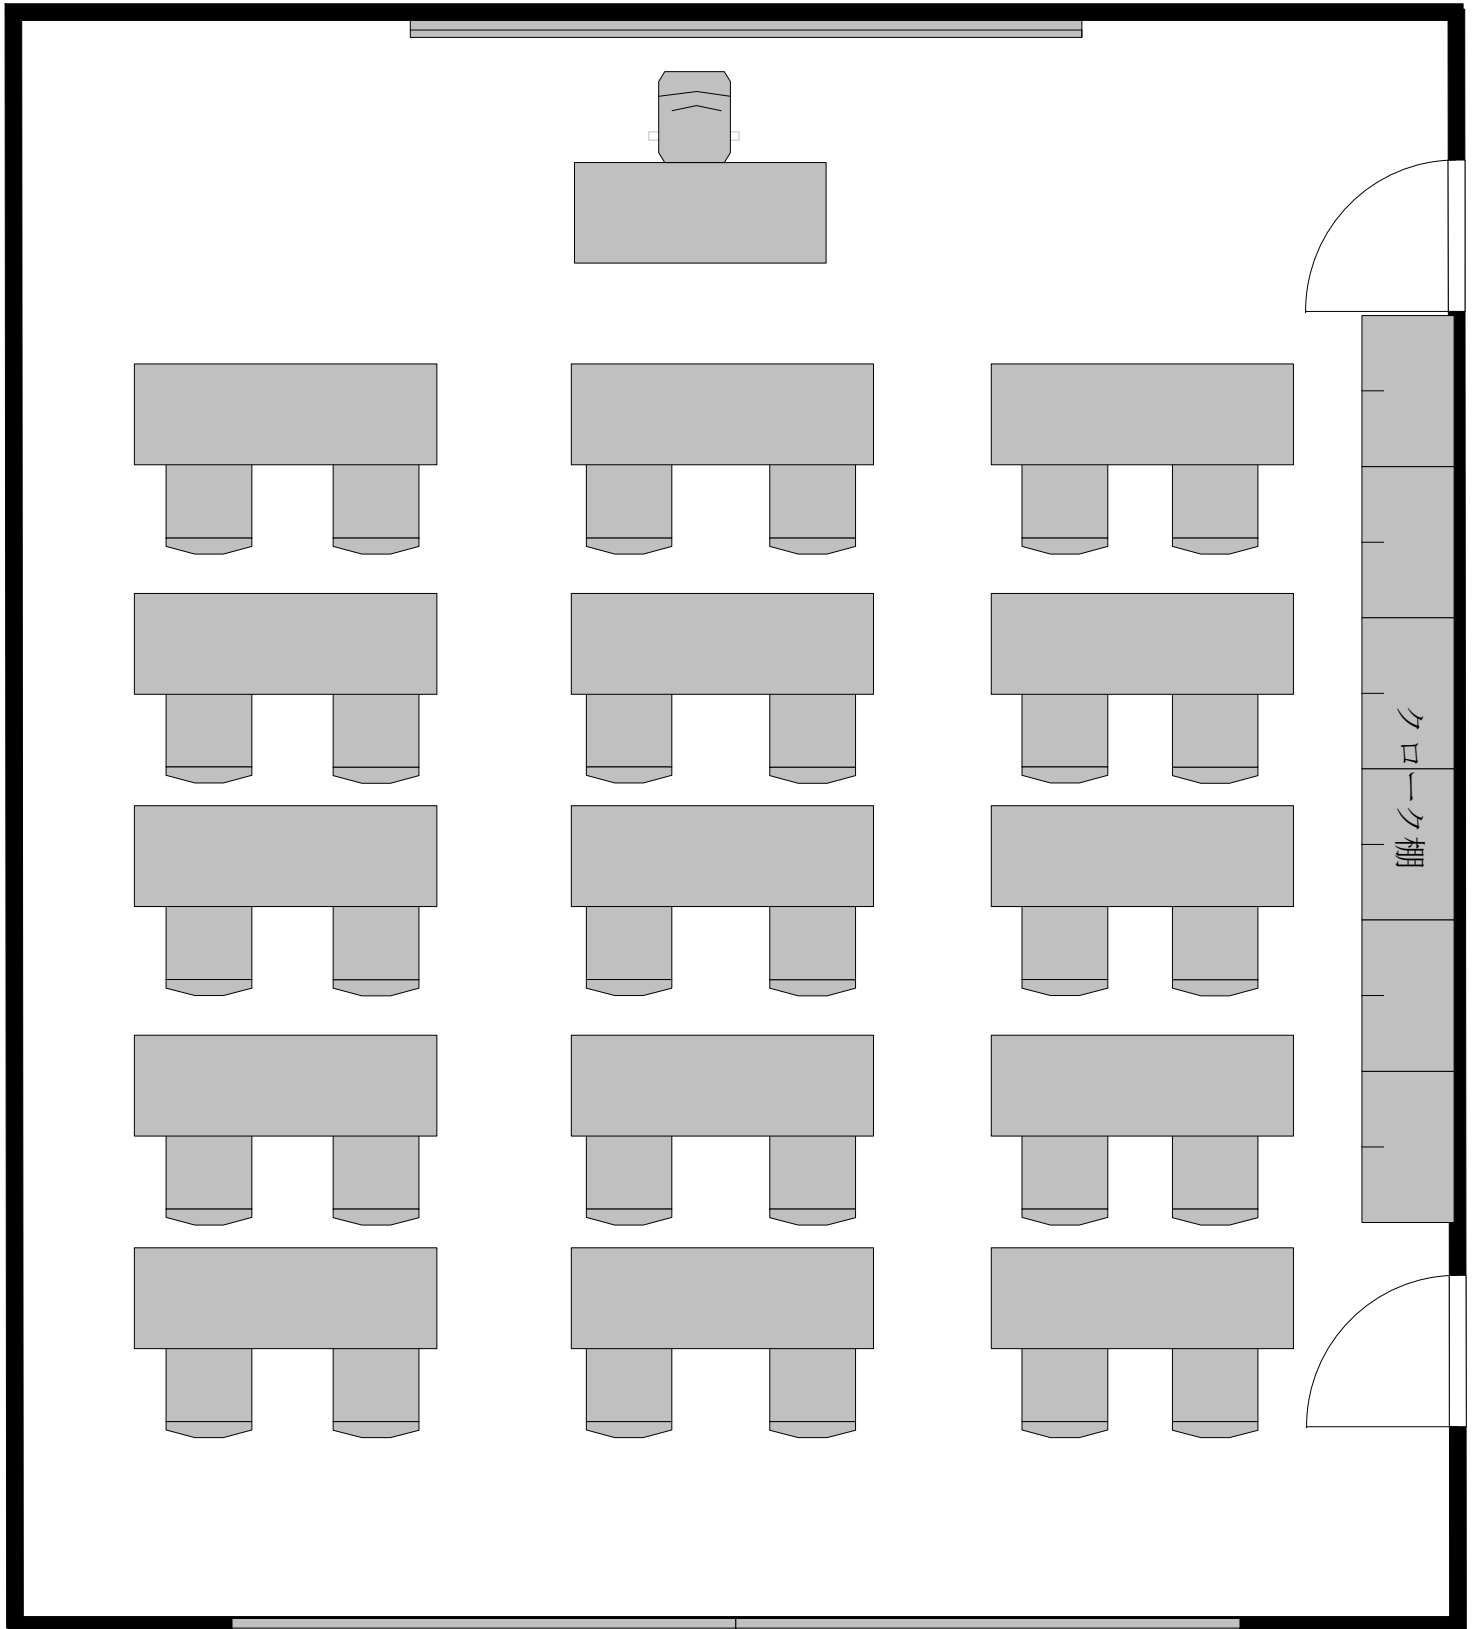

備付けホワイトボード