


# Eタイプ研修室 (100m<sup>2</sup>)

備付けホワイトボード

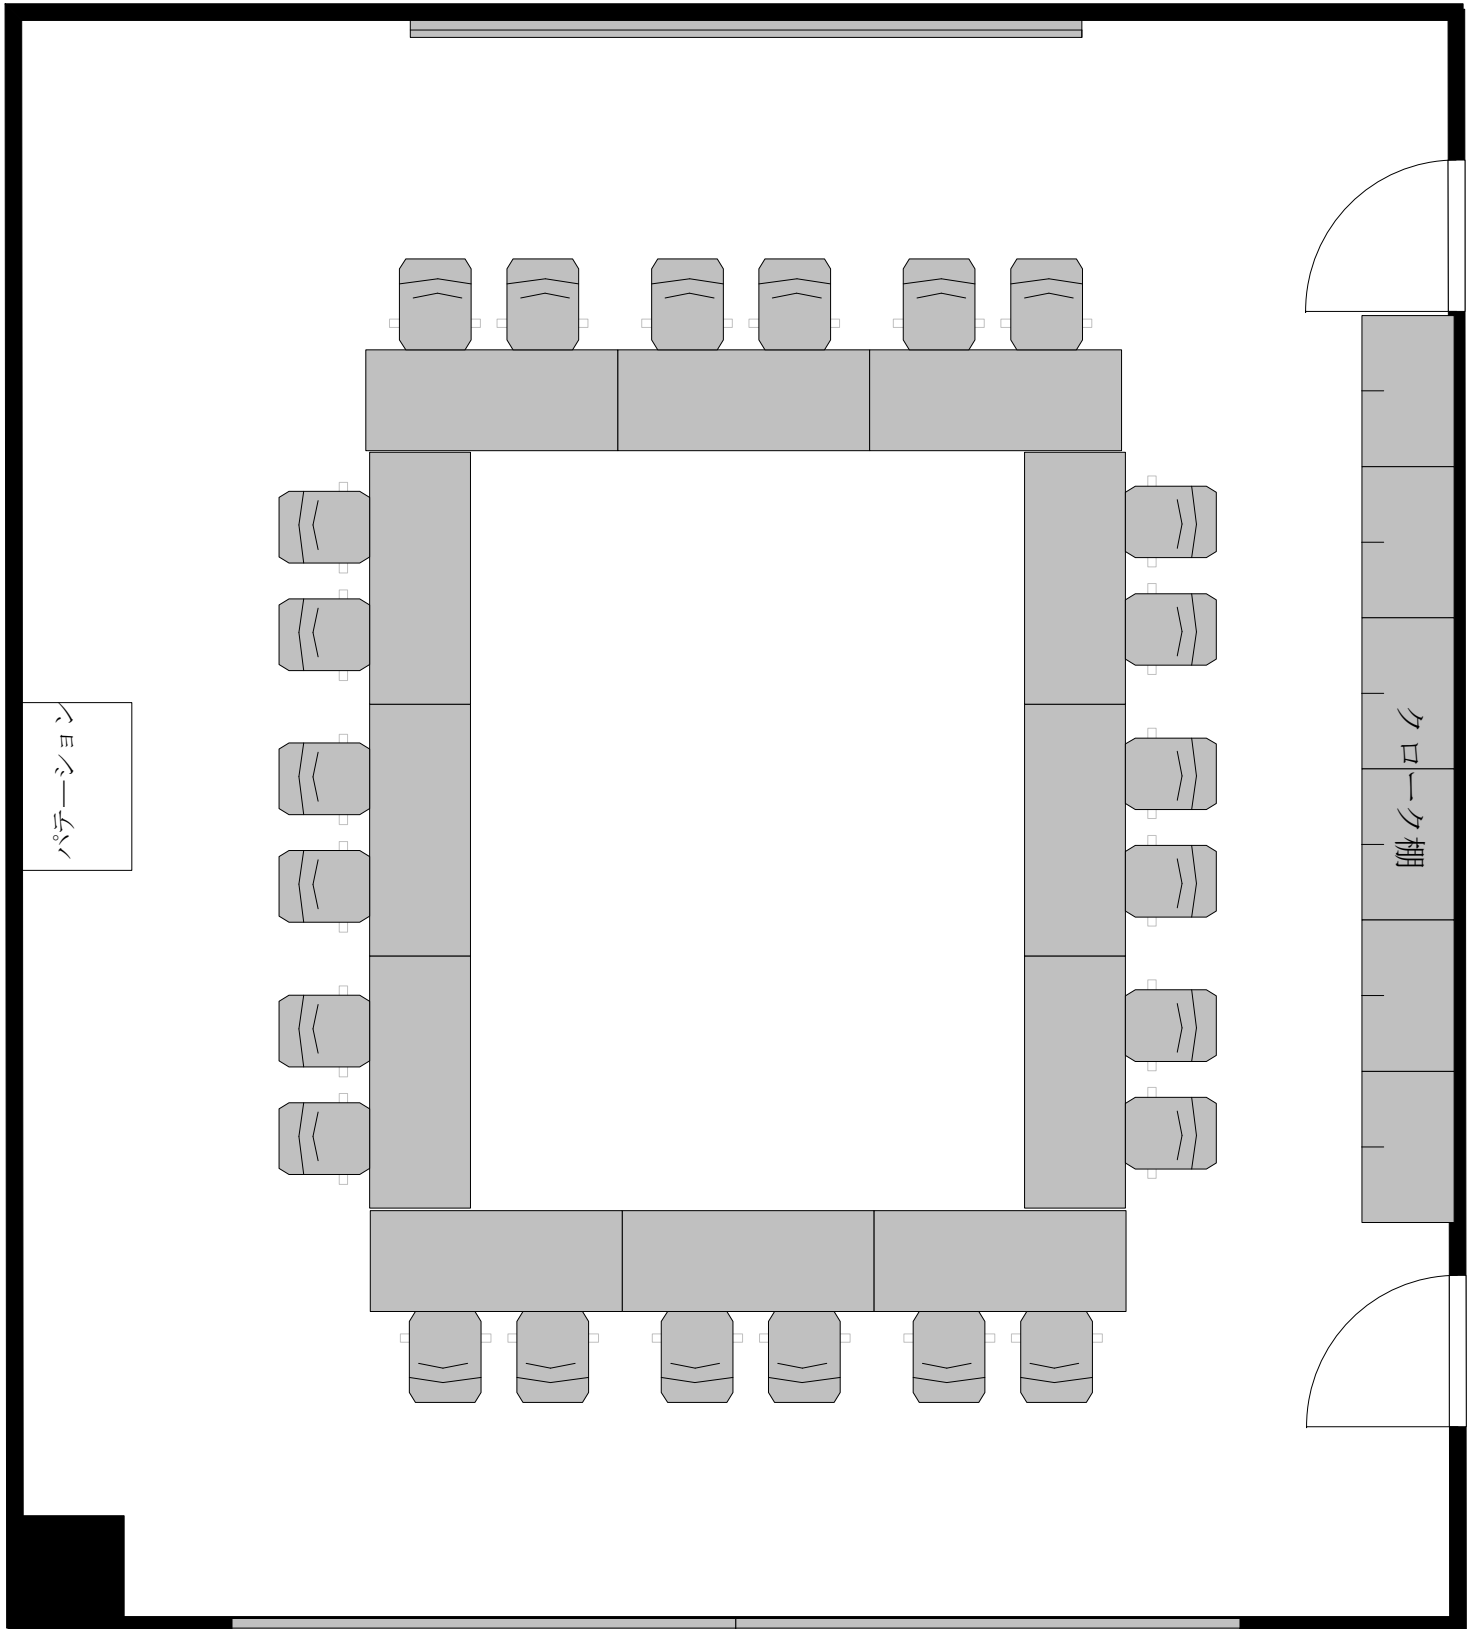

パテーション

クローク棚

備付けホワイトボード