


13階 第7会議室 / 口の字

〒451-0045 愛知県名古屋市西区名駅2-27-8 名古屋プライムセントラルタワー 13階

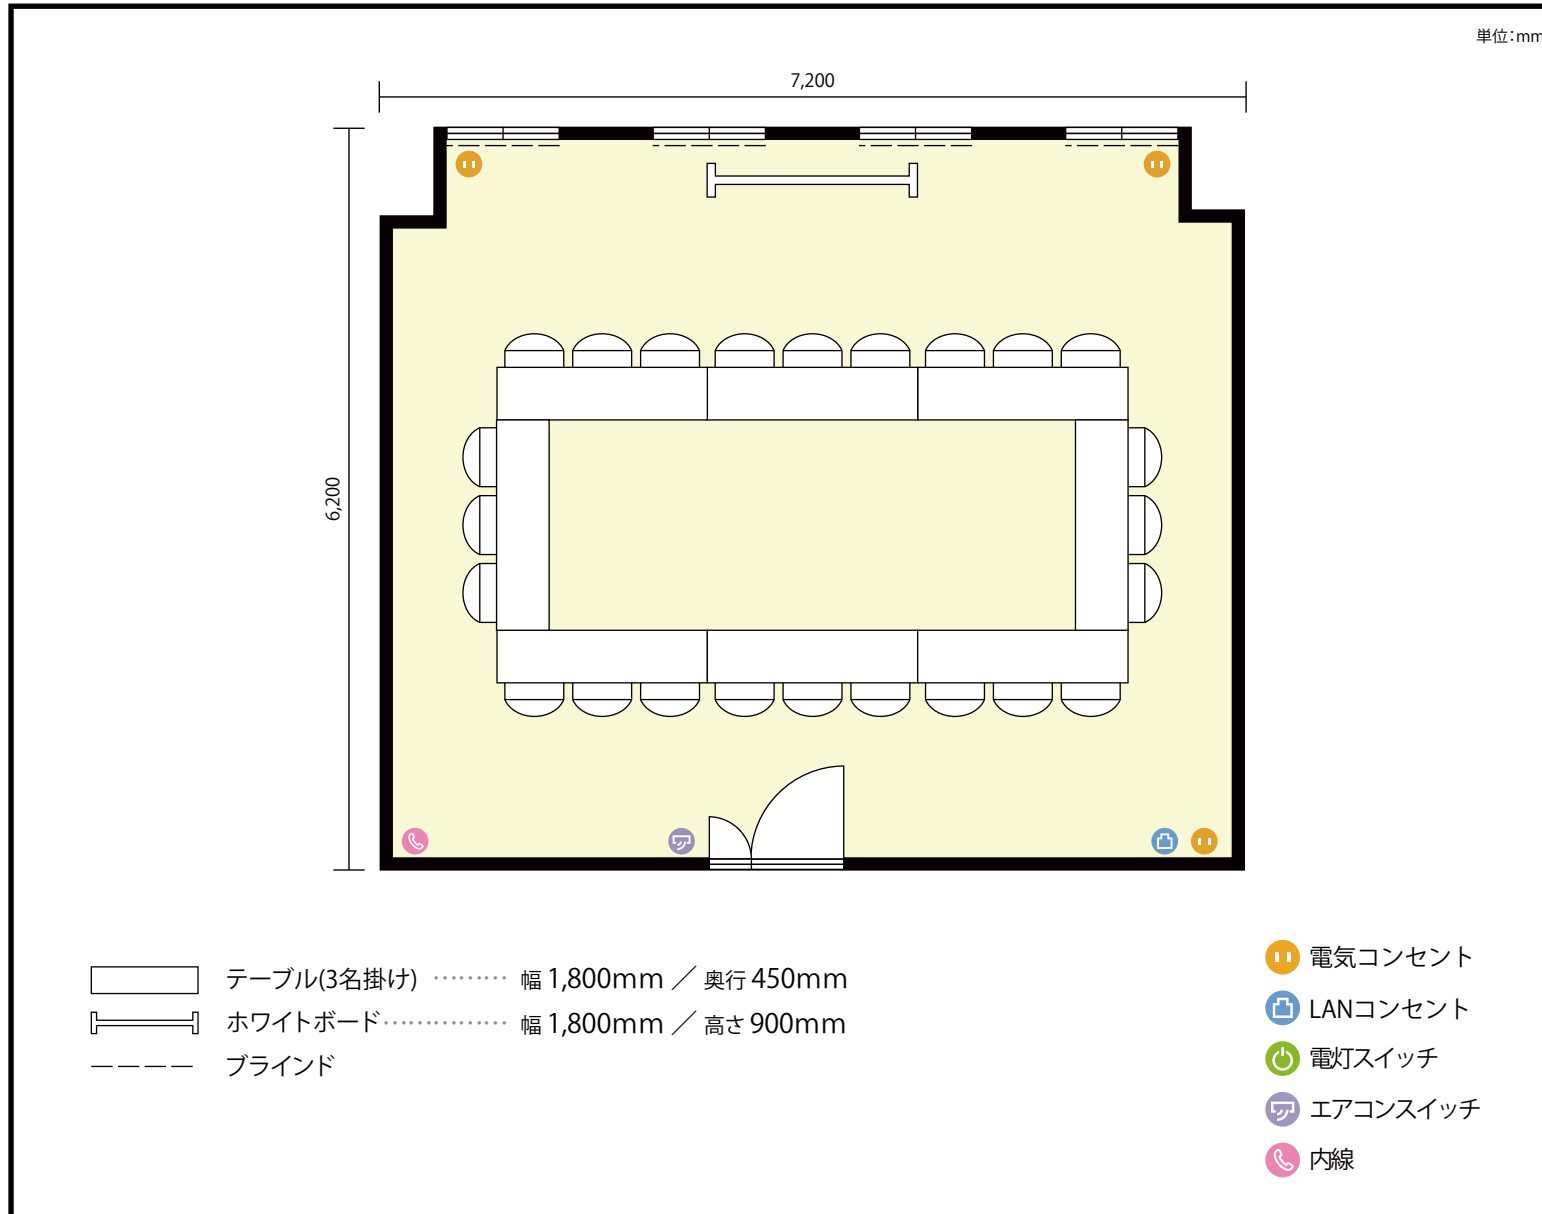

### 利用人数 最大利用人数 (※講師席を除く)

口の字 24名

### 施設情報

面積 48.7 m<sup>2</sup> (14.73 坪)

天井高 2,800mm


ドア開口部 横 850mm  
縦 2,700mm

### 備考



13階 第7会議室 / 口の字

〒451-0045 愛知県名古屋市西区名駅2-27-8 名古屋プライムセントラルタワー 13階

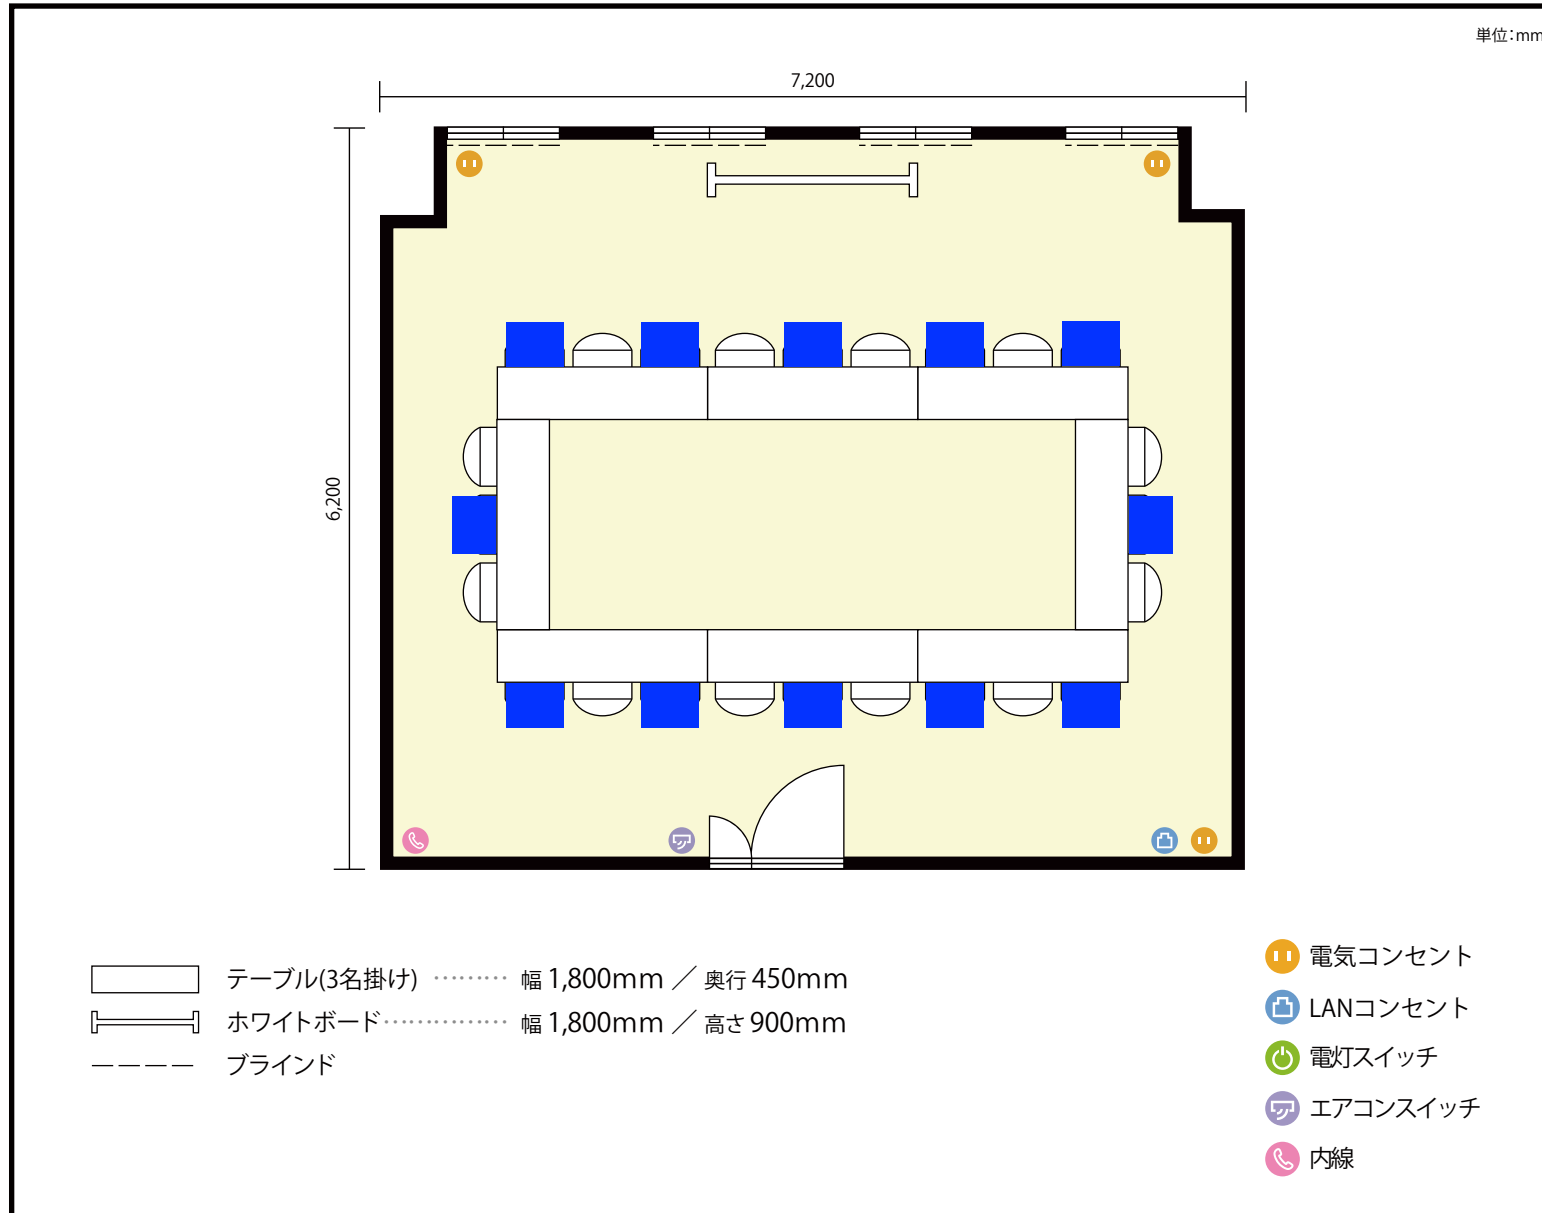

**利用人数** 最大利用人数 (※講師席を除く)

ソーシャルディスタンス(5割) 口の字 12名

## 施設情報

面積 48.7 m<sup>2</sup> (14.73 坪)

天井高 2,800mm


ドア開口部 横 850mm  
縦 2,700mm

## 備考



13階 第7会議室 / 口の字

〒451-0045 愛知県名古屋市西区名駅2-27-8 名古屋プライムセントラルタワー 13階

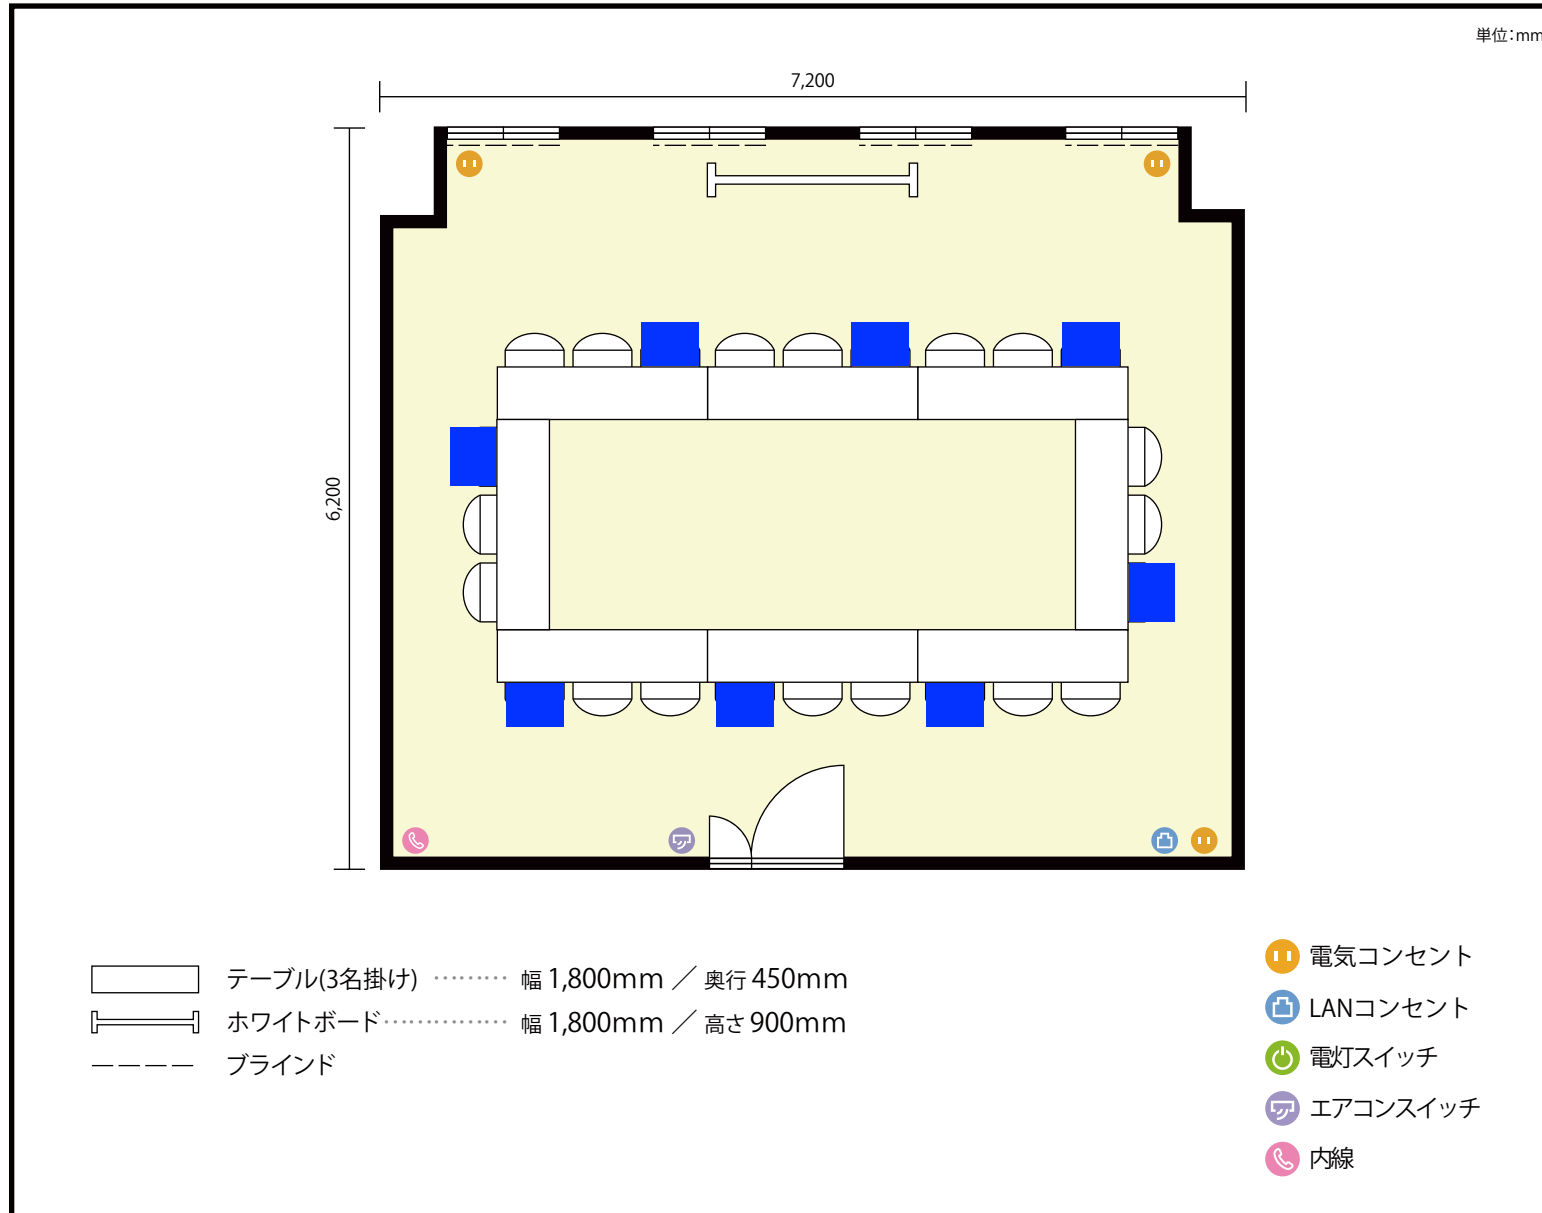

**利用人数** 最大利用人数 (※講師席を除く)

ソーシャルディスタンス (3割) 口の字 8名

### 施設情報

面積 48.7 m<sup>2</sup> (14.73 坪)

天井高 2,800mm

ドア開口部 横 850mm  
縦 2,700mm

### 備考

