


2階 コミュニティルームA

〒460-0003 名古屋市中村区名駅南1-19-27 オルバースビルディング名古屋 2.3.5階

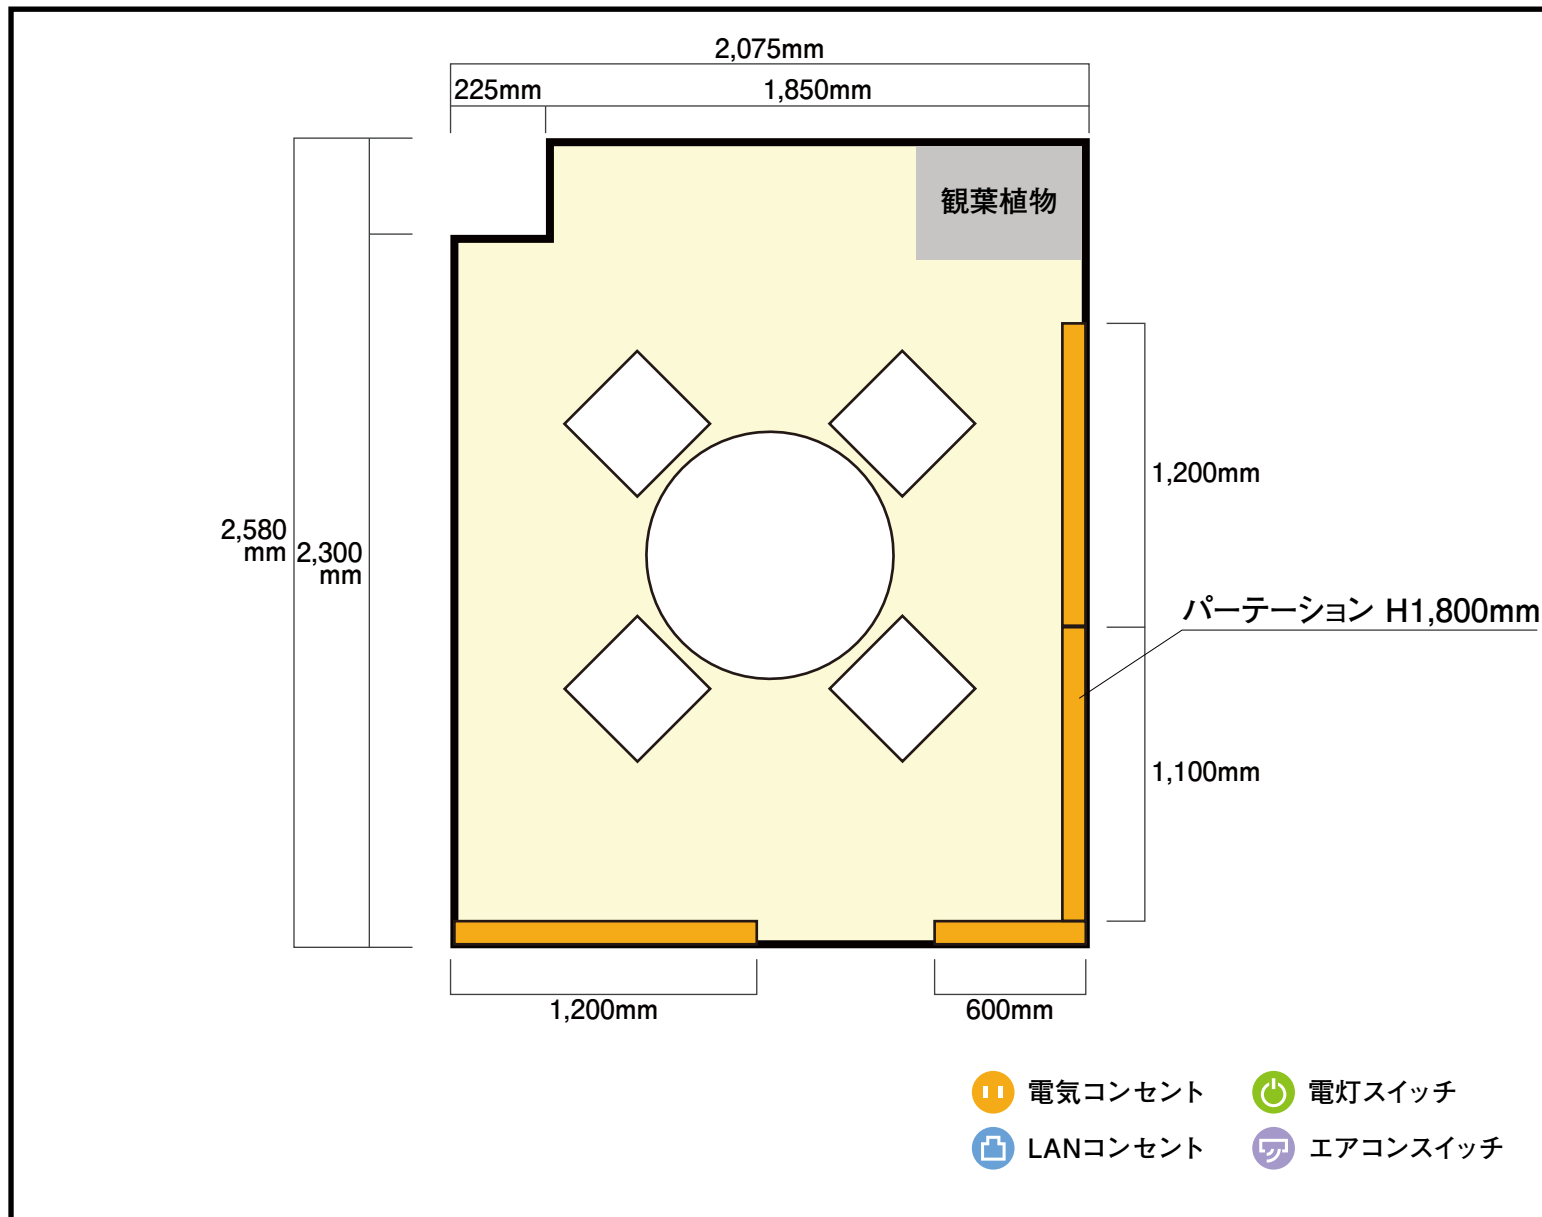

利用人数 (最大利用人数)

口の字 4名

施設情報

面積 5.35 m<sup>2</sup> (1.61 坪)

天井高 2,380mm

ドア開口部 横 1,110mm  
縦 2,000mm

窓 0箇所

備考

パーティションを外すことで最大8名まで利用可能です。  
声が漏れたり、他の声が聞こえることがあります。

