


2階 コミュニティスペースA / 口の字 〒450-0003 愛知県名古屋市中村区名駅南1-19-27 オルバースビルディング名古屋 2.3.4.5.9階

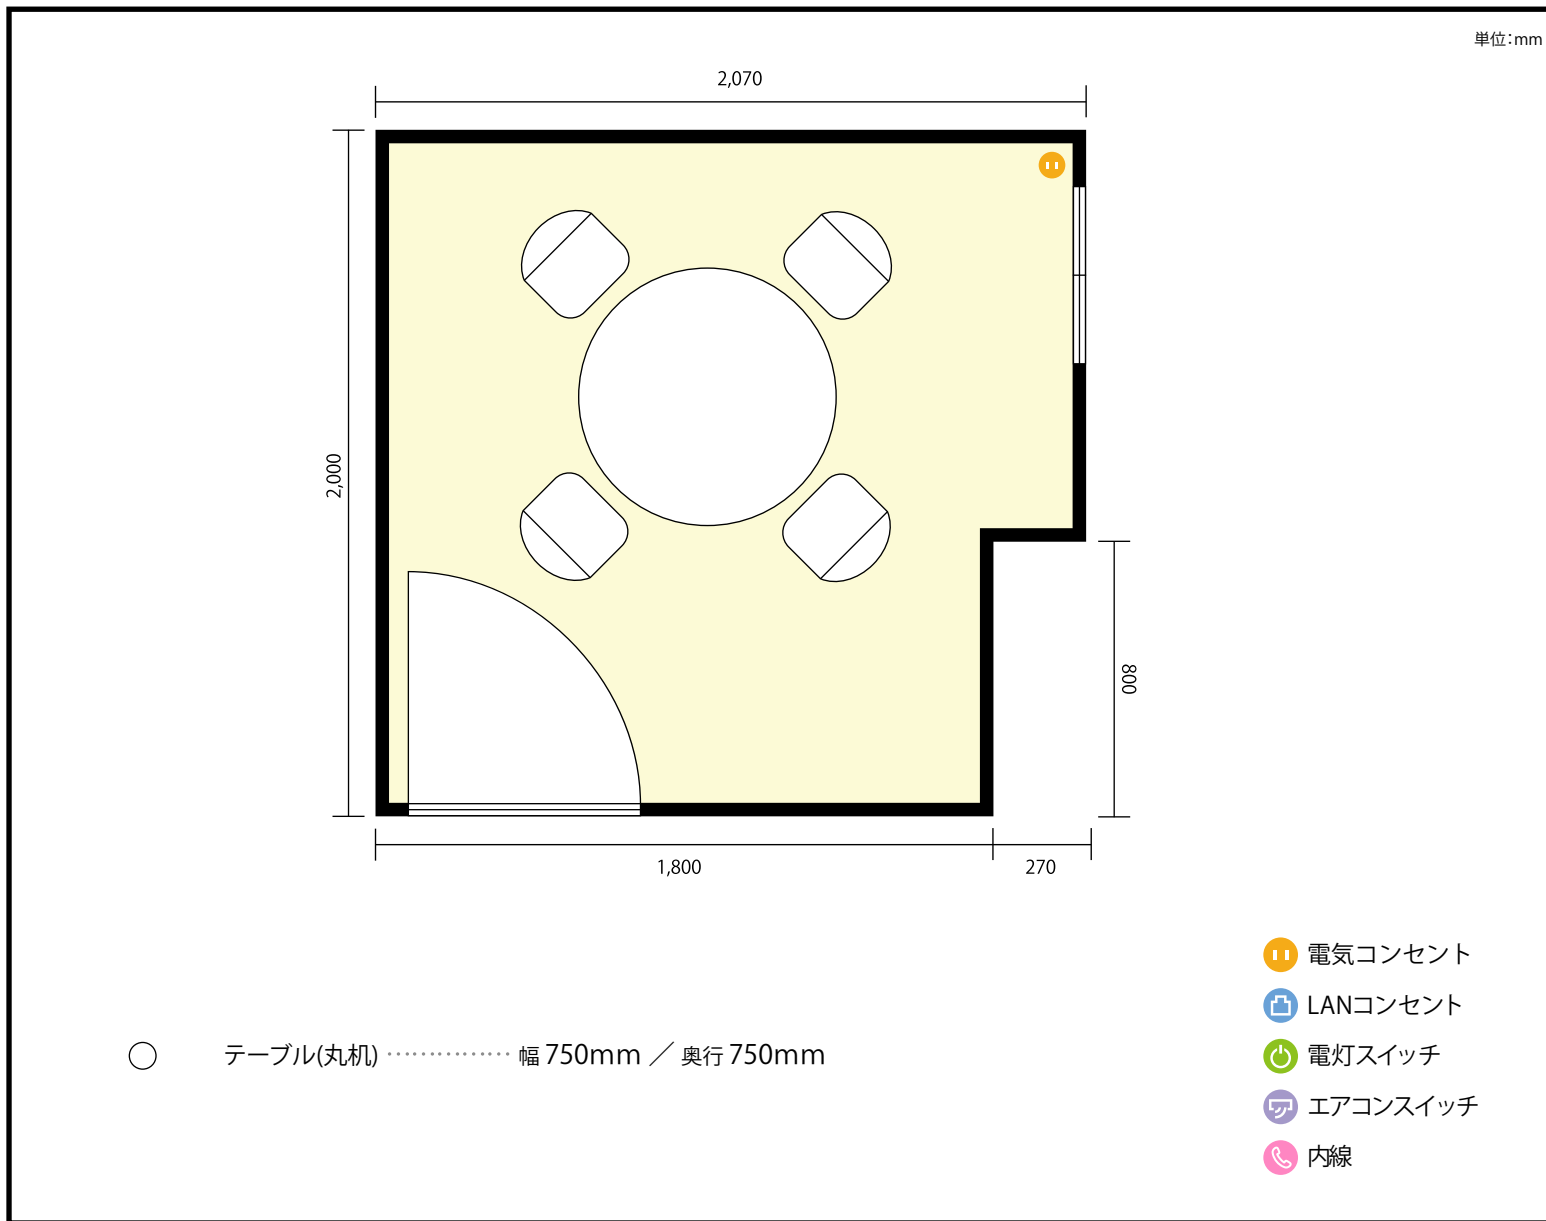

### 利用人数 最大利用人数 (※講師席を除く)

口の字 4名

### 施設情報

面積 3.92 m<sup>2</sup> (1.18 坪)

天井高 2,380mm

ドア開口部 横 680mm  
縦 1,970mm

### 備考

※声が漏れたり、他の声が聞こえることがあります。

